
CORTE O EXCESSO

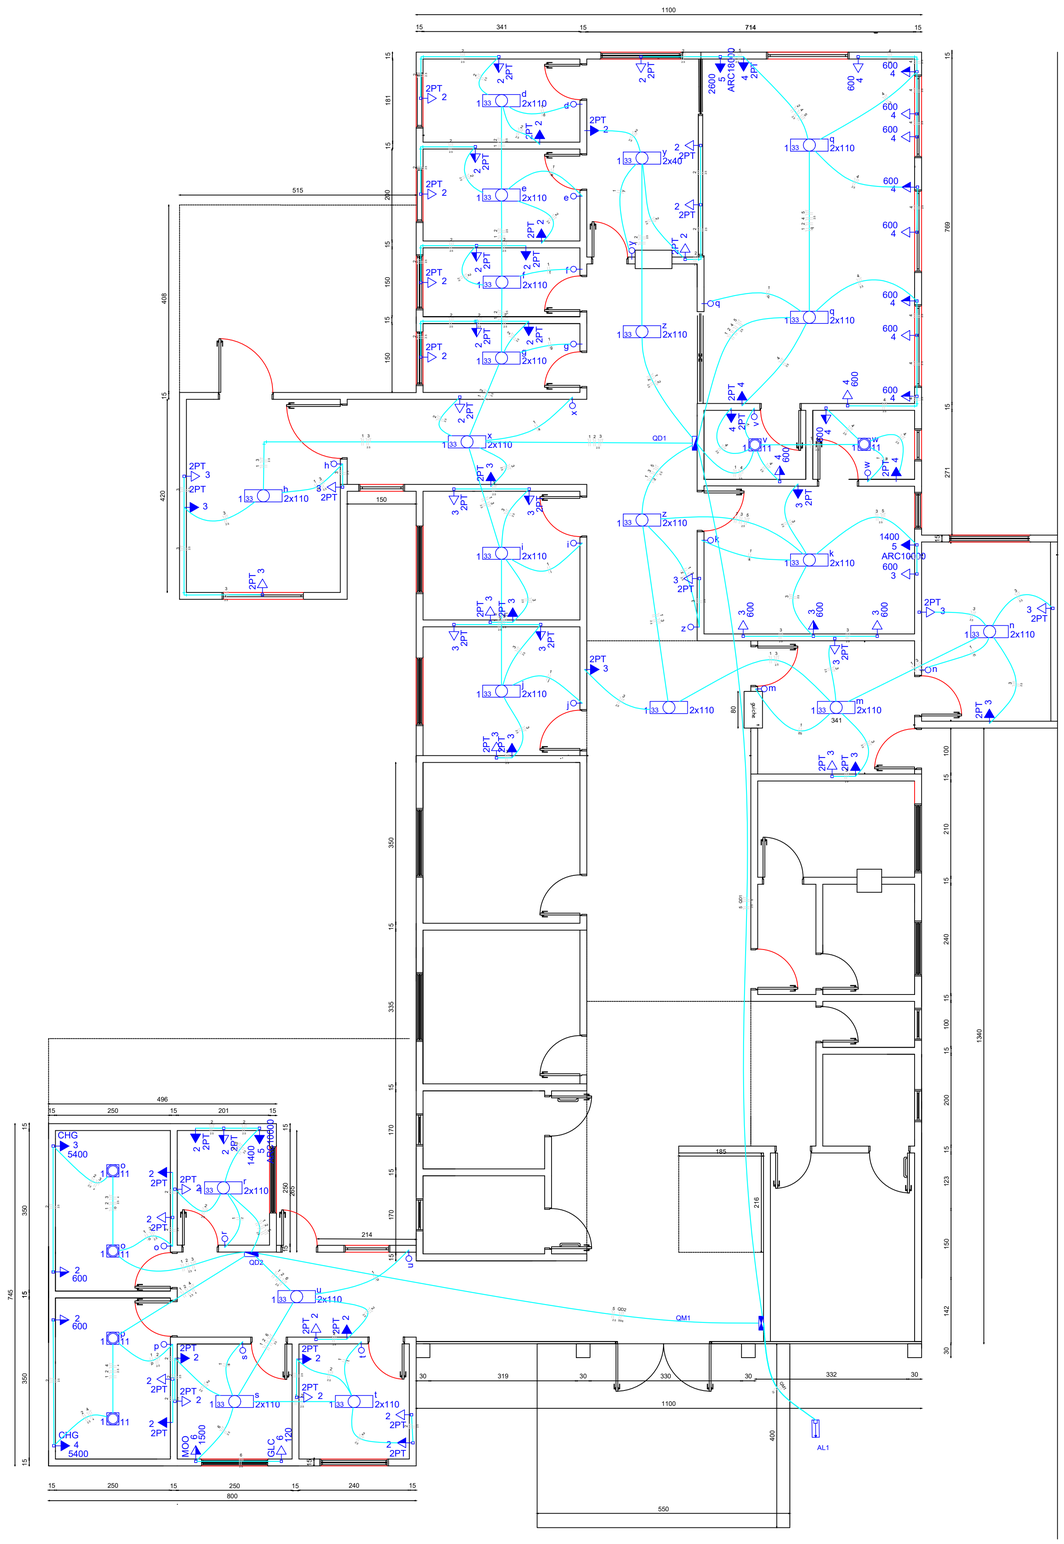

Legenda

	Caixa de medição embutir a 1,50m do piso
	Entrada de serviço aérea
d	Interruptor simples 1 tecla - 1,10m do piso
1 33 d 2x110	Luminária p/ lâmp. fluor. tubular - sobrepor
1 11	Luminária spot p/ fluor. compacta simples - embutir
CHG 4 5400	Ponto 2P+T a 2,20m do piso
	Quadro de distribuição - embutir a 1,50m do piso
2PT 2	Tomada 2P+T a 0,30m do piso
2PT 2	Tomada 2P+T a 1,10m do piso
4 600	Tomada hexagonal (NBR 14136) - 2P+T 10 A a 0,30m do piso
4 600	Tomada hexagonal (NBR 14136) - 2P+T 10 A a 1,10m do piso
MOO 6 1500	Tomada hexagonal (NBR 14136) - 2P+T 20 A a 1,10m do piso
ARC18000 5 2600	Tomada hexagonal (NBR 14136) - 2P+T 20 A a 2,20m do piso
2PT 2	Tomada universal 2P+T a 2,20m do piso

RUA MATO GROSSO nº 36
ARAUCARIA PARK - VITORINO - PR.
Fone: (49) 3344-3900
engenharia.rossoni@gmail.com.br

ELÉTRICO

OBRA

PRONTO ATENDIMENTO 24h XAXIM- SC

RUA CEL. ERNESTO BERTASO Nº 967, CENTRO

RESP. PELO PROJETO

PATRICIA ROSSONI LOSSO LONGO:04161911939
Assinado de forma digital por PATRICIA ROSSONI LOSSO LONGO:04161911939
Dados: 2022.02.24 13:13:24 -03'00'

PATRICIA ROSSONI L. LONGO
ENGENHEIRA CIVIL - CREA: 098741-9/SC

PROPRIETÁRIO

EDILSON ANTONIO FOLLE:50959670904
Assinado de forma digital por EDILSON ANTONIO FOLLE:50959670904
Dados: 2022.02.24 14:20:13 -03'00'

FUNDO MUNICIPAL DE SAUDE
CNPJ:11.323.985/0001-02

DATA	OBRA TIPO	AREA EXIST.:	AREA A CONST.	AREA TOTAL	ESCALA	PRANCHA
SETEMBRO/2021	AMPLIAÇÃO	131,71 M²	271,94 M²	403,65 M²	INDICADA	01/02

DESENHO: ADRIELI/PATRICIA/ALAN

CONTEUDO: PLANTA BAIXA
LEGENDA