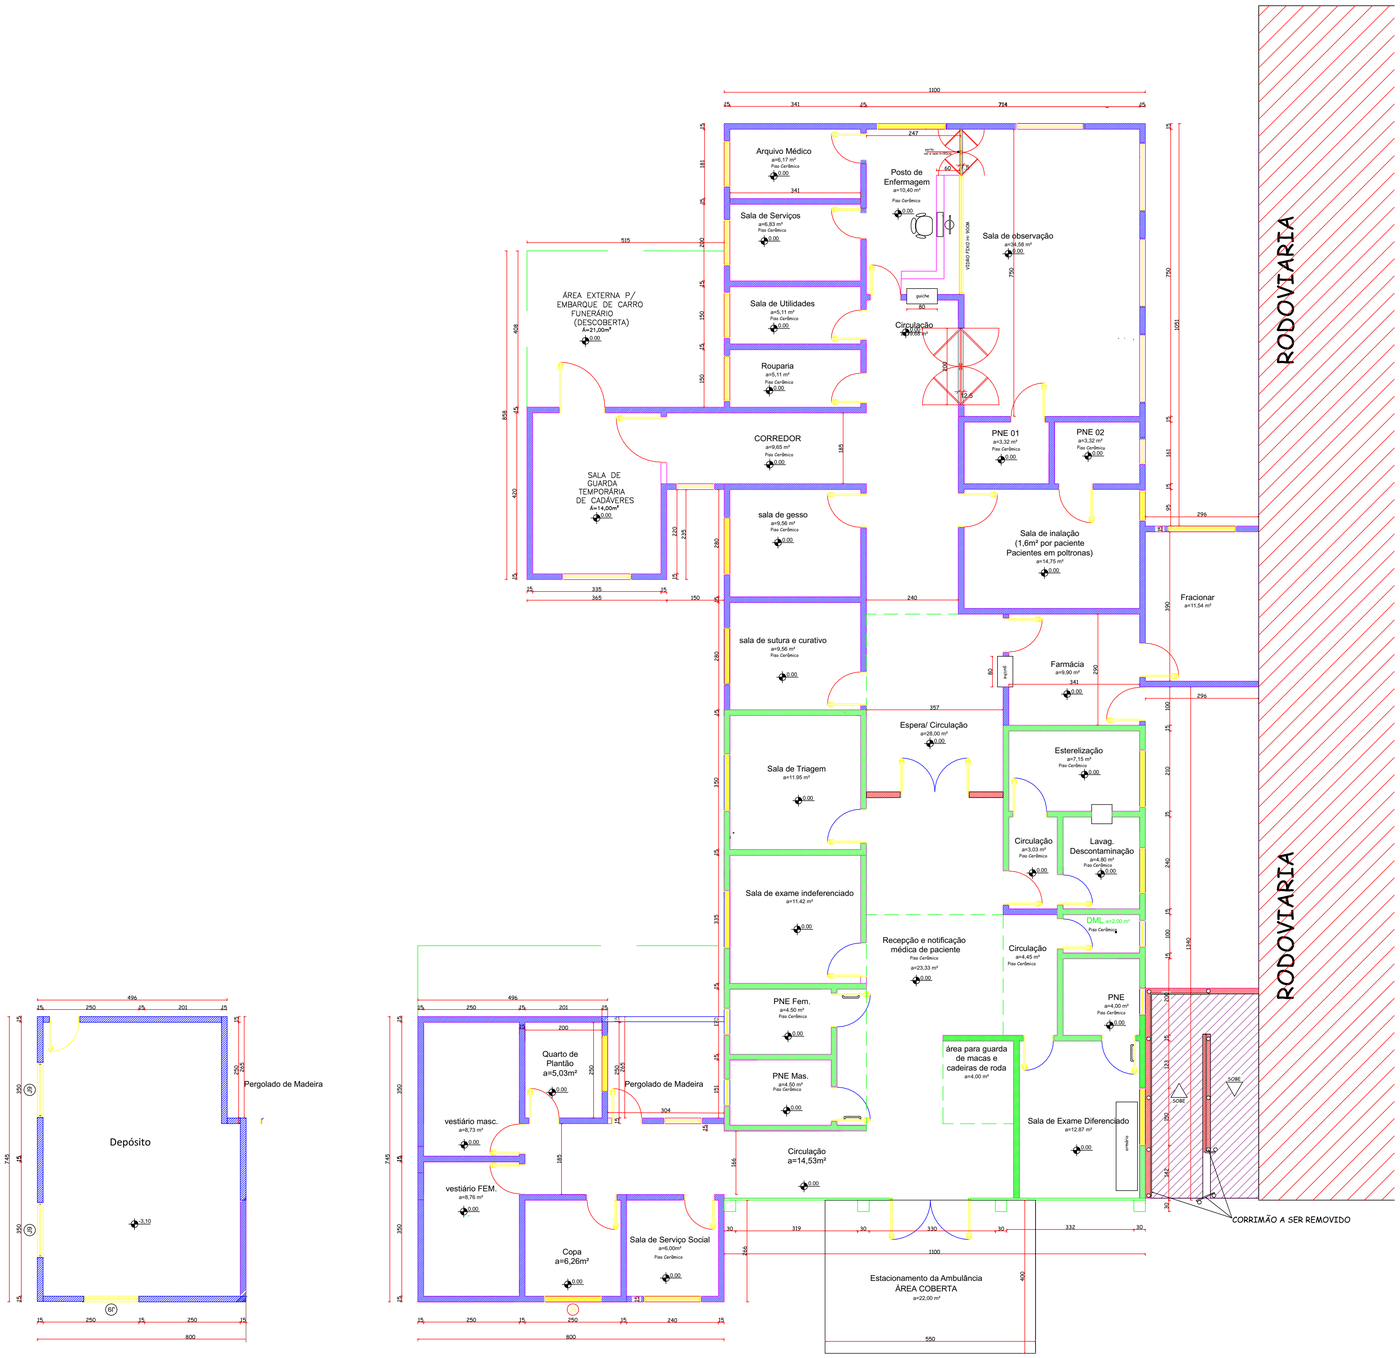


Planta de Execução e Demolição

Esc=1:75

LEGENDA

- PAREDE EXISTENTE
- PAREDE A EXECUTAR
- PAREDE A REMOVER
- CALÇADA A REMOVER
- PORTA EXISTENTE
- PORTA A EXECUTAR
- JANELA EXISTENTE
- JANELA A EXECUTAR

PREFEITURA MUNICIPAL DE XAXIM - SC

PREFEITURA MUNICIPAL DE XAXIM - SC

APROVADO EM

PROTOCOLO

APROVADO CONFORME LEI

Proprietário: PREFEITURA MUNICIPAL DE XAXIM - SC	CNPJ 82.854.670/0001-30	Fone: (49) 3353 - 8200
Local: XAXIM - SC	Área Total: 433,65	Área ampliar: 301,94 m²
Obra: UNIDADE DE PRONTO ATENDIMENTO	Área reformar: 131,71 m²	Data: 22/02/2022
ENDEREÇO RUA ERNESTO F. BERTAZO / AV. LUIZ LUNARDI/ RUA RIO GRANDE	Bairro: CENTRO	Desenho: LETICIA PAGANI

Planta : PLANTA BAIXA LAYOUT

Referência:	Folha:	Prancha:
Planta Situação Locação Planta Cobertura e Cortes Planta Baixa Planta Baixa de Layout Planta Vistas e fachadas	A1	04/05

RESP. PROJETO

PATRICIA ROSSONI LOSSO LONGO:04161911939 — Assinado de forma digital por PATRICIA ROSSONI LOSSO LONGO:04161911939 Dados: 2022.02.24 08:34:47 -03'00'

PATRICIA ROSSONI LONGO
CREA 098441-9/SC

PREFEITO MUNICIPAL

EDILSON ANTONIO FOLLE:50959670904 — Assinado de forma digital por EDILSON ANTONIO FOLLE:50959670904 Dados: 2022.02.24 12:58:21 -03'00'

EDILSON ANTONIO FOLLE
CPF 509.596.709-04