
CORTE O EXCESSO

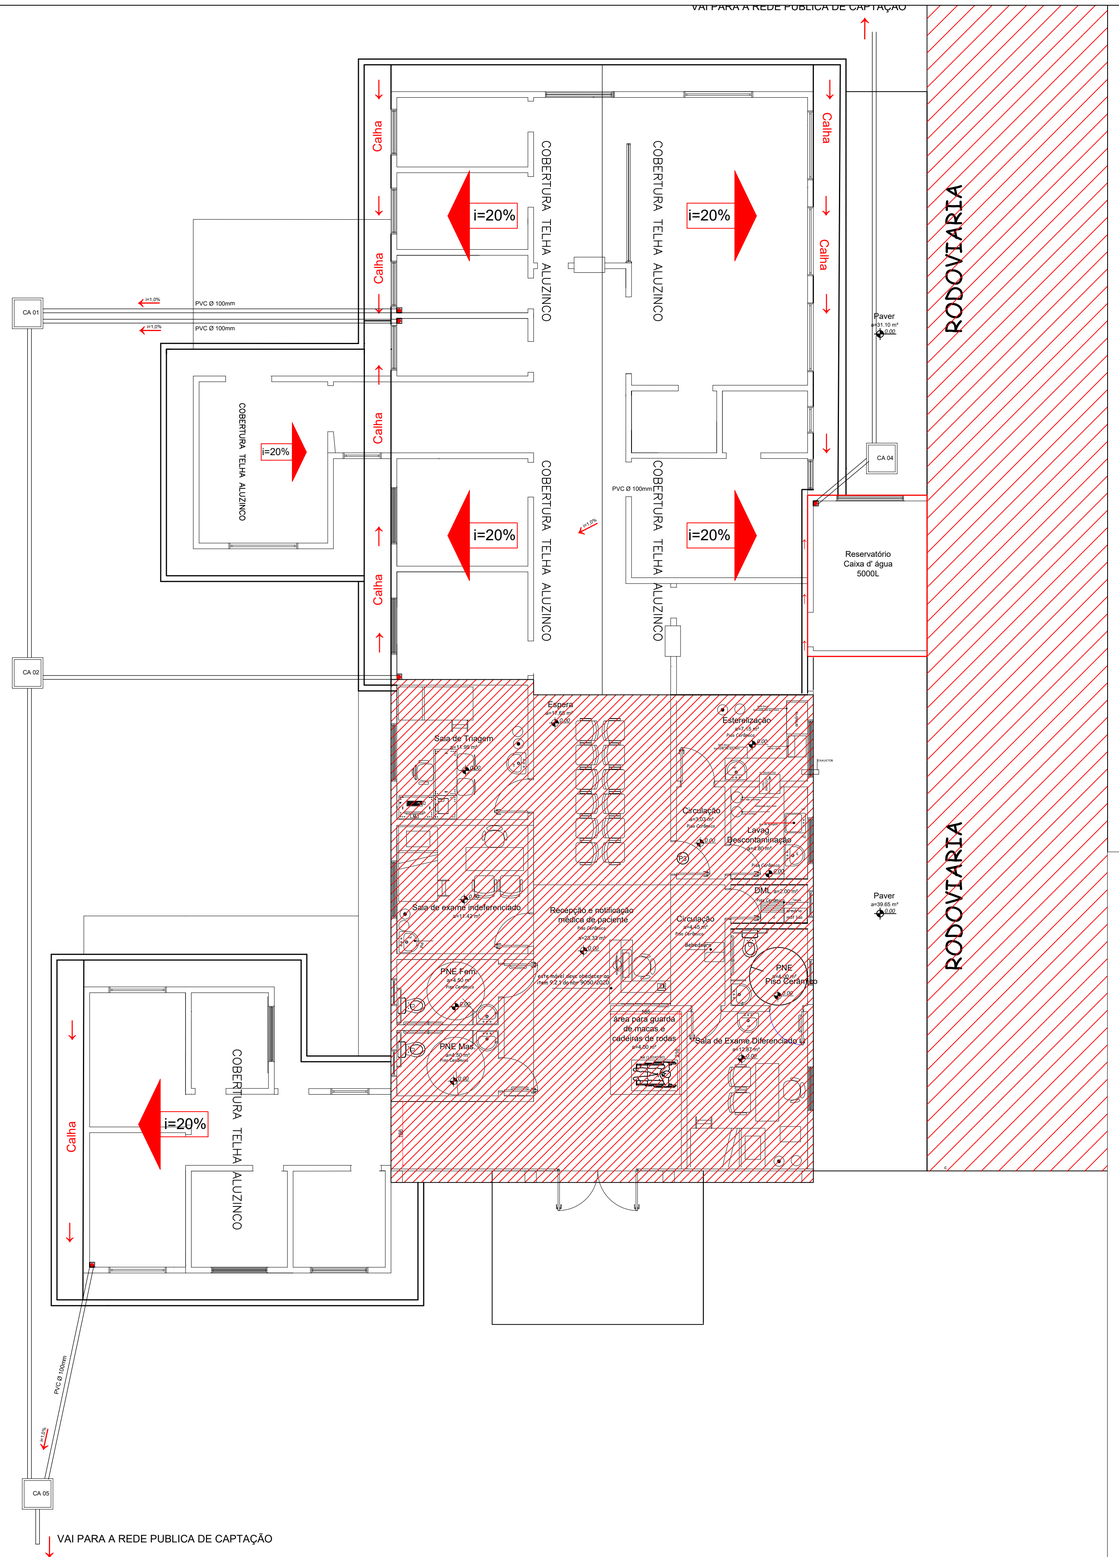

Planta Pluvial

Esc=1:75

LEGENDA

TABELA DE ESPECIFICAÇÕES

DIMENSSÃO DAS CAIXAS DE AREIA

CA — CAIXA DE AREIA 80x80

* AS ALTURAS DAS CAIXAS SÃO VARIÁVEIS, CONFORME NECESSIDADE DO TERRENO

CALHA

Parede Alvenaria — TUBO DE QUEDA AP PVC ø100MM
Chapa de Gesso acartonado, resistente a umidade (RU), cor verde, e=12,5mm

TUBULAÇÃO SEGUE PELO LEITO NATURAL ø100mm

RUA MATO GROSSO nº 36
ARAUCARIA PARK - VITORINO - PR.
Fone: (49) 3344-3900
engenharia.rossoni@gmail.com.br

PLUVIAL

OBRA

PRONTO ATENDIMENTO 24h XAXIM- SC

RUA CEL. ERNESTO BERTASO Nº 967, CENTRO

RESP. PELO PROJETO

PATRICIA ROSSONI LOSSO LONGO:04161911939 — Assinado de forma digital por PATRICIA ROSSONI LOSSO LONGO:04161911939 Dados: 2022.02.24 13:14:38 -03'00'

PATRICIA ROSSONI L. LONGO
ENGENHEIRA CIVIL - CREA: 098741-9/SC

PROPRIETÁRIO

EDILSON ANTONIO FOLLE:50959670904 — Assinado de forma digital por EDILSON ANTONIO FOLLE:50959670904 Dados: 2022.02.24 14:21:49 -03'00'

FUNDO MUNICIPAL DE SAUDE
CNPJ:11.323.985/0001-02

DATA	OBRA TIPO	AREA EXIST.:	AREA A CONST.	AREA TOTAL:	ESCALA	PRANCHA
SETEMBRO/2021	AMPLIAÇÃO	131,71 M²	271,94 M²	403,65 M²	INDICADA	01/01

DESENHO: ADRIELI/PATRICIA/ALAN

CONTEUDO: DETALHE PLUVIAL