


CORTE O EXCESSO

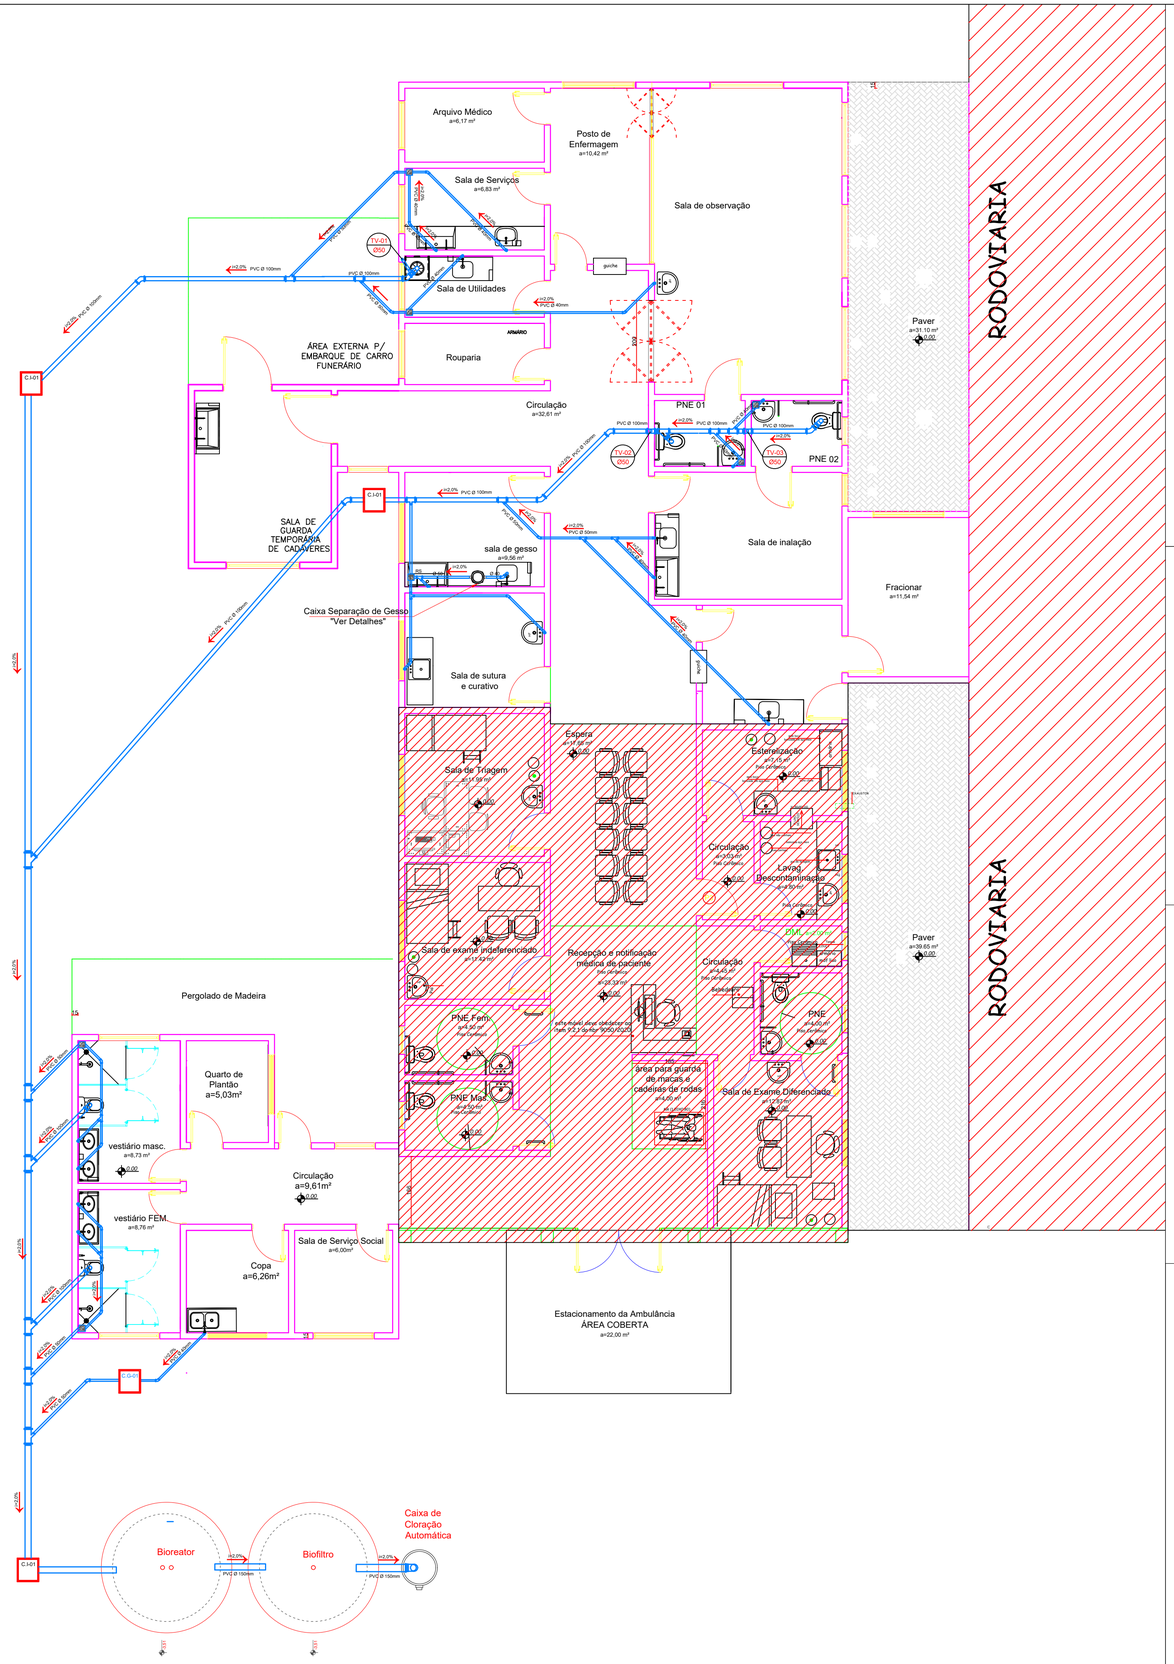

Planta de Drenagem

Esc=1:75

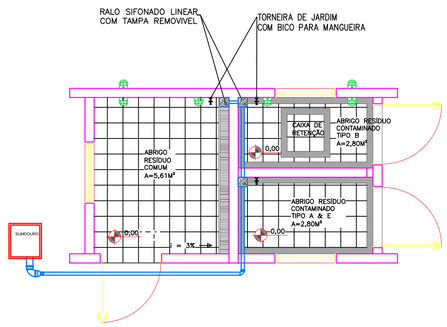


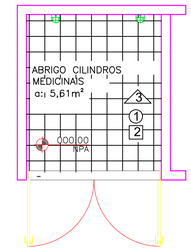



Planta de Drenagem Abrigos

Esc=1:50


Material: polésteer reforçado com fibra de vidro (PRFV) de acordo com a NBR 7229/93 e NBR 13969/97.

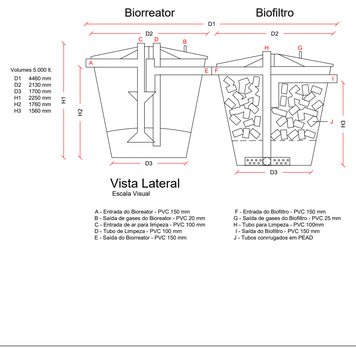


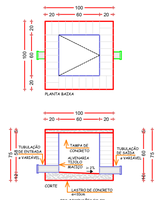

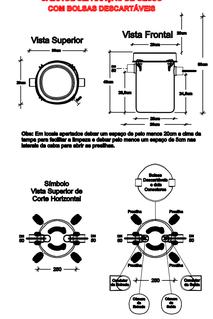


Obs: Em locais aparelhos deixar um espaço de pelo menos 20cm a cima da tampa para facilitar a limpeza e deixar pelo menos um espaço de 8cm nas laterais de cada para abrir as prediheas.

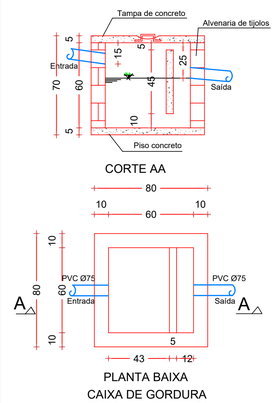

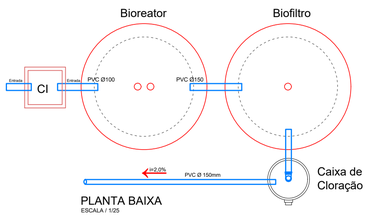

NÃO EXISTE POÇO DE CAPTAÇÃO DE ÁGUA NO MESMO TERRENO, E NEM NOS TERRENOS VIZINHOS A UMA DISTÂNCIA MENOR QUE 15 METROS

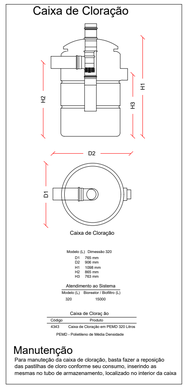

Para manutenção da caixa de cloração, basta fazer a reposição das pastilhas de cloro conforme seu consumo, inserindo as mesmas no tubo de armazenamento, localizado no interior da caixa

RUA MATO GROSSO nº 36
ARAUCARIA PARK - VITORINO - PR.
Fone: (49) 3344-3900
engenharia.rossoni@gmail.com.br

SANITÁRIO

OBRA

PRONTO ATENDIMENTO 24h XAXIM- SC

RUA CEL. ERNESTO BERTASO Nº 967, CENTRO

RESP. PELO PROJETO

PATRICIA ROSSONI LOSSO LONGO:04161911939

Assinado de forma digital por PATRICIA ROSSONI LOSSO LONGO:04161911939 Dados: 2022.02.24 13:14:57 -03'00'

PATRICIA ROSSONI L. LONGO
ENGENHEIRA CIVIL - CREA: 098741-9/SC

PROPRIETÁRIO

EDILSON ANTONIO FOLLE:50959670904

Assinado de forma digital por EDILSON ANTONIO FOLLE:50959670904 Dados: 2022.02.24 14:22:30 -03'00'

FUNDO MUNICIPAL DE SAUDE
CNPJ:11.323.985/0001-02

DATA	OBRA TIPO	AREA EXIST.:	AREA A CONST.	AREA TOTAL	ESCALA	PRANCHA
SETEMBRO/2021	AMPLIAÇÃO	131,71 M²	271,94 M²	403,65 M²	INDICADA	01/02

DESENHO: ADRIELI/PATRICIA/ ALAN

CONTEUDO: DETALHE SANITÁRIO