
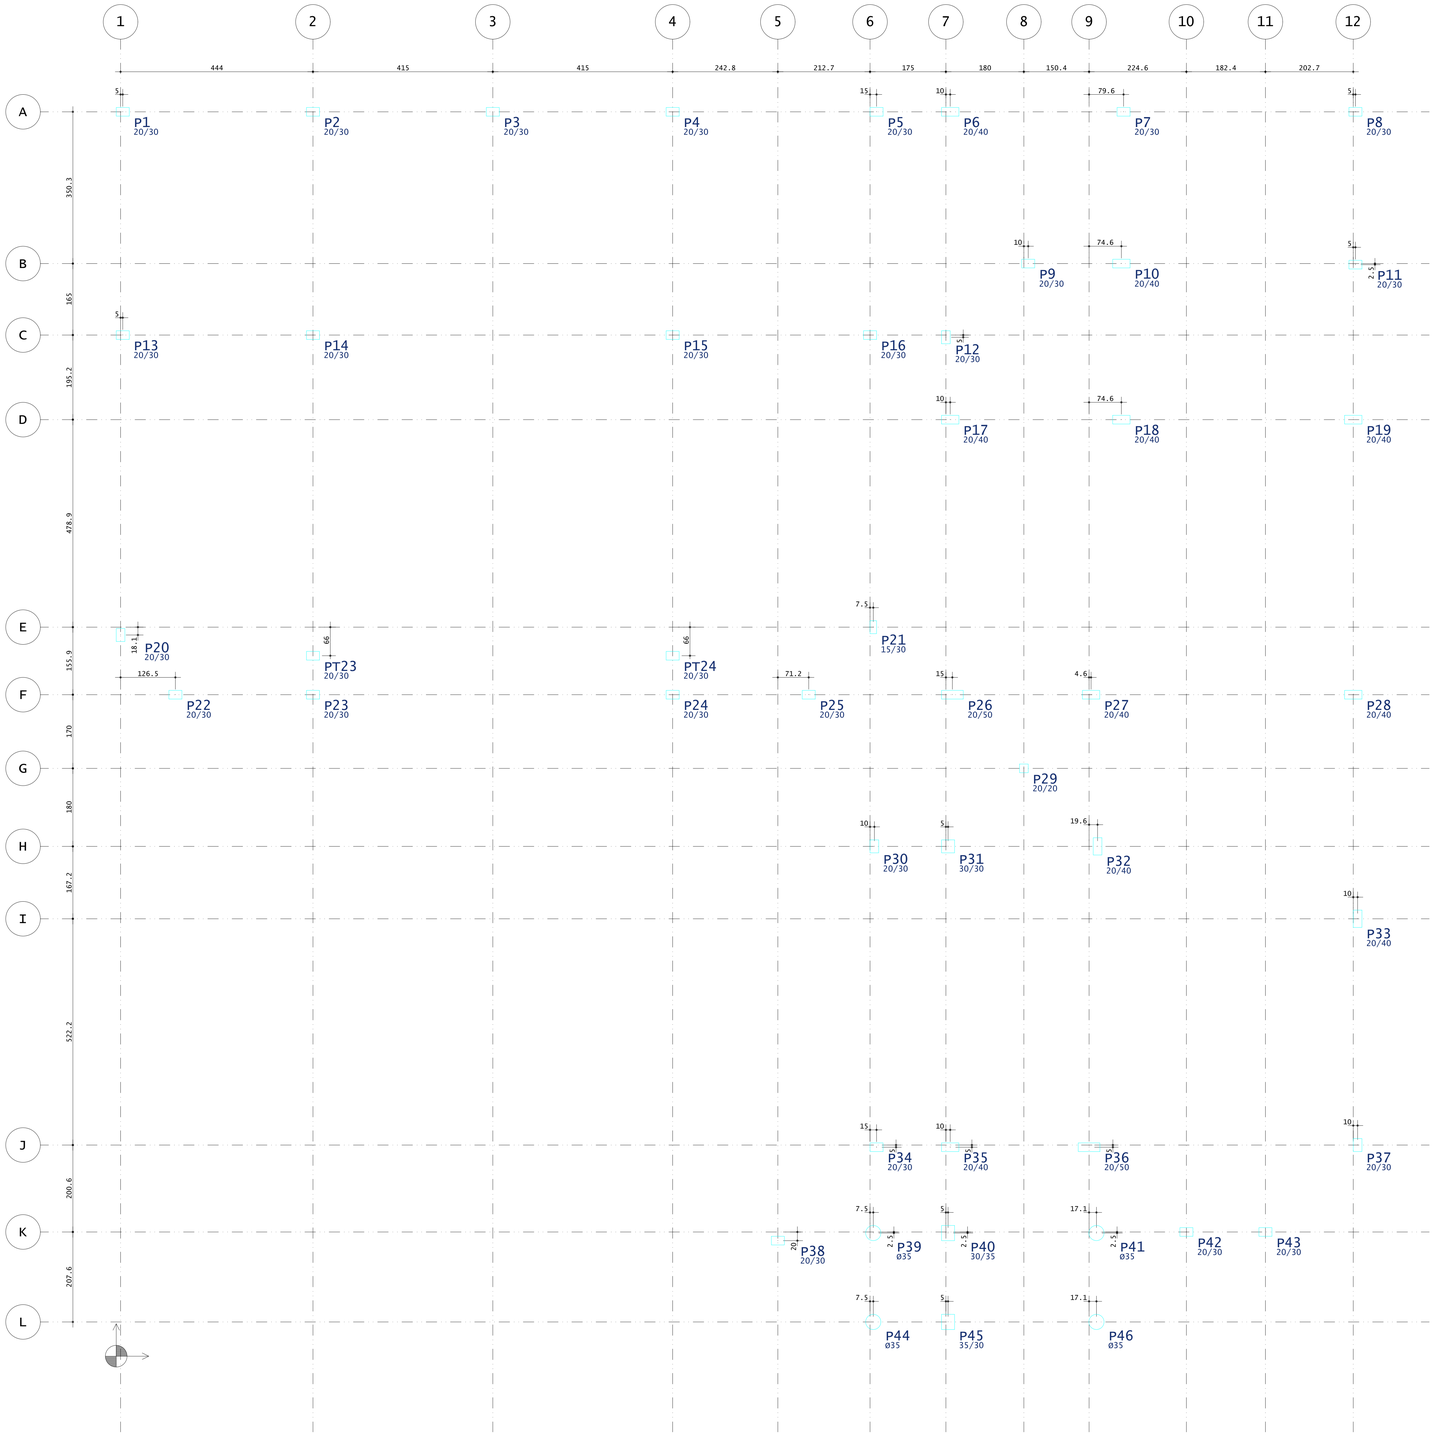


Corte esquemático

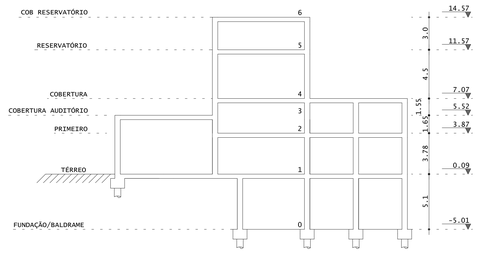

Baricentros de pilares

Pilar	X cm	Y cm
P1	15.00	2872.00
P2	453.97	2872.00
P3	868.97	2872.00
P4	1283.97	2872.00
P5	1754.47	2872.00
P6	1924.47	2872.00
P7	2324.47	2872.00
P8	2859.55	2872.00
P9	2104.47	2521.75
P10	2319.47	2521.75
P11	2859.55	2519.25
P12	1914.47	2351.73
P13	15.00	2356.73
P14	453.97	2356.73
P15	1283.97	2356.73
P16	1739.47	2356.73
P17	1924.47	2161.50
P18	2319.47	2161.50
P19	2854.55	2161.50
P20	10.00	1664.50
P21	1746.97	1682.58
P22	136.49	1526.66
P23	453.97	1526.66
P24	1283.97	1526.66
PT23	453.97	1616.66
PT24	1283.97	1616.66
P25	1597.96	1526.66
P26	1929.47	1526.66
P27	2249.47	1526.66
P28	2854.55	1526.66
P29	2094.47	1356.66
P30	1749.47	1176.66
P31	1919.47	1176.66
P32	2264.47	1176.66
P33	2864.55	1009.49
P34	1754.47	482.31
P35	1924.47	482.31
P36	2244.87	482.31
P37	2864.55	487.31
P38	1526.76	266.69
P39	1746.97	284.19
P40	1919.47	284.19
P41	2261.97	284.19
P42	2469.48	286.69
P43	2651.85	286.69
P44	1746.97	79.05
P45	1919.47	79.05
P46	2261.97	79.05

Tabela de niveis

Pavimento	Nivel s/acab m	PD abaixo m
06-COB RESERVATÓRIO	14.57	3.0
05-RESERVATÓRIO	11.57	4.5
04-COBERTURA	7.07	1.55
03-COBERTURA AUDITÓRIO	5.52	1.65
02-PRIMEIRO	3.87	3.78
01-TÉRREO	0.09	5.1
00-Fundacao	-5.01	0.0

ANOTAÇÕES
TOMAR MEDIDAS EM CENTÍMETROS (cm);

REV	DATA	REVISÃO	RESP.
03			
02			
01	02/08/2021	EMISSÃO INICIAL	RENATO

RESPONSÁVEL TÉCNICO
RETTA ENGENHARIA
CREA-SC: 167.811-1

ASSINATURA
RETTA ENGENHARIA LTDA:34290407000112
Assinado de forma digital por RETTA ENGENHARIA LTDA:34290407000112
Dados: 2022.02.02 10:37:29 -03'00'

PROPRIETÁRIO
PREFEITURA MUNICIPAL DE XAXIM-SC
CNPJ Nº: 82.854.670/0001-30

ASSINATURA
EDILSON ANTONIO FOLLE:50959670904
Assinado de forma digital por EDILSON ANTONIO FOLLE:50959670904
Dados: 2022.03.13 07:04:23 -03'00'

RETTA ENGENHARIA

OBRA
AMPLIAÇÃO CASA DA CULTURA

DESCRIÇÃO
PLANTA DE LOCAÇÃO E TABELA DE BARRICENTROS DE PILARES
PLANTA DE CARGAS NA FUNDAÇÃO

PROJETO
RENATO VARNIER

ESCALA 1:50
DATA 02/08/2021
PRANCHA 01

PRANCHA / ARQUIVO
ESTRUTURAL CASA DA CULTURA XAXIM

E-MAIL: rettaengenharia@outlook.com.br FONE: (49) 98847-2742 /(49) 98826-0220