

FORMA TÉRREO

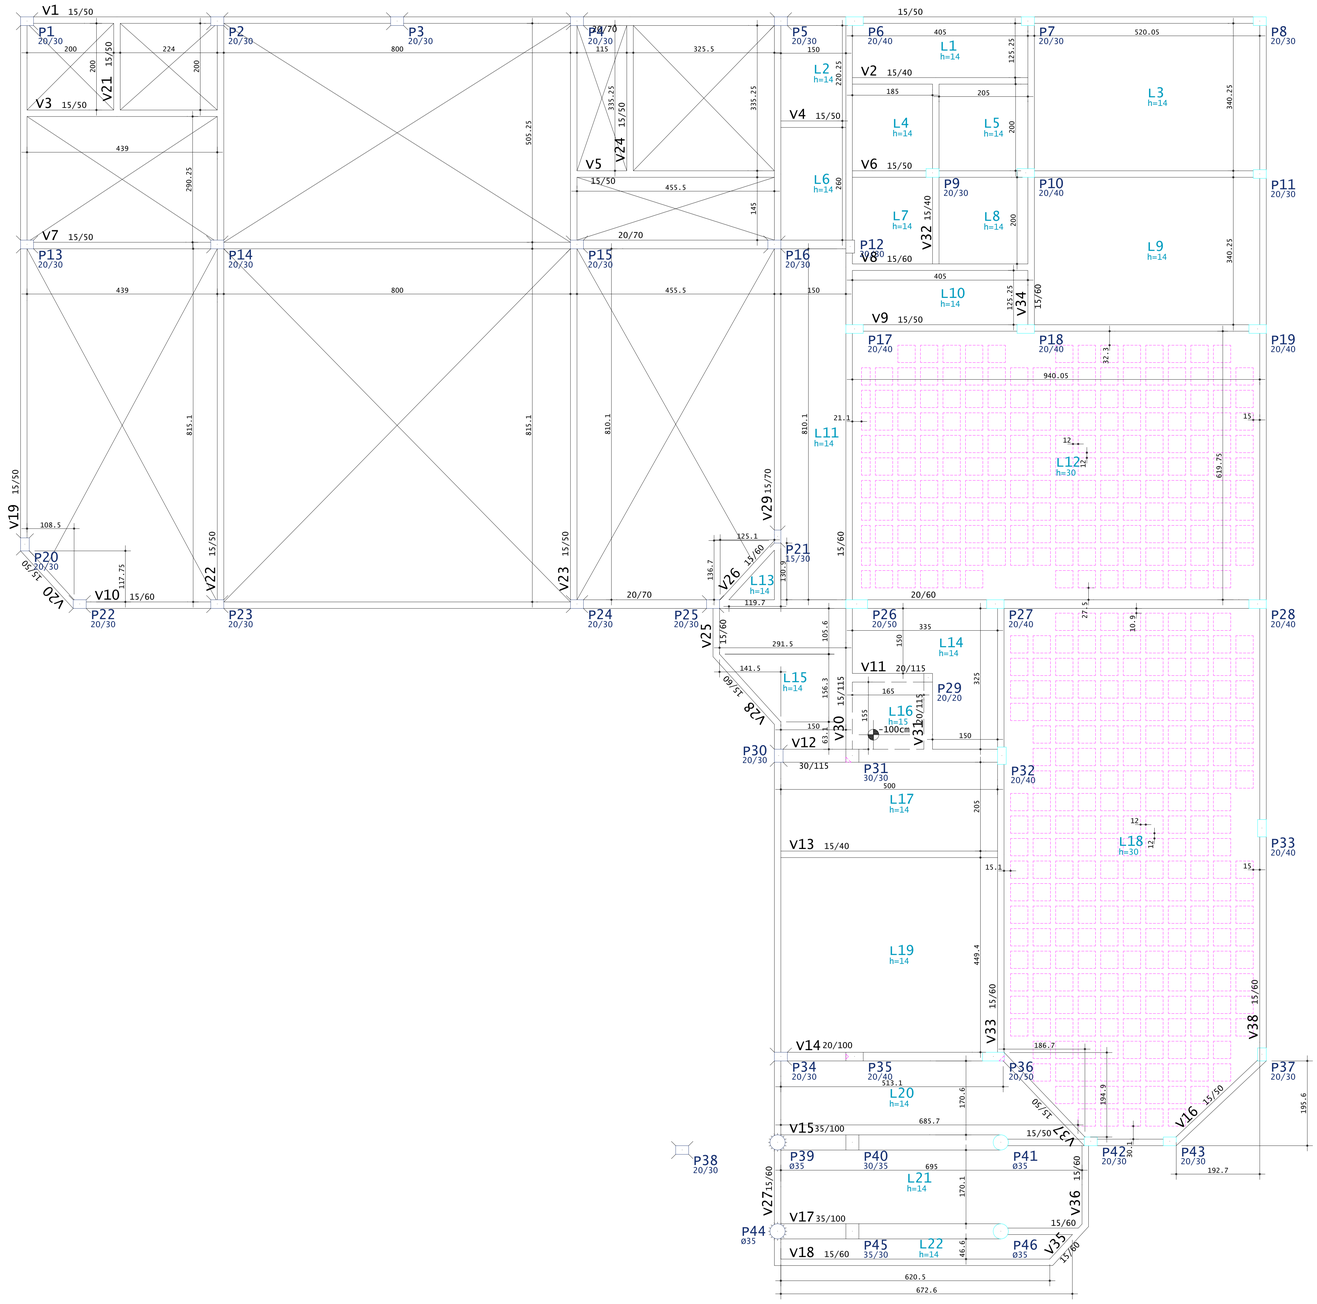

Corte esquemático

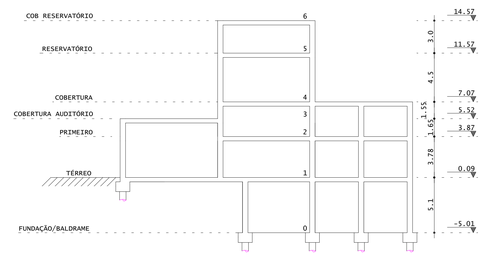

CONCRETO
fck 30 MPa = 300 kgf/cm²
cobrimento mínimo armadura = 2,5cm

TRAÇO CONCRETO
Verificar memorial ou com engenheiro responsável pela execução

CARGAS UTILIZADAS
De acordo com a NBR 6120
Laje utilizada : Maciça e Nervurada com EPS
DÚVIDAS E PROBLEMAS CONCRETAGEM
Verificar Especificações Técnicas
Consultar Projetista

ANOTAÇÕES
TOMAR MEDIDAS EM CENTÍMETROS (cm);
PILAR QUE NASCE
PILAR QUE CONTINUA
PILAR QUE MORRE

REV	DATA	REVISÃO	RESP.
03			
02			
01	02/08/2021	EMISSÃO INICIAL	RENATO

RESPONSÁVEL TÉCNICO
RETTA ENGENHARIA
CREA-SC: 167.811-1

ASSINATURA
RETTA ENGENHARIA LTDA:34290407000112
Assinado de forma digital por RETTA ENGENHARIA LTDA:34290407000112 Dados: 2021.08.15 14:57:00 -03'00'

PROPRIETÁRIO
PREFEITURA MUNICIPAL DE XAXIM-SC
CNPJ Nº: 82.854.670/0001-30

ASSINATURA
EDILSON ANTONIO FOLLE:50959670904
Assinado de forma digital por EDILSON ANTONIO FOLLE:50959670904 Dados: 2022.03.13 07:11:35 -03'00'

RETTA ENGENHARIA

OBRA
AMPLIAÇÃO CASA DA CULTURA

DESCRIÇÃO
FORMA TÉRREO

PROJETO
RENATO VARNIER

ESCALA 1:50
DATA 02/08/2021

PRANCHA
12

PRANCHA / ARQUIVO
ESTRUTURAL CASA DA CULTURA XAXIM

E-MAIL: rettaengenharia@outlook.com.br FONE: (49) 98847-2742 /(49) 98826-0220