

Planta Escada-1 - PRIMEIRO

ESPELHO=18cm


PASSO=28cm

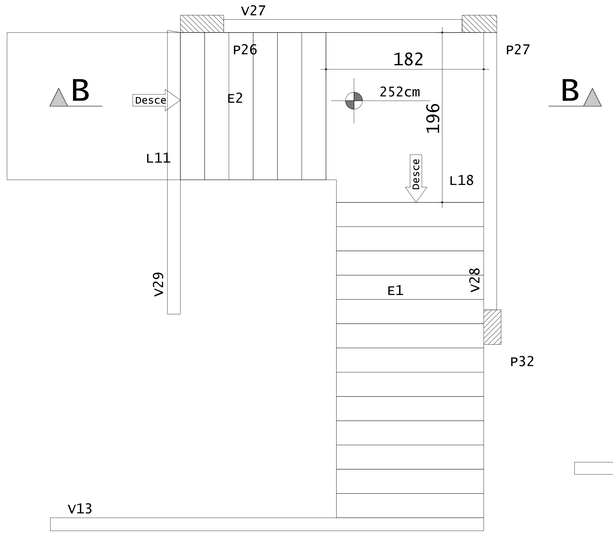


Corte A-A

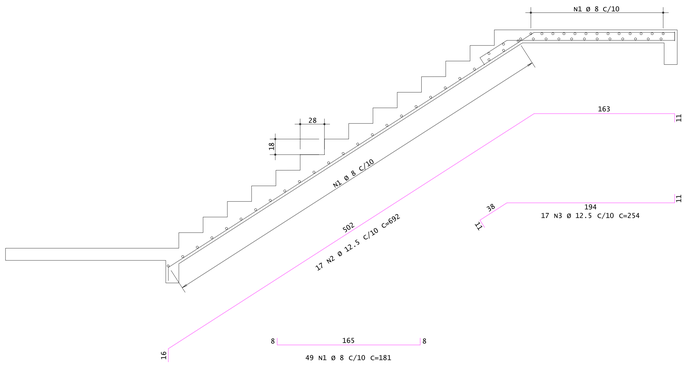

Corte B-B

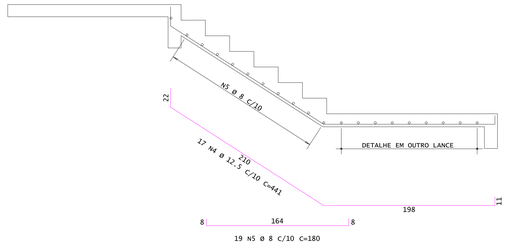


V27

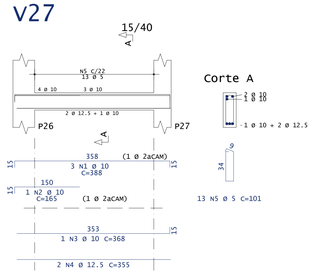

Corte A

13 N5 Ø 5 C=101

V28

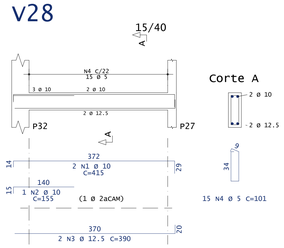

Corte A

15 N4 Ø 5 C=101

AÇO	POS	BIT mm	QUANT	COMPRIMENTO UNIT cm	COMPRIMENTO TOTAL cm
Planta Escada-1 - PRIMEIRO					
50A	1	8	49	181	8869
50A	2	12.5	17	692	11764
50A	3	12.5	17	254	4318
50A	4	12.5	17	441	7497
50A	5	8	19	180	3420
V27					
50A	1	10	3	388	1164
50A	2	10	1	165	165
50A	3	10	1	368	368
50A	4	12.5	2	355	710
60A	5	5	13	101	1313
V28					
50A	1	10	2	415	830
50A	2	10	1	155	155
50A	3	12.5	2	390	780
60A	4	5	15	101	1515

CONCRETO
fck 30 MPa = 300 kgf/cm²
cobrimento mínimo armadura = 3cm

TRAÇO CONCRETO
Verificar memorial ou com engenheiro responsável pela execução

CARGAS UTILIZADAS
De acordo com a NBR 6120
Laje utilizada : Maciça e Nervurada com EPS

DÚVIDAS E PROBLEMAS CONCRETAGEM
Verificar Especificações Técnicas
Consultar Projetista

ANOTAÇÕES
TOMAR MEDIDAS EM CENTÍMETROS (cm);

REV	DATA	REVISÃO	RESP.
03			
02	08/03/2022	ALTERAÇÃO PASSO ESCADA	RENATO
01	02/08/2021	EMISSÃO INICIAL	RENATO

RESPONSÁVEL TÉCNICO
RETTA ENGENHARIA
CREA-SC: 167.811-1

ASSINATURA
RETTA ENGENHARIA LTDA:34290407000112
Assinado de forma digital por RETTA ENGENHARIA LTDA:34290407000112
Dados: 2022.03.08 15:34:42 -03'00'

PROPRIETÁRIO
PREFEITURA MUNICIPAL DE XAXIM-SC
CNPJ Nº: 82.854.670/0001-30

ASSINATURA
EDILSON ANTONIO FOLLE:50959670904
Assinado de forma digital por EDILSON ANTONIO FOLLE:50959670904
Dados: 2022.03.13 07:18:00 -03'00'

RETTA ENGENHARIA

OBRA
AMPLIAÇÃO CASA DA CULTURA

DESCRIÇÃO
DETALHAMENTO DE ESCADA TÉRREO - PRIMEIRO PAVIMENTO

PRANCHA / ARQUIVO

PROJETO
RENATO VARNIER

ESCALA
1:25

DATA
22/02/2022

PRANCHA
26

ESTRUTURAL CASA DA CULTURA XAXIM

E-MAIL: rettaengenharia@outlook.com.br FONE: (49) 98847-2742 /(49) 98826-0220

RETTA ENGENHARIA