

FORMA COBERTURA AUDITÓRIO

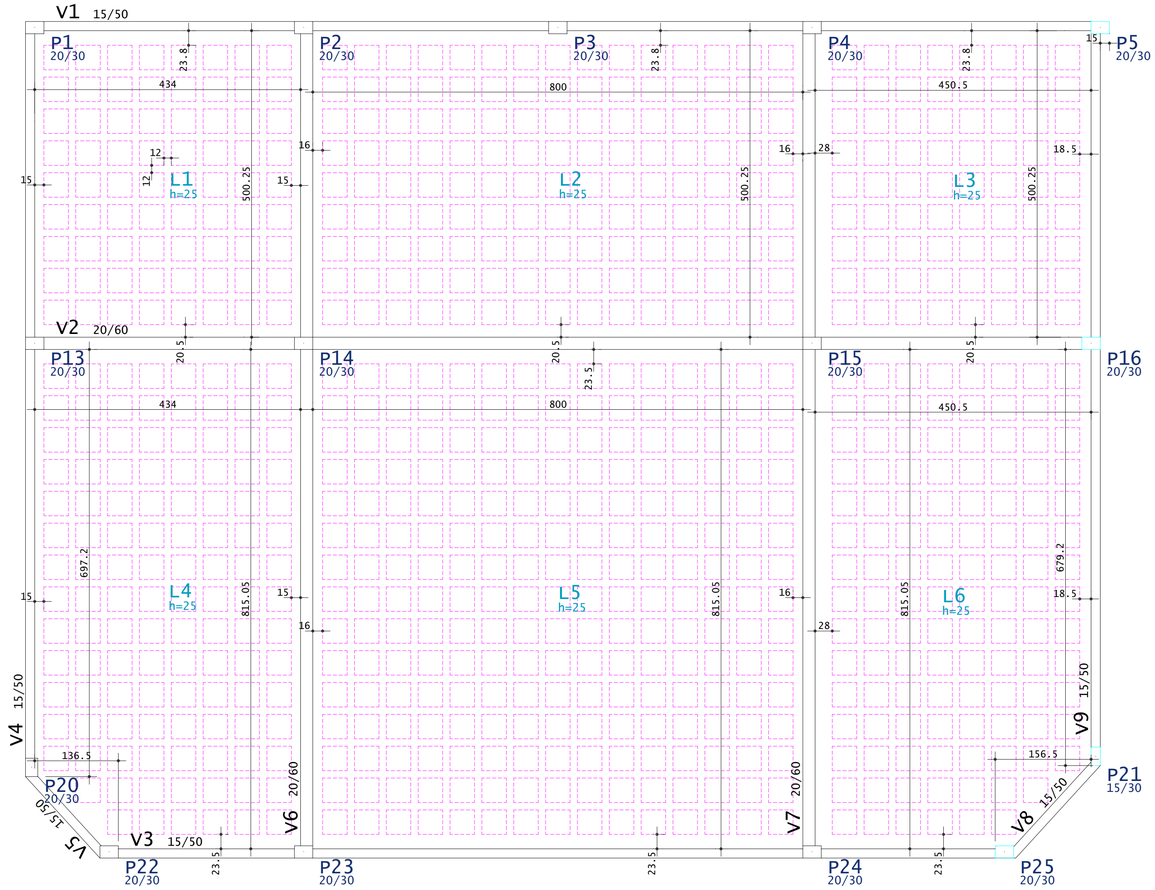

Corte esquemático

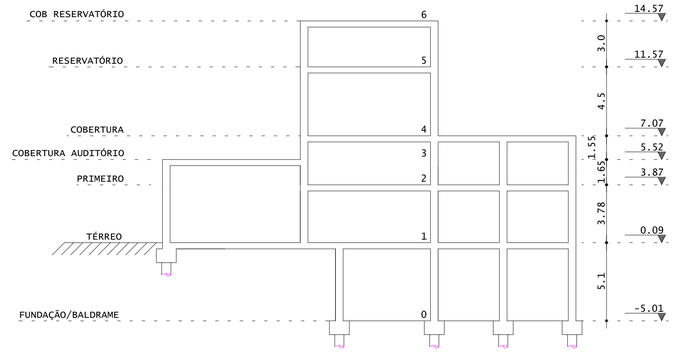

CONCRETO
fck 30 MPa = 300 kgf/cm²
cobrimento mínimo armadura = 2,5cm

TRAÇO CONCRETO
Verificar memorial ou com engenheiro responsável pela execução


CARGAS UTILIZADAS
De acordo com a NBR 6120
Laje utilizada : Maciça e Nervurada com EPS
DÚVIDAS E PROBLEMAS CONCRETAGEM
Verificar Especificações Técnicas
Consultar Projetista

ORDEM DE MONTAGEM DAS FERRAGENS DAS LAJES

Para facilitar a montagem e garantir adequadamente os cobrimentos, deve-se seguir uma ordem de montagem das ferragens das lajes. Seqüência abaixo:

1 - montar armadura positiva sentido principal
2 - montar armadura positiva sentido secundário
3 - montar todos os negativos
4 - montar armadura da capa da laje nervurada

DETALHE DE POSICIONAMENTO ARMADURAS DA LAJE NERVURADA

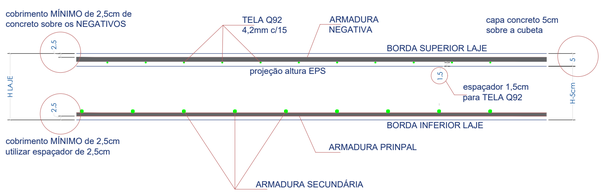

ANOTAÇÕES
TOMAR MEDIDAS EM CENTÍMETROS (cm);
PILAR QUE NASCE
PILAR QUE CONTINUA
PILAR QUE MORRE

REV	DATA	REVISÃO	RESP.
03			
02			
01	02/08/2021	EMISSÃO INICIAL	RENATO

RESPONSÁVEL TÉCNICO: RETTA ENGENHARIA
CREA-SC: 167.811-1
ASSINATURA: RETTA ENGENHARIA LTDA:34290407000112 — Assinado de forma digital por RETTA ENGENHARIA LTDA:34290407000112 Dados: 2021.08.15 15:10:00 -03'00'

PROPRIETÁRIO: PREFEITURA MUNICIPAL DE XAXIM-SC
CNPJ Nº: 82.854.670/0001-30
ASSINATURA: EDILSON ANTONIO FOLLE:50959670904 — Assinado de forma digital por EDILSON ANTONIO FOLLE:50959670904 Dados: 2022.03.13 07:18:28 -03'00'

RETTA ENGENHARIA

OBRA: AMPLIAÇÃO CASA DA CULTURA
DESCRIÇÃO: FORMA COBERTURA AUDITÓRIO
PRANCHA / ARQUIVO: ESTRUTURAL CASA DA CULTURA XAXIM

PROJETO: RENATO VARNIER
ESCALA: 1:50
DATA: 02/08/2021
PRANCHA: 27

E-MAIL: rettaengenharia@outlook.com.br FONE: (49) 98847-2742 /(49) 98826-0220