

V6

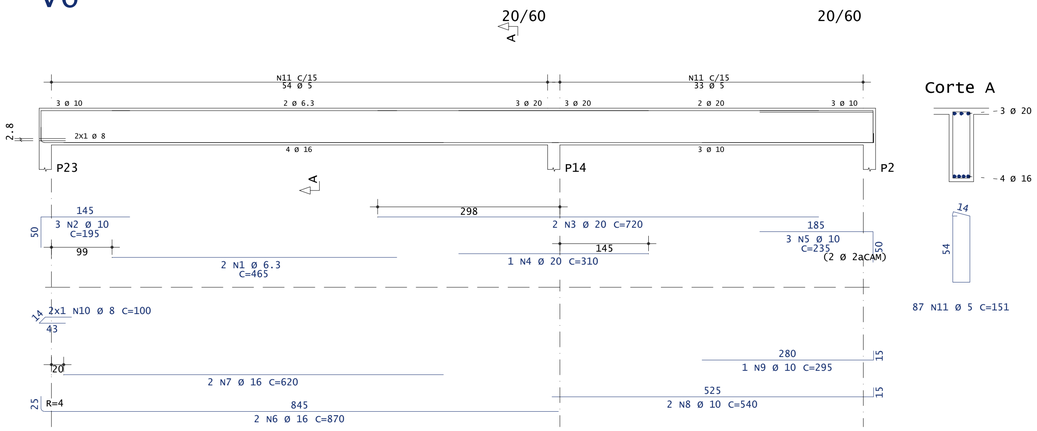

Corte A

87 N11 Ø 5 C=151


V7

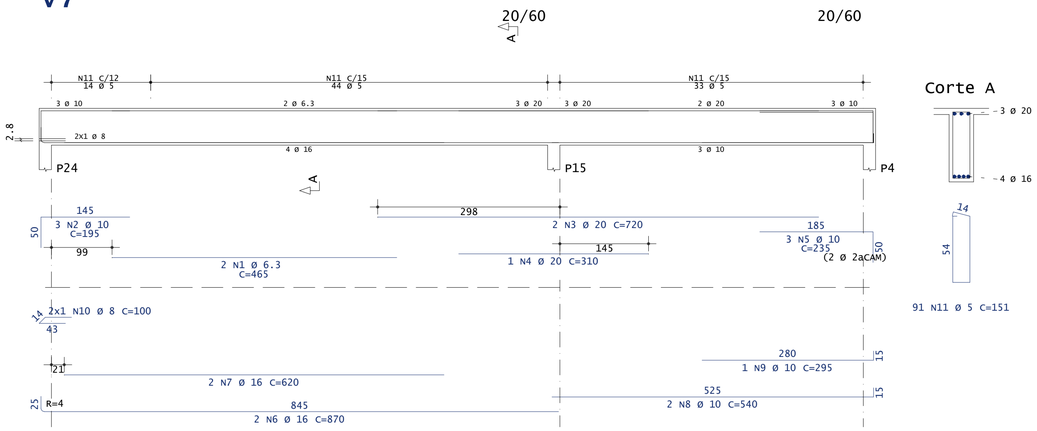

Corte A

91 N11 Ø 5 C=151


V8

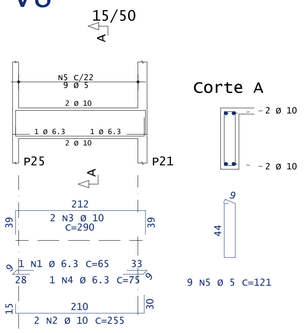

Corte A

9 N5 Ø 5 C=121

V9

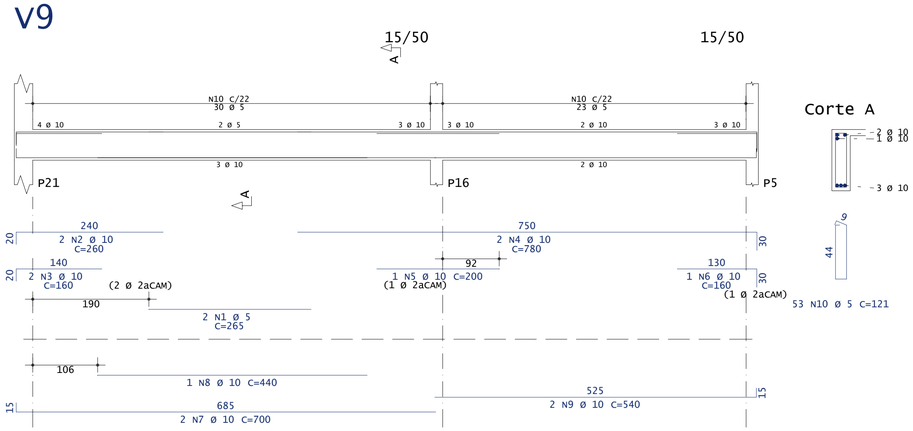

Corte A

53 N10 Ø 5 C=121

AÇO	POS	BIT	QUANT	COMPRIMENTO	
				UNIT	TOTAL
		mm		cm	cm
V6					
50A	1	6.3	2	465	930
50A	2	10	3	195	585
50A	3	20	2	720	1440
50A	4	20	1	310	310
50A	5	10	3	235	705
50A	6	16	2	870	1740
50A	7	16	2	620	1240
50A	8	10	2	540	1080
50A	9	10	1	295	295
50A	10	8	2	100	200
60A	11	5	87	151	13137
V7					
50A	1	6.3	2	465	930
50A	2	10	3	195	585
50A	3	20	2	720	1440
50A	4	20	1	310	310
50A	5	10	3	235	705
50A	6	16	2	870	1740
50A	7	16	2	620	1240
50A	8	10	2	540	1080
50A	9	10	1	295	295
50A	10	8	2	100	200
60A	11	5	91	151	13741
V8					
50A	1	6.3	1	65	65
50A	2	10	2	255	510
50A	3	10	2	290	580
50A	4	6.3	1	75	75
60A	5	5	9	121	1089
V9					
60A	1	5	2	265	530
50A	2	10	2	260	520
50A	3	10	2	160	320
50A	4	10	2	780	1560
50A	5	10	1	200	200
50A	6	10	1	160	160
50A	7	10	2	700	1400
50A	8	10	1	440	440
50A	9	10	2	540	1080
60A	10	5	53	121	6413

RESUMO DE AÇO

AÇO	BIT	COMPR	PESO
	mm	m	kgf
60A	5	349	54
50A	6.3	20	5
50A	8	4	2
50A	10	121	75
50A	16	60	94
50A	20	35	86
Peso Total	60A =		54 kgf
Peso Total	50A =		261 kgf

CONCRETO
fck 30 MPa = 300 kgf/cm²
cobrimento mínimo armadura = 3cm

TRAÇO CONCRETO
Verificar memorial ou com engenheiro responsável pela execução

CARGAS UTILIZADAS
De acordo com a NBR 6120
Laje utilizada : Maciça e Nervurada com EPS

DÚVIDAS E PROBLEMAS CONCRETAGEM
Verificar Especificações Técnicas
Consultar Projetista

ANOTAÇÕES
TOMAR MEDIDAS EM CENTÍMETROS (cm);

REV	DATA	REVISÃO	RESP.
03			
02			
01	02/08/2021	EMISSÃO INICIAL	RENATO

RESPONSÁVEL TÉCNICO
RETTA ENGENHARIA
CREA-SC: 167.811-1

ASSINATURA
RETTA ENGENHARIA LTDA:34290407000112
Assinado de forma digital por RETTA ENGENHARIA LTDA:34290407000112
Dados: 2021.08.15 15:13:09 -03'00'

PROPRIETÁRIO
PREFEITURA MUNICIPAL DE XAXIM-SC
CNPJ Nº: 82.854.670/0001-30

ASSINATURA
EDILSON ANTONIO FOLLE:50959670904
Assinado de forma digital por EDILSON ANTONIO FOLLE:50959670904
Dados: 2022.03.13 07:19:52 -03'00'

RETTA ENGENHARIA

OBRA
AMPLIAÇÃO CASA DA CULTURA

DESCRIÇÃO
DETALHAMENTO DE ARMADURA DE VIGAS
COBERTURA AUDITÓRIO

PROJETO
RENATO VARNIER

ESCALA 1:25
DATA 02/08/2021

PRANCHA
30

PRANCHA / ARQUIVO
ESTRUTURAL CASA DA CULTURA XAXIM

E-MAIL: rettaengenharia@outlook.com.br FONE: (49) 98847-2742 /(49) 98826-0220