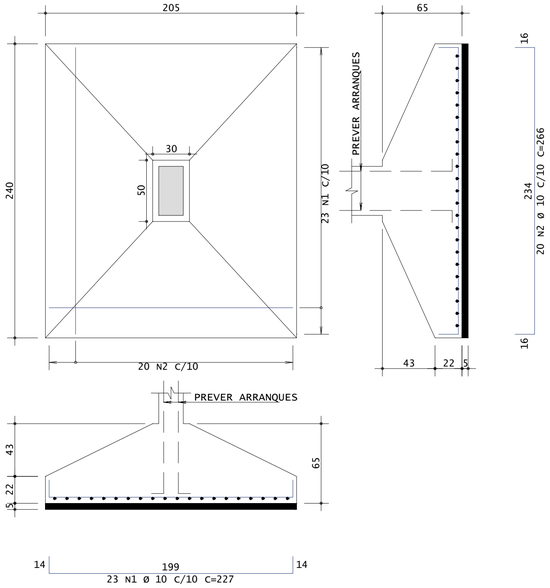
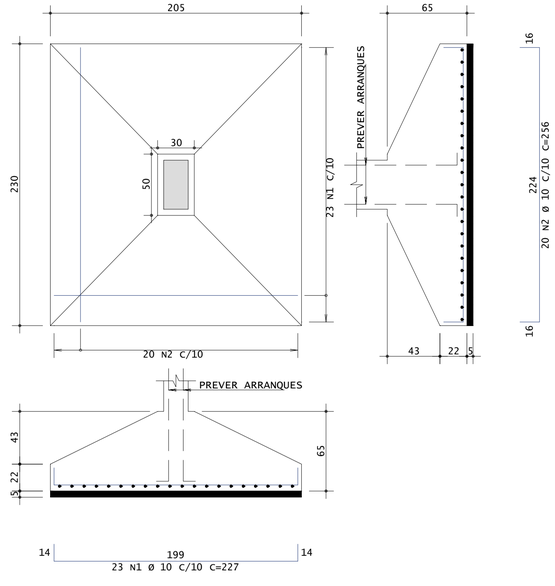
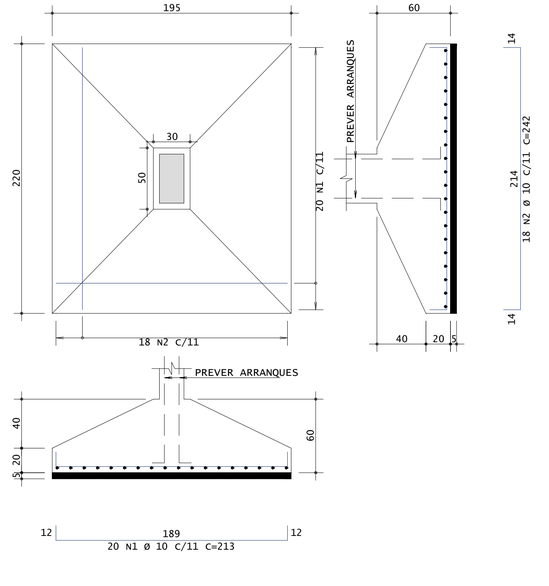
## S17
(ESCALA 1:25)




## S18
(ESCALA 1:25)



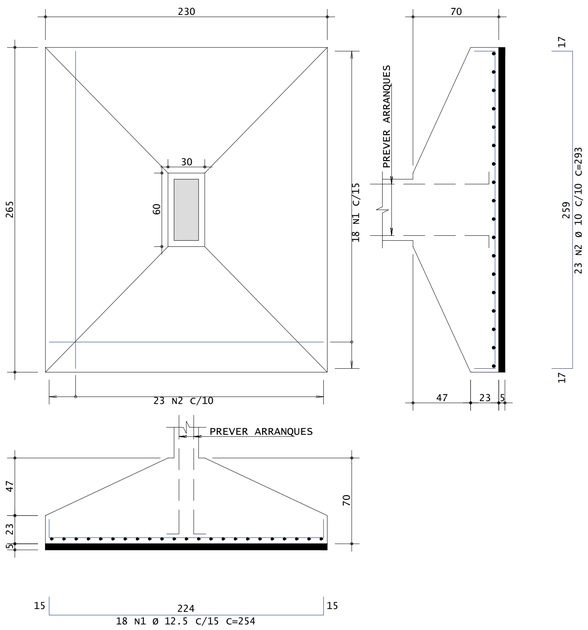

## S19
(ESCALA 1:25)





| AÇO | POS | BIT | QUANT | COMPRIMENTO | |
|---|---|---|---|---|---|
| | | | | UNIT | TOTAL |
| | | mm | | cm | cm |
| S17 | | | | | |
| 50A | 1 | 10 | 23 | 227 | 5221 |
| 50A | 2 | 10 | 20 | 266 | 5320 |
| S18 | | | | | |
| 50A | 1 | 10 | 23 | 227 | 5221 |
| 50A | 2 | 10 | 20 | 256 | 5120 |
| S19 | | | | | |
| 50A | 1 | 10 | 20 | 213 | 4260 |
| 50A | 2 | 10 | 18 | 242 | 4356 |
| S26 | | | | | |
| 50A | 1 | 12.5 | 18 | 254 | 4572 |
| 50A | 2 | 10 | 23 | 293 | 6739 |
| S27 | | | | | |
| 50A | 1 | 12.5 | 18 | 253 | 4554 |
| 50A | 2 | 12.5 | 16 | 282 | 4512 |
| S28 | | | | | |
| 50A | 1 | 12.5 | 17 | 239 | 4063 |
| 50A | 2 | 12.5 | 15 | 268 | 4020 |

| RESUMO DE AÇO | | | |
|---|---|---|---|
| AÇO | BIT | COMPR | PESO |
| | mm | m | kgf |
| 50A | 10 | 362 | 224 |
| 50A | 12.5 | 217 | 209 |
| Peso Total | | 50A = | 433 kgf |


## S26
(ESCALA 1:25)




## S27
(ESCALA 1:25)

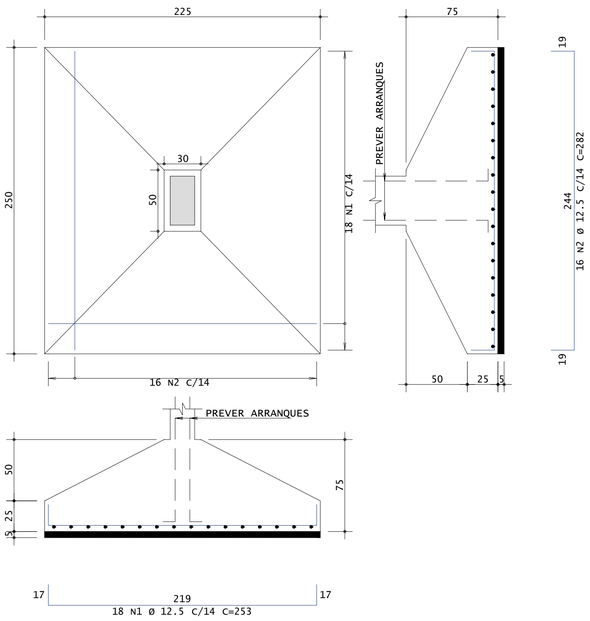


## S28
(ESCALA 1:25)

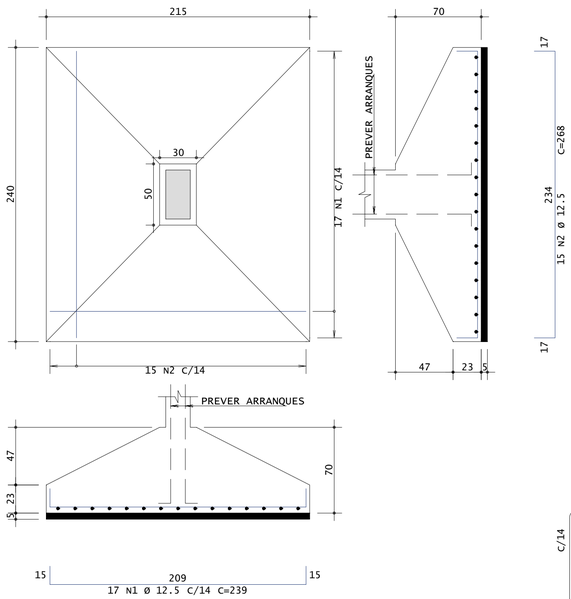


C/14

ANOTAÇÕES
TOMAR MEDIDAS EM CENTÍMETROS (cm);
APÓS ESCAVAÇÃO, ADENSAR O SOLO REMANESCENTE NO LOCAL DE APLICAÇÃO DA FUNDAÇÃO E EXECUTAR 5cm DE CONCRETO MAGRO, UTILIZAR ESPAÇADORES PARA A ARMADURA DA BASE DAS FUNDAÇÕES;
COTA DE ASSENTAMENTO= -2 METROS.

| REV | DATA | REVISÃO | RESP. |
|---|---|---|---|
| 03 | | | |
| 02 | | | |
| 01 | 18/01/2022 | EMISSÃO INICIAL | RENATO |

RESPONSÁVEL TÉCNICO
RETTA ENGENHARIA
CREA-SC: 167.811-1

ASSINATURA
RETTA ENGENHARIA LTDA:34290407000112
Assinado de forma digital por RETTA ENGENHARIA LTDA:34290407000112 Dados: 2022.01.18 16:03:51 -03'00'

PROPRIETÁRIO
FPREFEITURA MUNICIPAL DE XAXIM-SC
CNPJ Nº: 82.854.670/0001-30

ASSINATURA
EDILSON ANTONIO FOLLE:50959670904
Assinado de forma digital por EDILSON ANTONIO FOLLE:50959670904 Dados: 2022.03.13 07:40:12 -03'00'

RETTA ENGENHARIA

OBRA
AMPLIAÇÃO CASA DA CULTURA

DESCRIÇÃO
DETALHAMENTO DE FUNDAÇÕES DIRETAS
PAVIMENTO FUNDAÇÃO/BALDRAME

PROJETO
RENAT0 VARNIER

ESCALA 1:25 | DATA 18/01/2022

PRANCHA 41

ESTRUTURAL CASA DA CULTURA XAXIM

E-MAIL: rettaengenharia@outlook.com.br FONE: (49) 98847-2742 /(49) 98826-0220