


S31
(ESCALA 1:25)

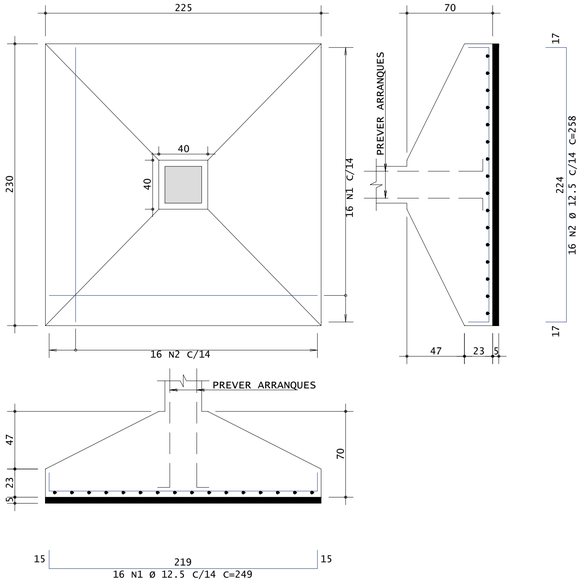

S32
(ESCALA 1:25)

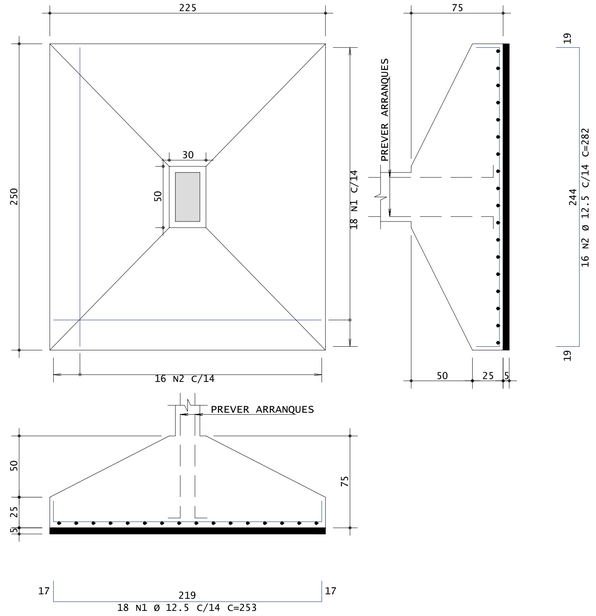

S33
(ESCALA 1:25)

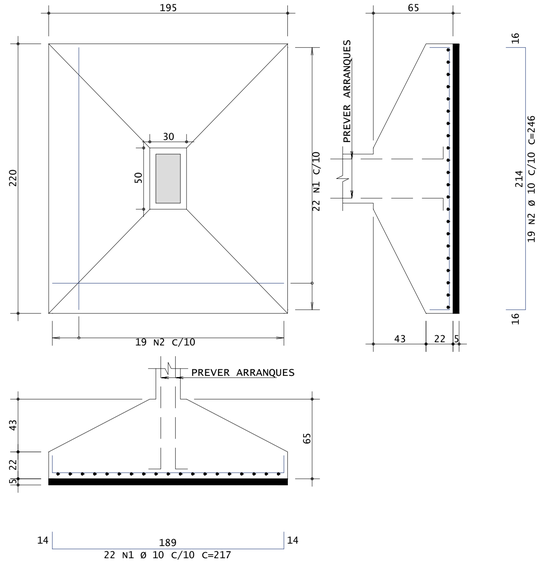

AÇO	POS	BIT	QUANT	COMPRIMENTO	
				UNIT	TOTAL
		mm		cm	cm
S31					
50A	1	12.5	16	249	3984
50A	2	12.5	16	258	4128
S32					
50A	1	12.5	18	253	4554
50A	2	12.5	16	282	4512
S33					
50A	1	10	22	217	4774
50A	2	10	19	246	4674
S35					
50A	1	12.5	17	244	4148
50A	2	10	22	273	6006
S36					
50A	1	12.5	17	234	3978
50A	2	12.5	14	273	3822
S37					
50A	1	10	16	183	2928
50A	2	10	14	202	2828
S38					
50A	1	8	12	123	1476
50A	2	10	7	142	994

RESUMO DE AÇO			
AÇO	BIT	COMPR	PESO
	mm	m	kgf
50A	8	148	60
50A	10	312	197
50A	12.5	291	280
Peso Total		50A =	537 kgf

S35
(ESCALA 1:25)

S36
(ESCALA 1:25)

S37
(ESCALA 1:25)

S38
(ESCALA 1:25)

ANOTAÇÕES
TOMAR MEDIDAS EM CENTÍMETROS (cm);
APÓS ESCAVAÇÃO, ADENSAR O SOLO REMANESCENTE NO LOCAL DE APLICAÇÃO DA FUNDAÇÃO E EXECUTAR 5cm DE CONCRETO MAGRO, UTILIZAR ESPAÇADORES PARA A ARMADURA DA BASE DAS FUNDAÇÕES;
COTA DE ASSENTAMENTO= -2 METROS.

REV	DATA	REVISÃO	RESP.
03			
02			
01	18/01/2022	EMISSÃO INICIAL	RENATO

RESPONSÁVEL TÉCNICO
RETTA ENGENHARIA
CREA-SC: 167.811-1

ASSINATURA
RETTA ENGENHARIA LTDA:34290407000112
Assinado de forma digital por RETTA ENGENHARIA LTDA:34290407000112
Dados: 2022.01.18 16:04:50 -03'00'

PROPRIETÁRIO
FPREFEITURA MUNICIPAL DE XAXIM-SC
CNPJ Nº: 82.854.670/0001-30

ASSINATURA
EDILSON ANTONIO FOLLE:50959670904
Assinado de forma digital por EDILSON ANTONIO FOLLE:50959670904
Dados: 2022.03.13 07:40:39 -03'00'

RETTA ENGENHARIA

OBRA
AMPLIAÇÃO CASA DA CULTURA

DESCRIÇÃO
DETALHAMENTO DE FUNDAÇÕES DIRETAS
PAVIMENTO FUNDAÇÃO/BALDRAME

PROJETO
RENATO VARNIER

ESCALA 1:25
DATA 18/01/2022
PRANCHA 42

ESTRUTURAL CASA DA CULTURA XAXIM

E-MAIL: rettaengenharia@outlook.com.br FONE: (49) 98847-2742 /(49) 98826-0220