


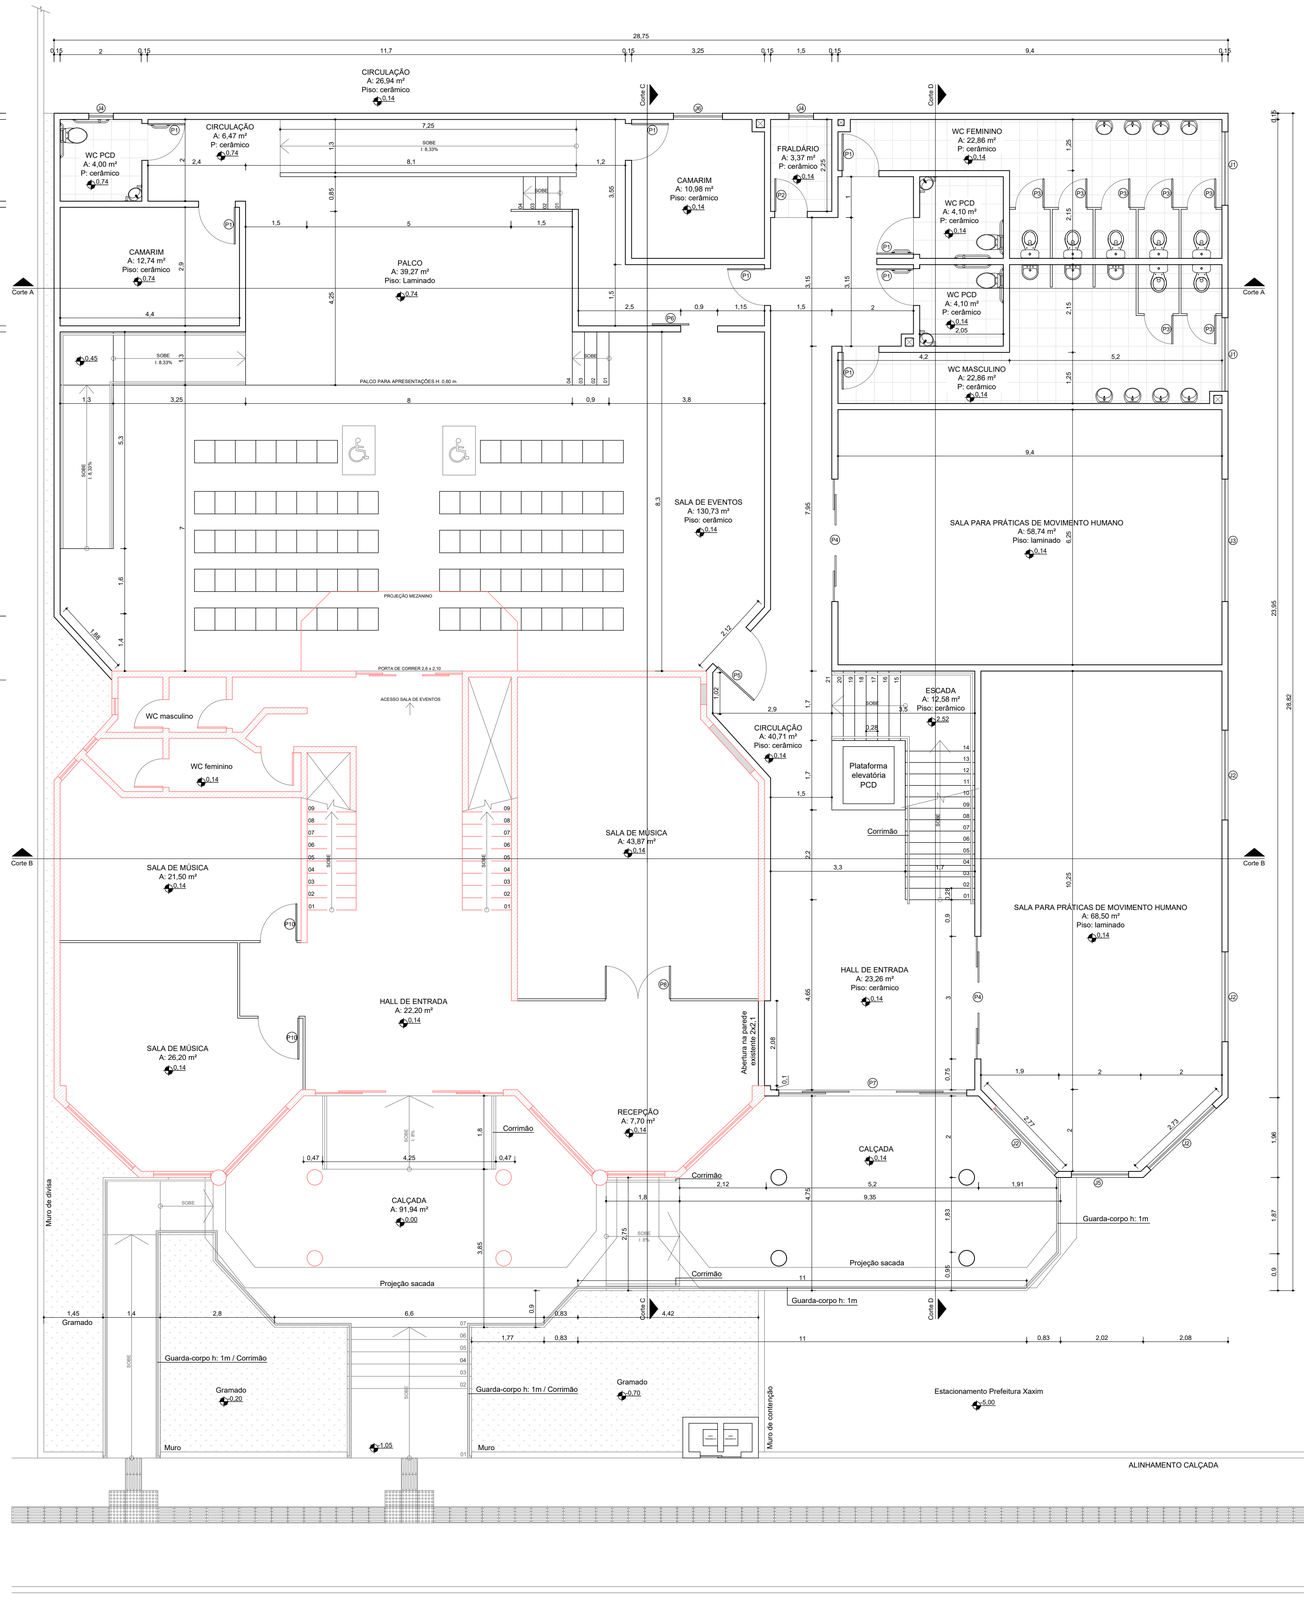



PLANTA BAIXA - PAVIMENTO TÉRREO
A: 565,86 m²
Esc: 1/100


LEGENDA
- PAREDE EXISTENTE
- PAREDE A CONSTRUIR
- PAREDE NOVA
- DIVISÓRIAS

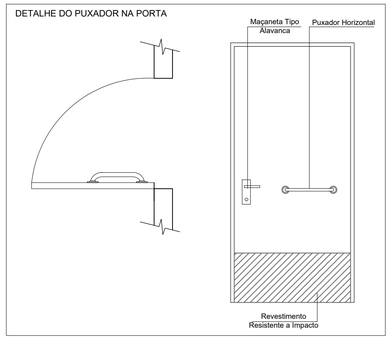

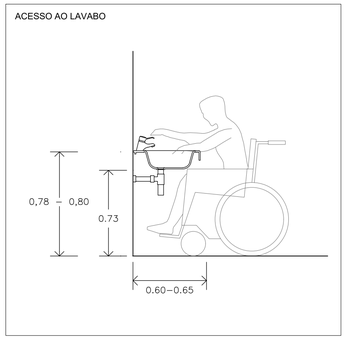

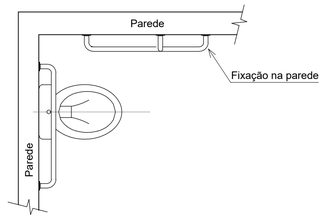

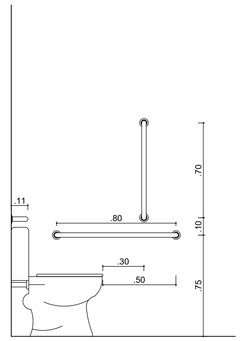

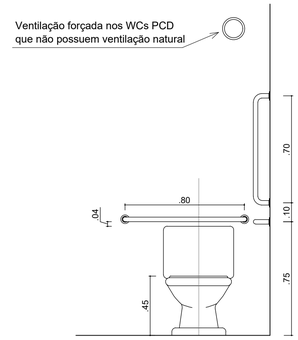

DETALHAMENTO BANHEIRO PCD
Esc: 1/25


QUADRO DE ÁREAS	
TERRENO	
Do lote nº 03 e nº 05	A: 2.445,71 m²
DADOS OBRA	Área: m²
Edificação existente	
Pavimento térreo	231,84 m²
Primeiro pavimento	226,33 m²
Total edificação existente	458,17 m²
Edificação nova	
Pilotis	314,03 m²
Pavimento térreo	560,65 m²
Primeiro pavimento	309,53 m²
Total edificação nova	1.184,21 m²

TABELA DE ESQUADRIAS - PORTAS

Cód.	Largura	Altura	Tipo	Material	Qntd.
P1	0,90	2,10	Abrir	Madeira	12
P2	0,80	2,10	Abrir	Madeira	02
P3	0,70	1,85	Abrir	Alumínio	11
P4	3,00	2,10	Correr	Alumínio e vidro	02
P5	1,20	2,10	Abrir	Madeira	01
P6	0,90	2,10	Correr	Madeira	01
P7	4,60	2,10	Correr	Alumínio e vidro	01
P8	1,50	2,10	Abrir		05
P9	2,40	2,10	Correr	Alumínio e vidro	01
P10	0,90	2,10	Abrir		06

TABELA DE ESQUADRIAS - JANELAS

Cód.	Largura	Altura	Peitoril	Tipo	Material	Qntd.
J1	2,00	0,60	1,80	Basculante	Alumínio e vidro	08
J2	2,20	0,60	1,80	Correr	Alumínio e vidro	03
J3	3,00	0,50	1,10	Correr	Alumínio e vidro	03
J4	0,60	0,60	1,80	Maxim Ar	Alumínio e vidro	04
J5	1,20	0,80	1,20	Correr	Alumínio e vidro	01

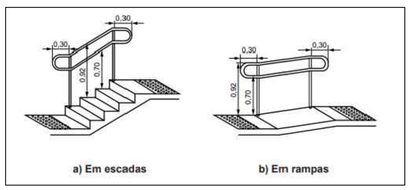

DETALHAMENTO DE CORRIMÃOS
De acordo com a NBR 9050
Sem escala

PROJETO ARQUITETÔNICO

O PRESENTE PROJETO ESTÁ APROVADO
XAXIM - SC____/____/____
Thaynara Verginassi
Eng. Civil - CREA SC 13.5239-5
Secretaria da Infra-Estrutura

THAYNARA LAIS VERGINASSI:08344065941
Assinado de forma digital por THAYNARA LAIS VERGINASSI:08344065941
Dados: 2022.03.11 14:44:17 -03'00'

PREFEITURA MUNICIPAL DE XAXIM

Projeto:
Ampliação Casa da Cultura
Avenida Luiz Lunardi - Centro, Xaxim - SC

Data: 03/2022

Responsável Técnico: LETICIA PAGANI:09820458919
Assinado de forma digital por LETICIA PAGANI:09820458919
Dados: 2022.03.11 13:43:50 -03'00'
Arq. e Urb. Letícia Pagani - CAU A258844-7

Prefeito Municipal: EDILSON ANTONIO FOLLE:50959670904
Assinado de forma digital por EDILSON ANTONIO FOLLE:50959670904
Dados: 2022.03.13 06:40:36 -03'00'
Xaxim - SC

Escala: Indicada
Área: -
Desenho: Letícia Pagani

Especificação:
Planta Baixa - Pavimento Térreo
Detalhamentos

Prancha: ARQ-02