

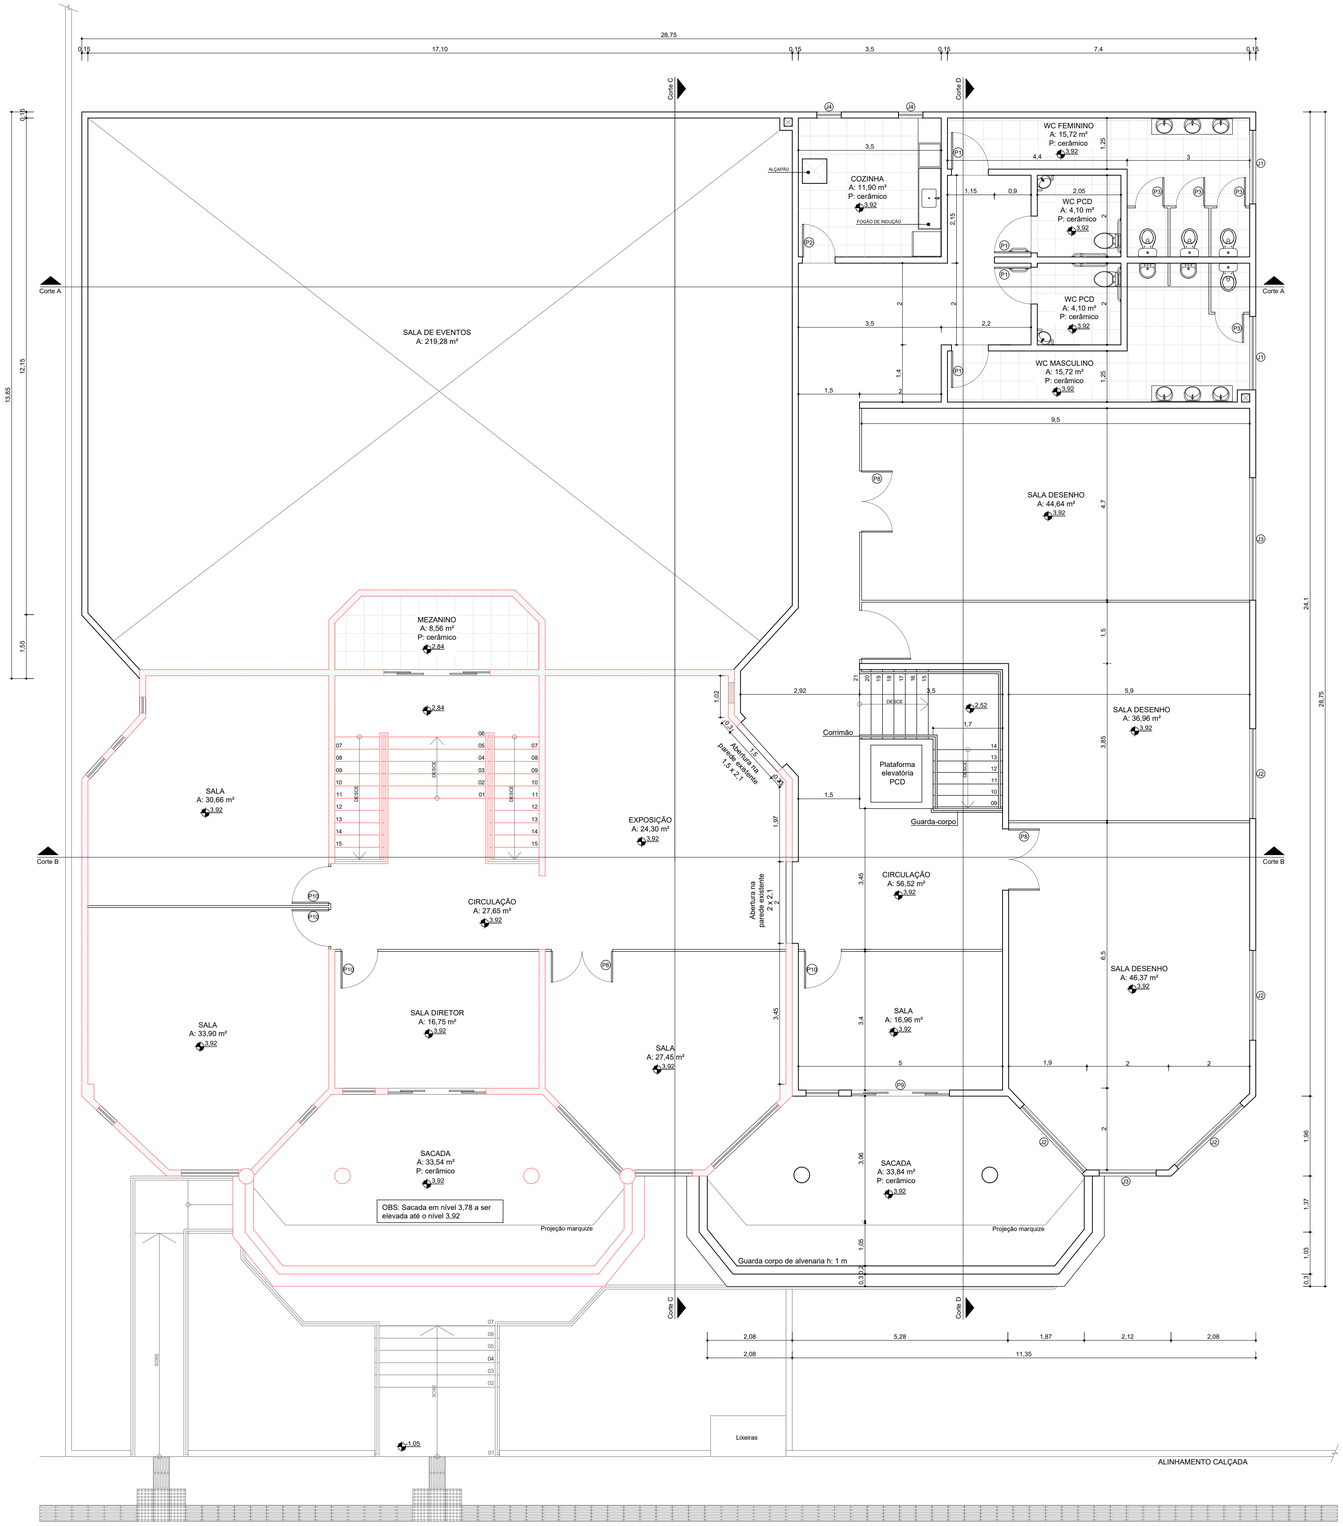


PLANTA BAIXA - PRIMEIRO PAVIMENTO
A: 565,86 m²
Esc: 1/100

LEGENDA
- PAREDE EXISTENTE
- PAREDE A CONSTRUIR
- PAREDE NOVA
- DIVISÓRIAS

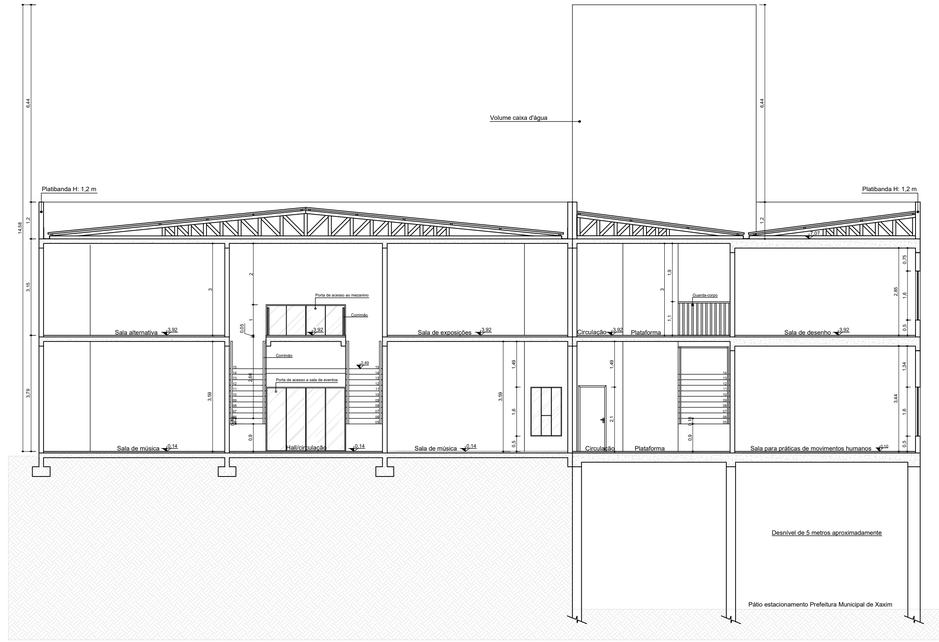

CORTE BB'
Esc: 1/100

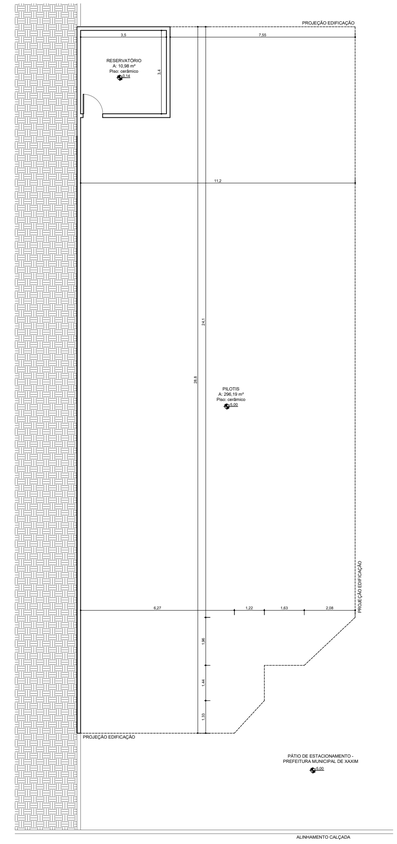

PLANTA BAIXA - PILOTIS
A: 314,03 m²
Esc: 1/125

PROJETO ARQUITETÔNICO

O PRESENTE PROJETO ESTÁ APROVADO
XAXIM - SC____/____/____
Thaynara Verginassi
Eng. Civil - CREA SC 13.5239-5
Secretaria da Infra-Estrutura

THAYNARA LAIS VERGINASSI:08344065941
Assinado de forma digital por THAYNARA LAIS VERGINASSI:08344065941
Dados: 2022.03.11 14:44:56 -03'00'

PREFEITURA MUNICIPAL DE XAXIM

Projeto: Ampliação Casa da Cultura Avenida Luiz Lunardi - Centro, Xaxim - SC	Data: 03/2022
Responsável Técnico: LETICIA PAGANI:09820458919 (Assinado de forma digital por LETICIA PAGANI:09820458919 Dados: 2022.03.11 13:44:27 -03'00') Arq. e Urb. Letícia Pagani - CAU A258844-7	Escala: Indicada
Prefeito Municipal: EDILSON ANTONIO FOLLE:50959670904 (Assinado de forma digital por EDILSON ANTONIO FOLLE:50959670904 Dados: 2022.03.13 06:41:08 -03'00') Xaxim - SC	Área: -
	Desenho: Leticia Pagani
Especificação: Planta Baixa - Primeiro Pavimento, Pilotis Detalhamentos Corte	Prancha: ARQ-03