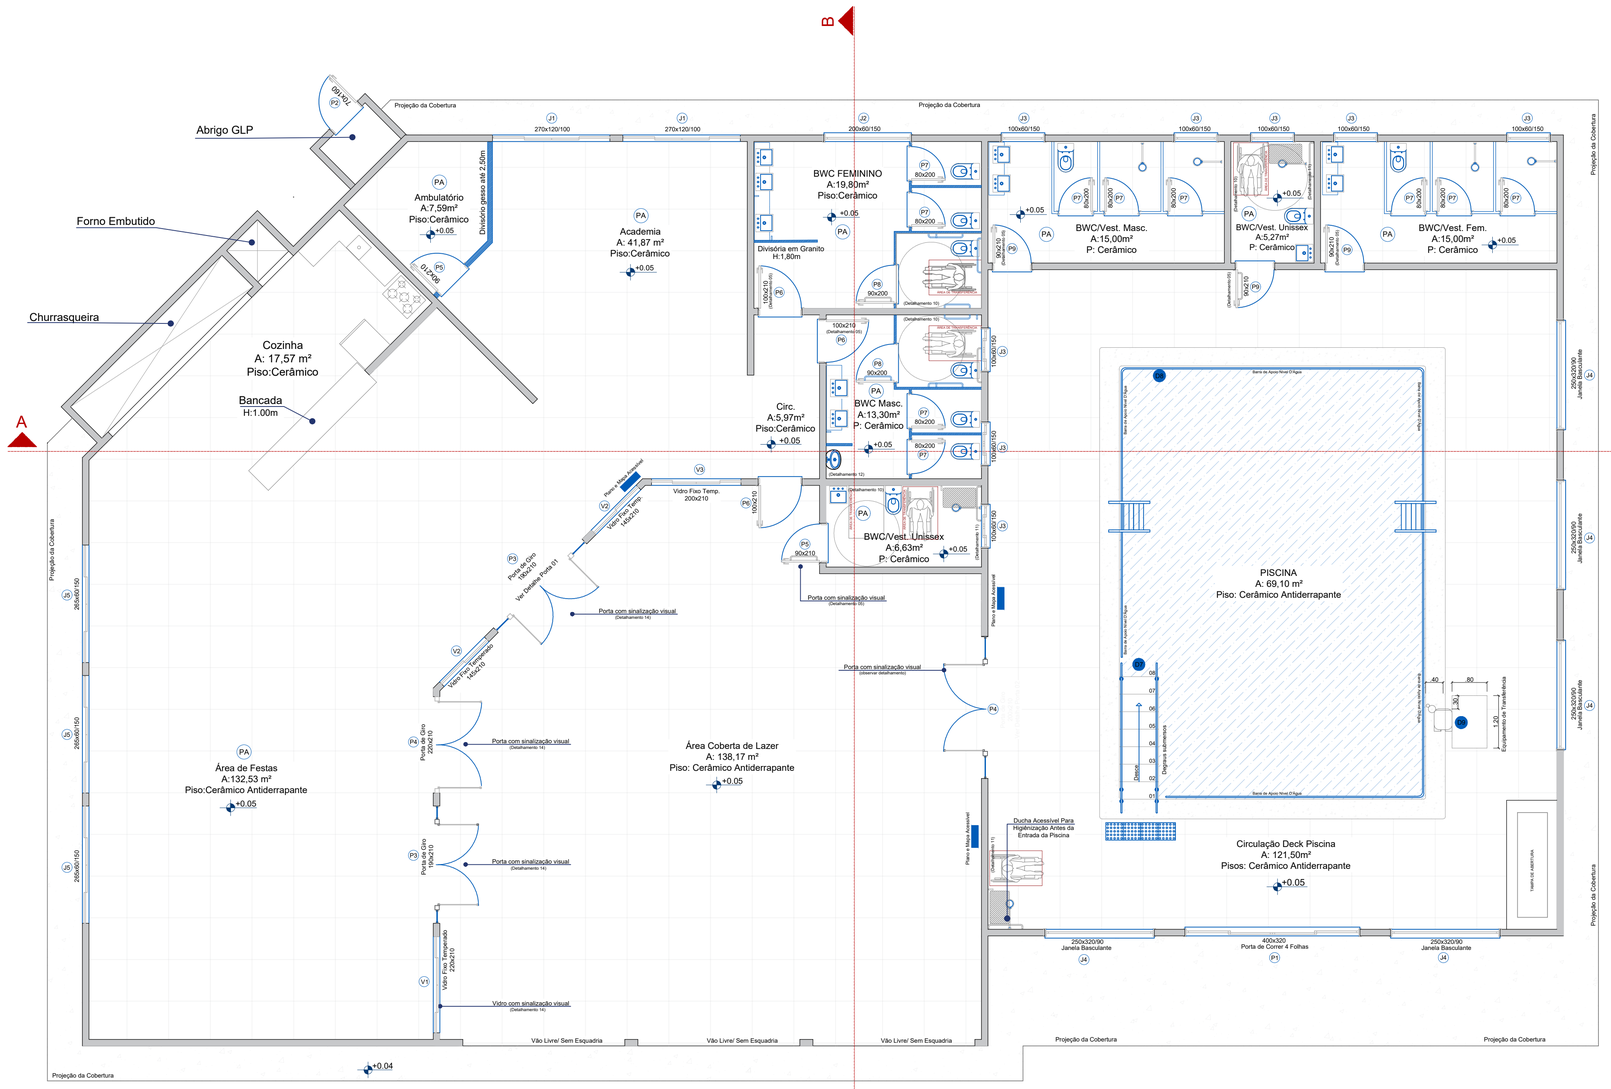


PLANTA BAIXA DE LAYOUT PAVIMENTO TÉRREO

Área: 651,58m²
Esc.:1/70


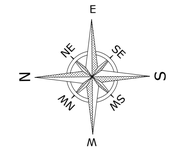


Tabela de Esquadrias e Revestimentos				
Esquadria	Dimensão	Quantidade	Tipo	Material
J1	270x120/100	2 Und.	Correr 4 Folhas	Alumínio e Vidro
J2	200x60/150	1 Und.	Correr 2 Folhas	Alumínio e Vidro
J3	100x60/150	8 Und.	Basculante	Alumínio e Vidro
J4	250x320/90	5 Und.	Fixo e Basculante	Alumínio e Vidro
J5	265x60/150	3 Und.	Correr 4 folhas	Alumínio e Vidro
P1	400x320	1 Und.	Correr 4 folhas	Alumínio e Vidro
P2	70x160	1 Und.	Giro	Alumínio Vazado
P3	190x210	2 Und.	Giro 2 Folhas	Alumínio e Vidro
P4	220x210	2 Und.	Giro 2 Folhas	Alumínio e Vidro
P5	90x210	2 Und.	Giro 1 folha	MDF
P6	100x210	3 Und.	Giro 1 folha	MDF
P7	80x200	10 Und.	Giro 1 folha	Alumínio Vazado
P8	90x200	2 Und.	Giro 1 folha	Alumínio Vazado
P9	90x210	3 Und.	Giro 1 folha	Alumínio Vazado
V1	220x210	1 Und.	Vidro Fixo	Vidro e Alumínio
V2	145x210	2 Und.	Vidro Fixo	Vidro e Alumínio
V3	200x210	1 Und.	Vidro Fixo	Vidro e Alumínio
PA - Piso Cerâmico Antiderrapante				


D6 DETALHE 06 - Piso Tátil em Calçadas
Sem Escala

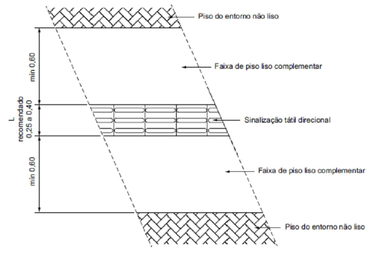

Detalhe em Conformidade com a NBR 16537/2016


D7 DETALHE 07 - ESCADA PISCINA
Sem Escala

Detalhe em Conformidade com a NBR 9050/2020

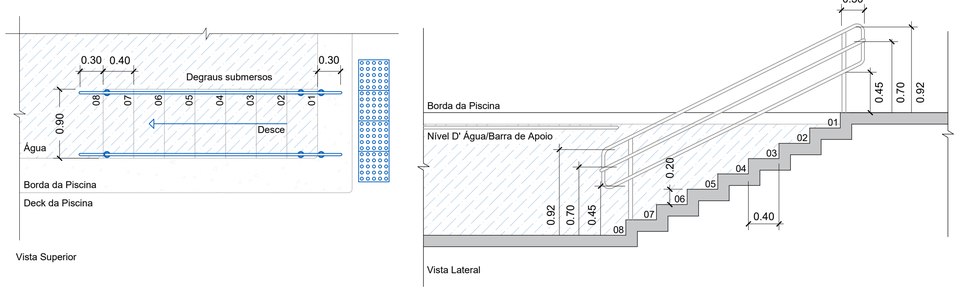


D8 DETALHE 08 - BARRAS DE APOIO PISCINA
Sem Escala

Detalhe em Conformidade com a NBR 9050/2020

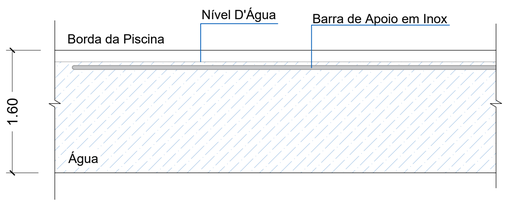

As barras de apoio deverão ser instaladas em todo o contorno interno da piscina, na altura do nível da água, em locais que não interfiram com o acesso a água. As mesmas deverão ser em aço inox e fixadas de forma a garantir a segurança de seus usuários. Devem ter cantos arredondados e sem quinas vivas.

D17 DETALHE 17 - MAPA ACESSÍVEL
Sem Escala

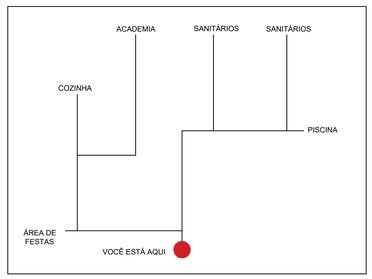

APROVAÇÃO:

THAYNARA LAIS VERGINA SSI:08344065941

Assinado de forma digital por THAYNARA LAIS VERGINASSI:08344065941
Dados: 2021.09.20 16:26:29 -03'00'

O PRESENTE PROJETO ESTÁ APROVADO
XAXIM - SC____/____/____
Thaynara Verginassi
Eng. Civil - CREA SC 153239-5
Secretaria da Infra-Estrutura

Engeobra
CREA SC 158.454-0
ENGENHARIA E INFRAESTRUTURA
Rua Primo Tacca, 350, Bairro Tacca - Xanxerê- SC
E-mail:engenharia.engeobra@gmail.com Cel: (49) 9 9976-0226

OBRA:
CENTRO DE CONVIVÊNCIA DOS IDOSOS

LOCAL:
Rua Avelino Lunardi - Bairro Guarany - Xaxim/SC

PROJETO:
ARQUITETÔNICO

ESPECIFICAÇÕES:
- Planta Baixa Layout;
- Detalhamento D6,D7 e D8.

DATA: 09/2021
DESENHO: B.A.R.
ÁREA: 651,58 m²
ESCALA: Indicada
PRANCHA: 03 /06

Projeto:
Assinado de forma digital por SAMUEL SPESSATTO OUTEIRO:04412294927
Dados: 2021.09.17 16:02:42 -03'00'
Samuel Spessatto Outeiro
Engº Civil- CREA SC 133319-7

Proprietário:
EDILSON ANTONIO FOLLE:50959670904
Assinado de forma digital por EDILSON ANTONIO FOLLE:50959670904
Dados: 2021.09.21 08:42:13 -03'00'
Prefeitura Municipal de Xaxim
CNPJ: 82.854.670/0001-30