
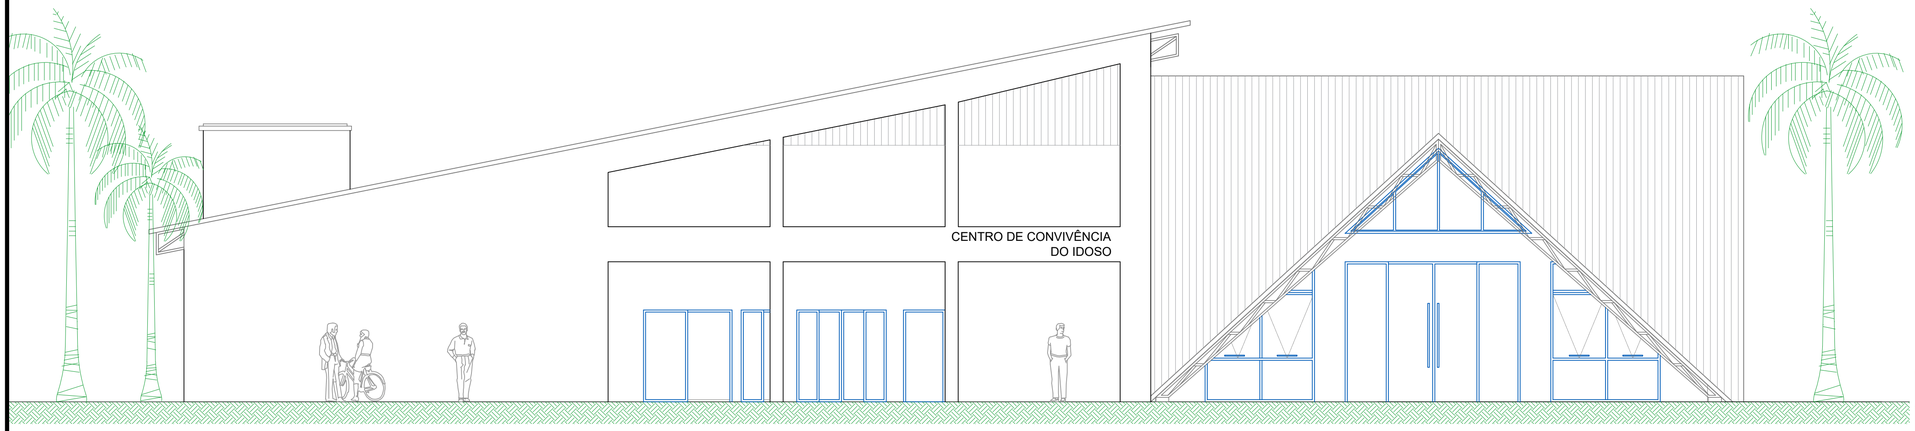



FACHADA OESTE - PRINCIPAL
ESC.:1/75

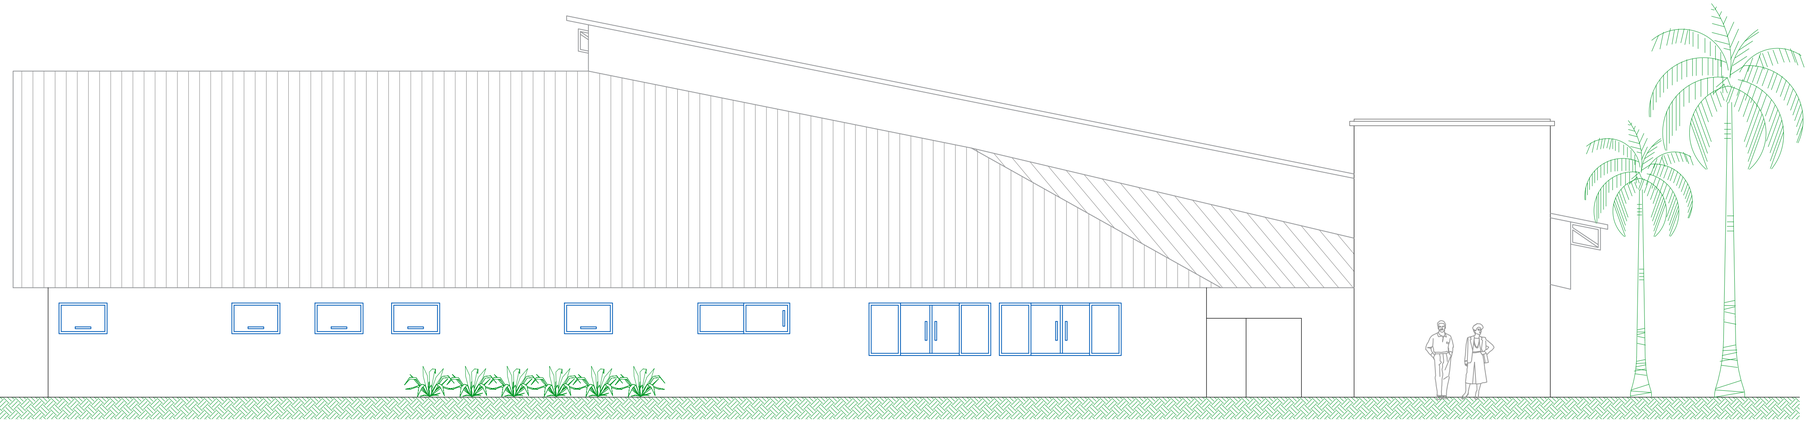

FACHADA LESTE
ESC.:1/75

D9 DETALHE 09 - EQUIPAMENTO DE TRANFERÊNCIA
Sem Escala

Detalhe em Conformidade com a NBR 9050/2020

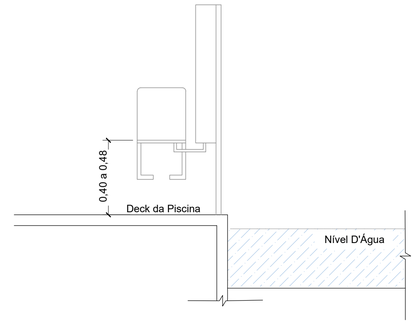


DC DETALHE Complementar - Barras de Apoio Articulada
Sem Escala

7.7.2.4.3 Bacia com caixa acoplada com barras lateral articulada e fixa

A Figura 111 ilustra o uso de uma barra lateral articulada e uma fixa.

Dimensões em metros

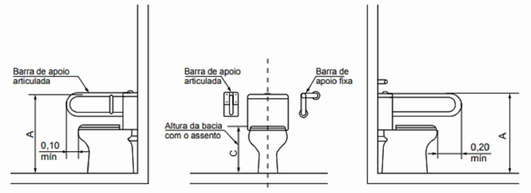


a) Vista lateral direita — b) Vista frontal — c) Vista lateral esquerda

D10 DETALHE 10 - ALARME DE EMERGÊNCIA
Sem Escala

Possibilidade de Posicionamento de dispositivos de alarmes no banheiro


Detalhe em Conformidade com a NBR 9050/2020

Dimensões em metros

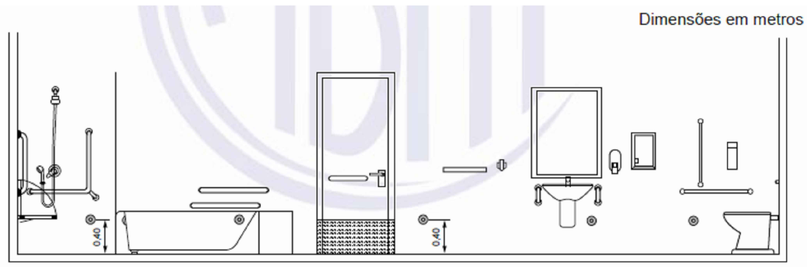

D11 DETALHE 11 - CHUVEIRO PNE
Sem Escala

Detalhe em Conformidade com a NBR 9050/2020

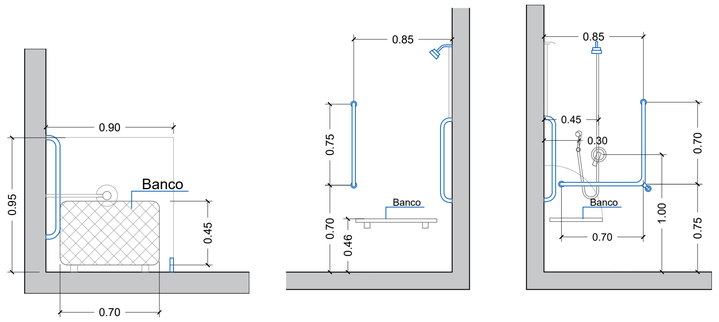

APROVAÇÃO:

THAYNARA LAIS VERGINASSI:08344065941

Assinado de forma digital por THAYNARA LAIS VERGINASSI:08344065941
Dados: 2021.09.20 16:27:13 -03'00'

O PRESENTE PROJETO ESTÁ APROVADO
XAXIM - SC____/____/____
Thaynara Verginassi
Eng. Civil - CREA SC 133239-5
Secretaria da Infra-Estrutura

Engeobra
CREA SC 158.454-0
ENGENHARIA E INFRAESTRUTURA

Rua Primo Tacca, 350, Bairro Tacca - Xanxerê- SC
E-mail:engenharia.engeobra@gmail.com Cel: (49) 9 9976-0226

OBRA:
CENTRO DE CONVIVÊNCIA DOS IDOSOS

LOCAL:
Rua Avelino Lunardi - Bairro Guarany - Xaxim/SC

PROJETO:
ARQUITETÔNICO

ESPECIFICAÇÕES:
- Facha Leste;
- Fachada Oeste
- Detalhamento D9,D10 e D11.

DATA: 09/2021

DESENHO: B.A.R.

ÁREA: 651,58 m²

ESCALA: Indicada

PRANCHA: 04 /06

Projeto:
Assinado de forma digital por SAMUEL SPESSATTO OUTEIRO:04412294927
Dados: 2021.09.17 16:02:59 -03'00'
Samuel Spessatto Outeiro
Engº Civil- CREA SC 133319-7

Proprietário:
EDILSON ANTONIO FOLLE:50959670904
Assinado de forma digital por EDILSON ANTONIO FOLLE:50959670904
Dados: 2021.09.21 08:42:39 -03'00'
Prefeitura Municipal de Xaxim
CNPJ: 82.854.670/0001-30