

Abrigo de Gás | Chaminé da Churrasqueira | Telha em Aluzinco

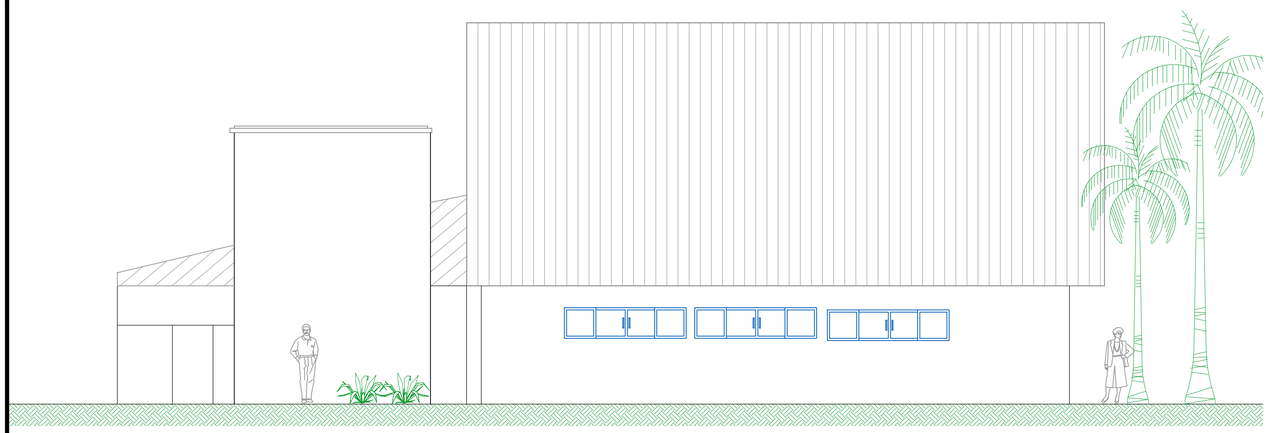

FACHADA NORTE
ESC.:1/75


Estrutura Metálica | Sem Forração | Reservatório 3 UND 5000L | Chaminé da Churrasqueira | Laje do Reservatório

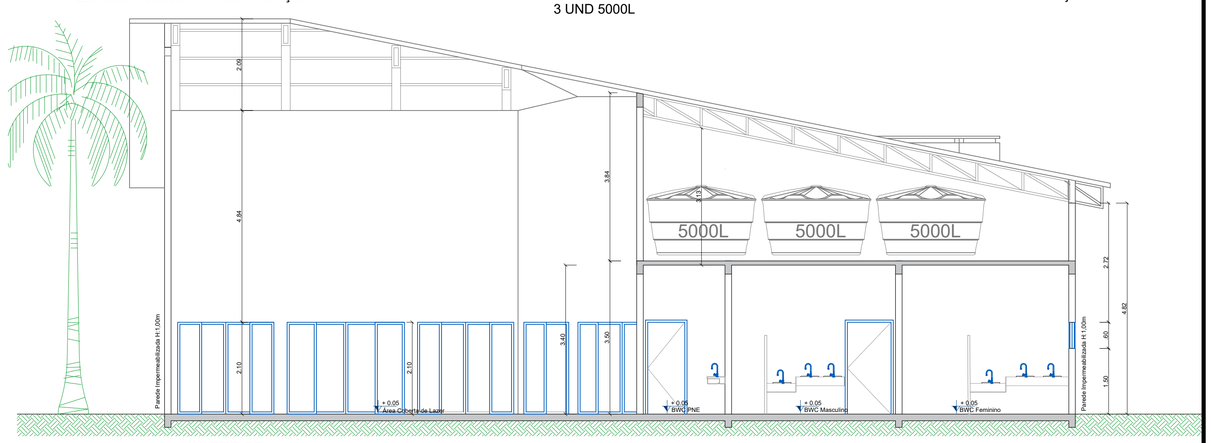

CORTE BB
ESC.:1/75


D12 DETALHE 12 - BARRAS DE APOIO SANITÁRIO PNE
Sem Escala

Detalhe em Conformidade com a NBR 9050/2020

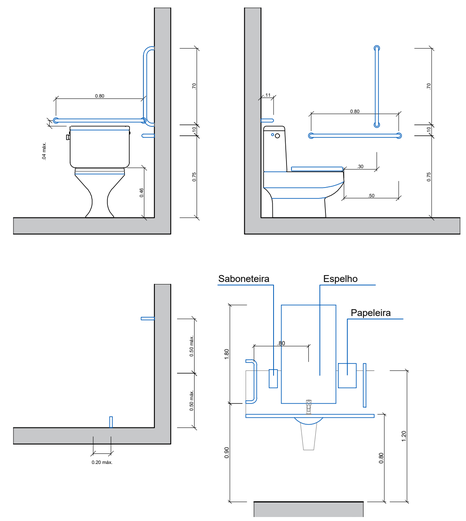


D13 DETALHE 13 - DETALHE DE MICTÓRIO
Sem Escala

Detalhe em Conformidade com a NBR 9050/2020

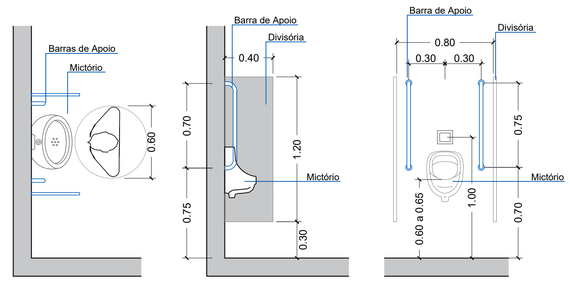


m Aluzinco I:90% | Fechamento em Alvenaria | Janela Fixa/Basculante | Chaminé da Churrasqueira

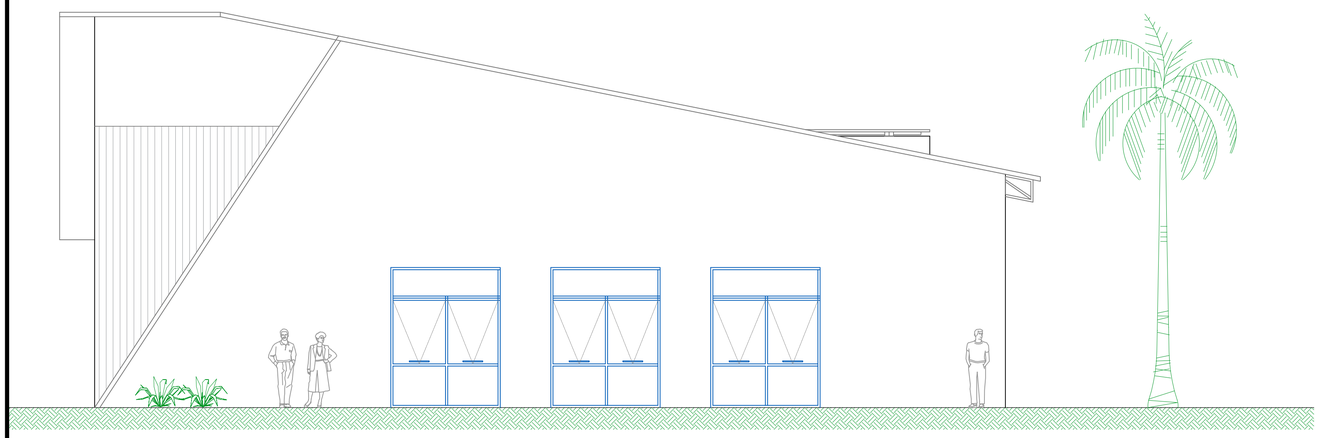

FACHADA SUL
ESC.:1/75

Chaminé da Churrasqueira | Telha em Aluzinco | Sem Forração | Estrutura Metálica | Reservatório 3 UND 5000L | Nível D' Água Piscina | Telha em Aluzinco

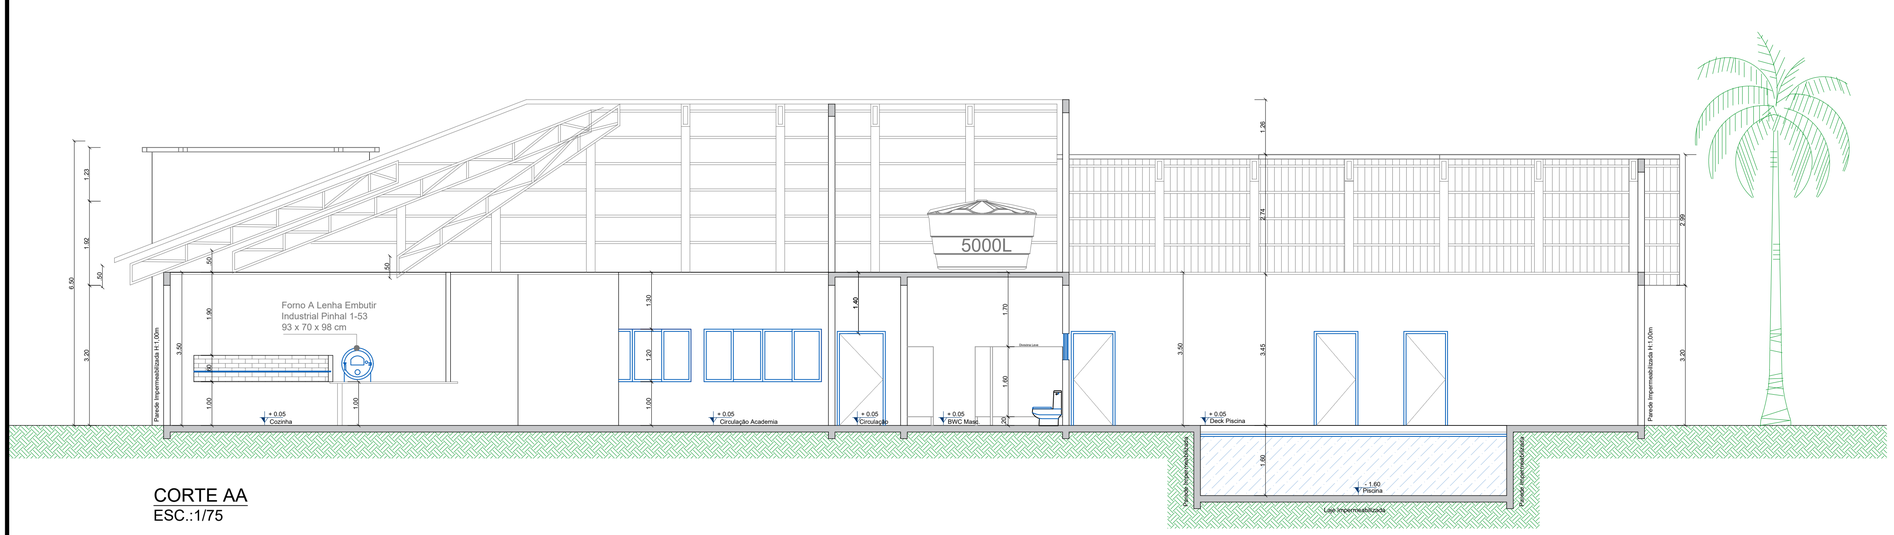

CORTE AA
ESC.:1/75

APROVAÇÃO:

THAYNARA LAIS VERGINASSI:08344065941

Assinado de forma digital por THAYNARA LAIS VERGINASSI:08344065941
Dados: 2021.09.20 16:28:05 -03'00'

O PRESENTE PROJETO ESTÁ APROVADO
XAXIM - SC____/____/____
Thaynara Verginassi
Eng. Civil - CREA SC 133239-5
Secretaria da Infra-Estrutura

Engeobra
CREA SC 158.454-0
ENGENHARIA E INFRAESTRUTURA

Rua Primo Tacca, 350, Bairro Tacca - Xanxerê- SC
E-mail:engenharia.engeobra@gmail.com Cel: (49) 9 9976-0226

OBRA:
CENTRO DE CONVIVÊNCIA DOS IDOSOS

LOCAL:
Rua Avelino Lunardi - Bairro Guarany - Xaxim/SC

PROJETO:
ARQUITETÔNICO

ESPECIFICAÇÕES:
- Facha Norte;
- Fachada Sul;
- Corte AA;
- Corte BB;
- Detalhamento D12 e D13.

DATA: 09/2021
DESENHO: B.A.R.
ÁREA: 651,58 m²
ESCALA: Indicada
PRANCHA: 05 /06

Projeto:
Assinado de forma digital por SAMUEL SPESSATTO OUTEIRO:04412294927
Dados: 2021.09.17 16:04:17 -03'00'
Samuel Spessatto Outeiro
Engº Civil- CREA SC 133319-7

Proprietário:
EDILSON ANTONIO FOLLE:50959670904
Assinado de forma digital por EDILSON ANTONIO FOLLE:50959670904
Dados: 2021.09.21 08:43:00 -03'00'
Prefeitura Municipal de Xaxim
CNPJ: 82.854.670/0001-30