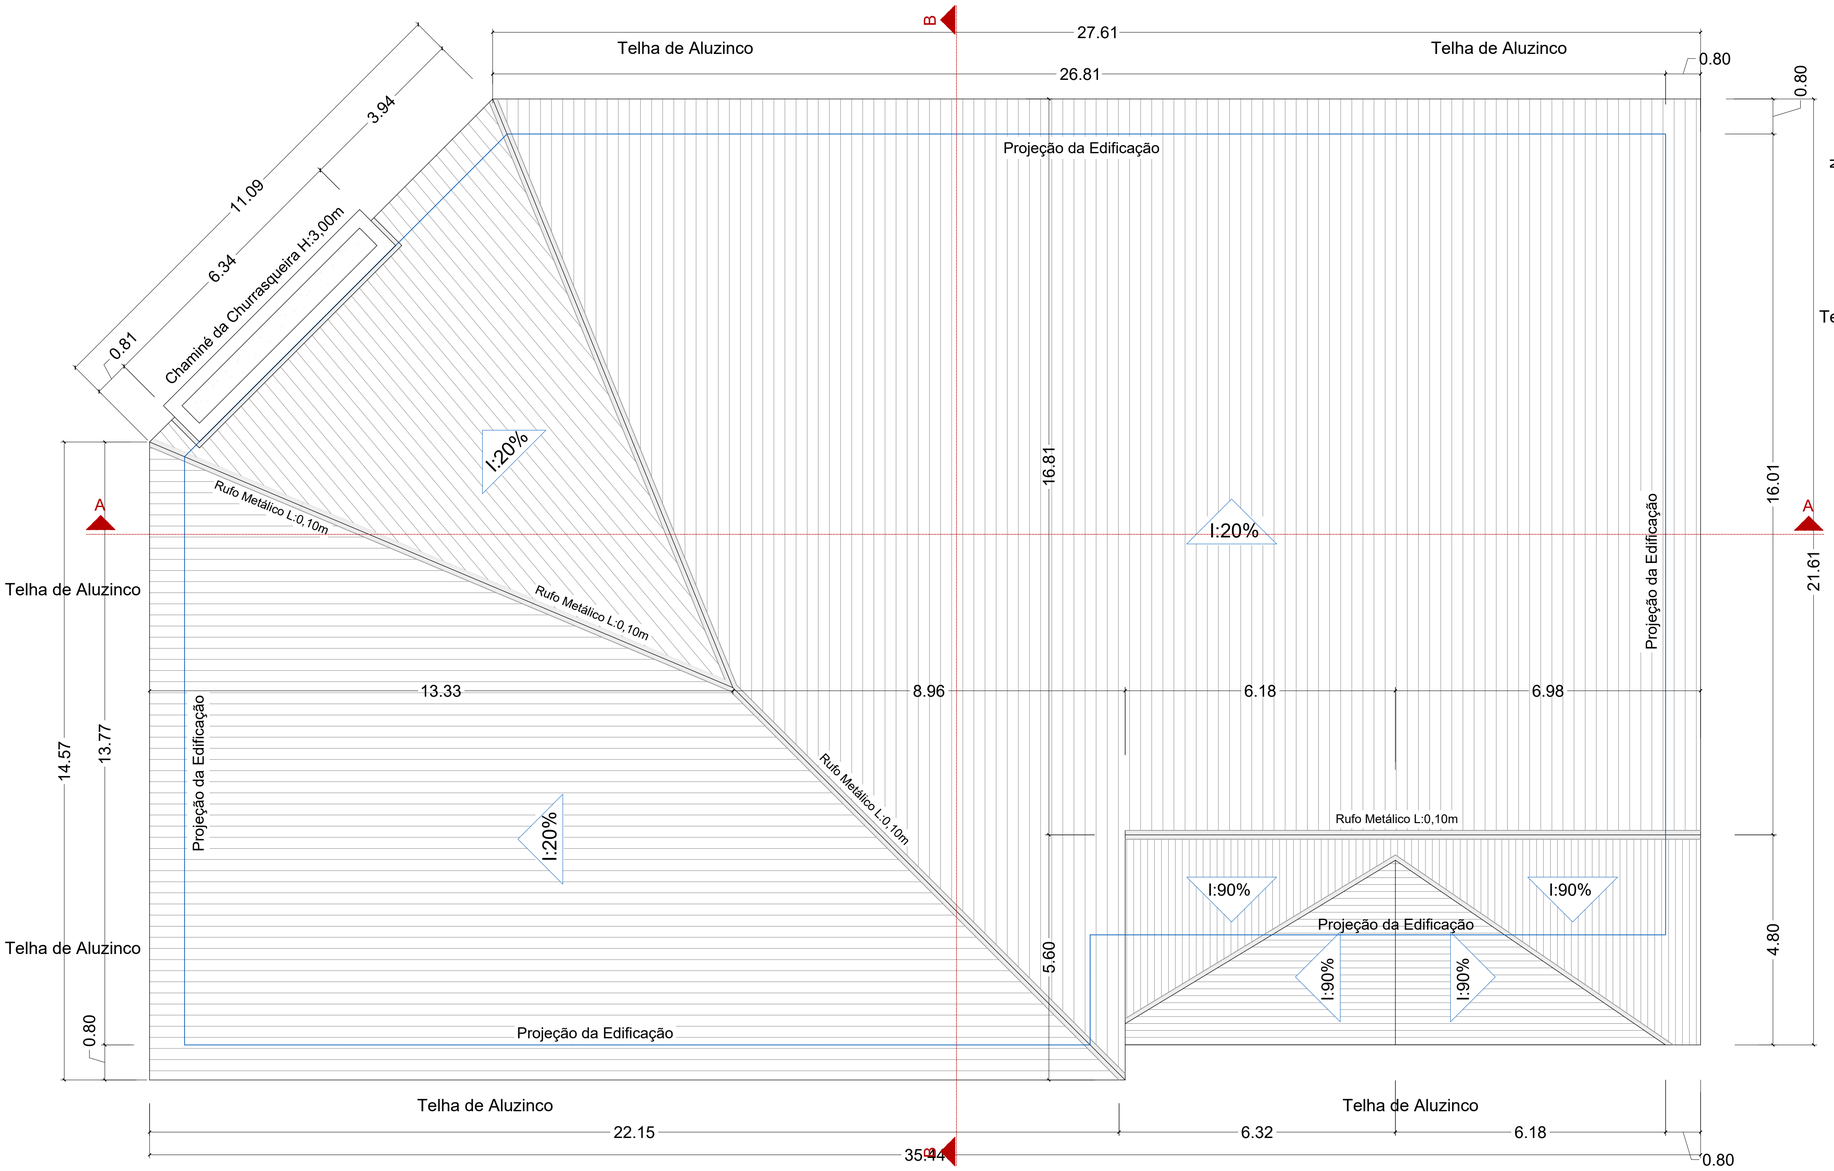


PLANTA DE COBERTURA


Área: 651,58m²
Esc.:1/70

Nota:

Os rufos metálicos deverão ser instalados na união das cumeeiras dos telhados, de ambos os lados, ultrapassando 0,10 m para cada lado conforme apresentado em projeto.Todo o telhado será recoberto por telhas em aluzinco


D14 DETALHE 14 - SINALIZAÇÃO EM PORTAS DE VIDRO
Sem Escala

Detalhe em Conformidade com a NBR 9050/2020

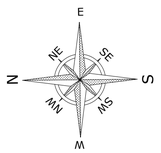




Telha de Aluzinco

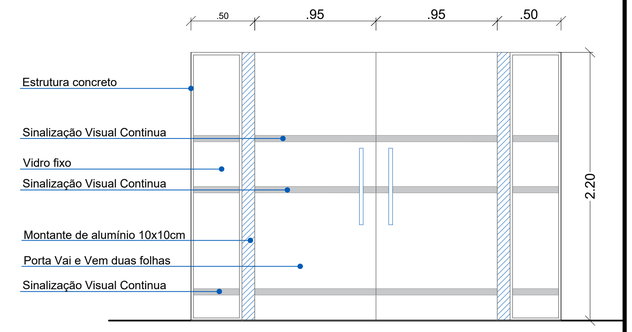

Todas as portas e paredes envidraçadas devem receber a mesma aplicação de sinalização visual


D15 DETALHE 15 - PORTAS DE BANHEIROS E SANITÁRIOS
Sem Escala


Detalhe em Conformidade com a NBR 9050/2020

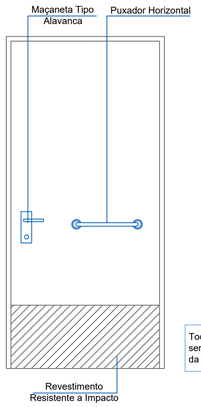


Todas as maçanetas das portas deverão ser do tipo alavanca, conforme item 6.11.2.6 da NBR 9050/2020


D16 DETALHE 16 - DETALHE CHURRASQUEIRA
Sem Escala

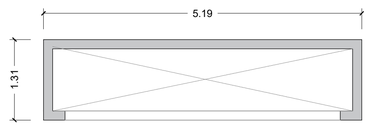

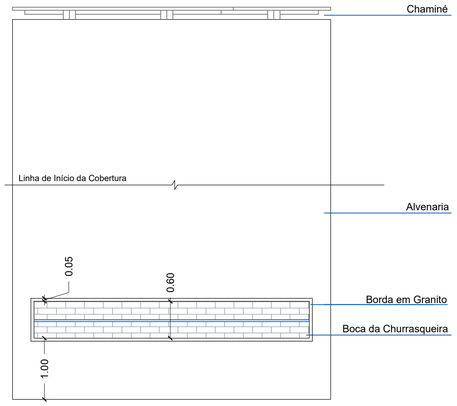

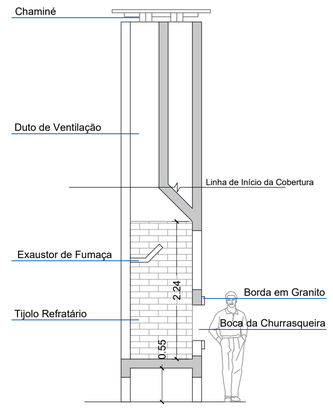

D18 DETALHE 18 - DETALHE TRATAMENTO DE DESNÍVEL
Sem Escala

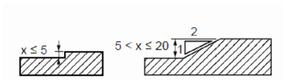

APROVAÇÃO:

THAYNARA LAIS VERGINASSI:08344065941

Assinado de forma digital por THAYNARA LAIS VERGINASSI:08344065941
Dados: 2021.09.20 16:28:41 -03'00'

O PRESENTE PROJETO ESTÁ APROVADO
XAXIM - SC____/____/____
Thaynara Verginassi
Eng. Civil - CREA SC 153239-5
Secretaria de Infra-Estrutura

Engeobra
CREA SC 158.454-0
ENGENHARIA E INFRAESTRUTURA

Rua Primo Tacca, 350, Bairro Tacca - Xanxerê- SC
E-mail:engenharia.engeobra@gmail.com Cel: (49) 9 9976-0226

OBRA:
CENTRO DE CONVIVÊNCIA DOS IDOSOS

LOCAL:
Rua Avelino Lunardi - Bairro Guarany - Xaxim/SC

PROJETO:
ARQUITETÔNICO

ESPECIFICAÇÕES:
- Planta de Cobertura;
- Corte BB;
- Detalhamento D15 a D18

DATA: 09/2021
DESENHO: B.A.R.
ÁREA: 651,58 m²
ESCALA: Indicada
PRANCHA: 06 /06

Projeto:
Assinado de forma digital por SAMUEL SPESSATTO OUTEIRO:04412294927
Dados: 2021.09.17 16:02:26 -03'00'
Samuel Spessatto Outeiro
Engº Civil- CREA SC 133319-7

Proprietário:
EDILSON ANTONIO FOLLE:50959670904
Assinado de forma digital por EDILSON ANTONIO FOLLE:50959670904
Dados: 2021.09.21 08:43:18 -03'00'
Prefeitura Municipal de Xaxim
CNPJ: 82.854.670/0001-30