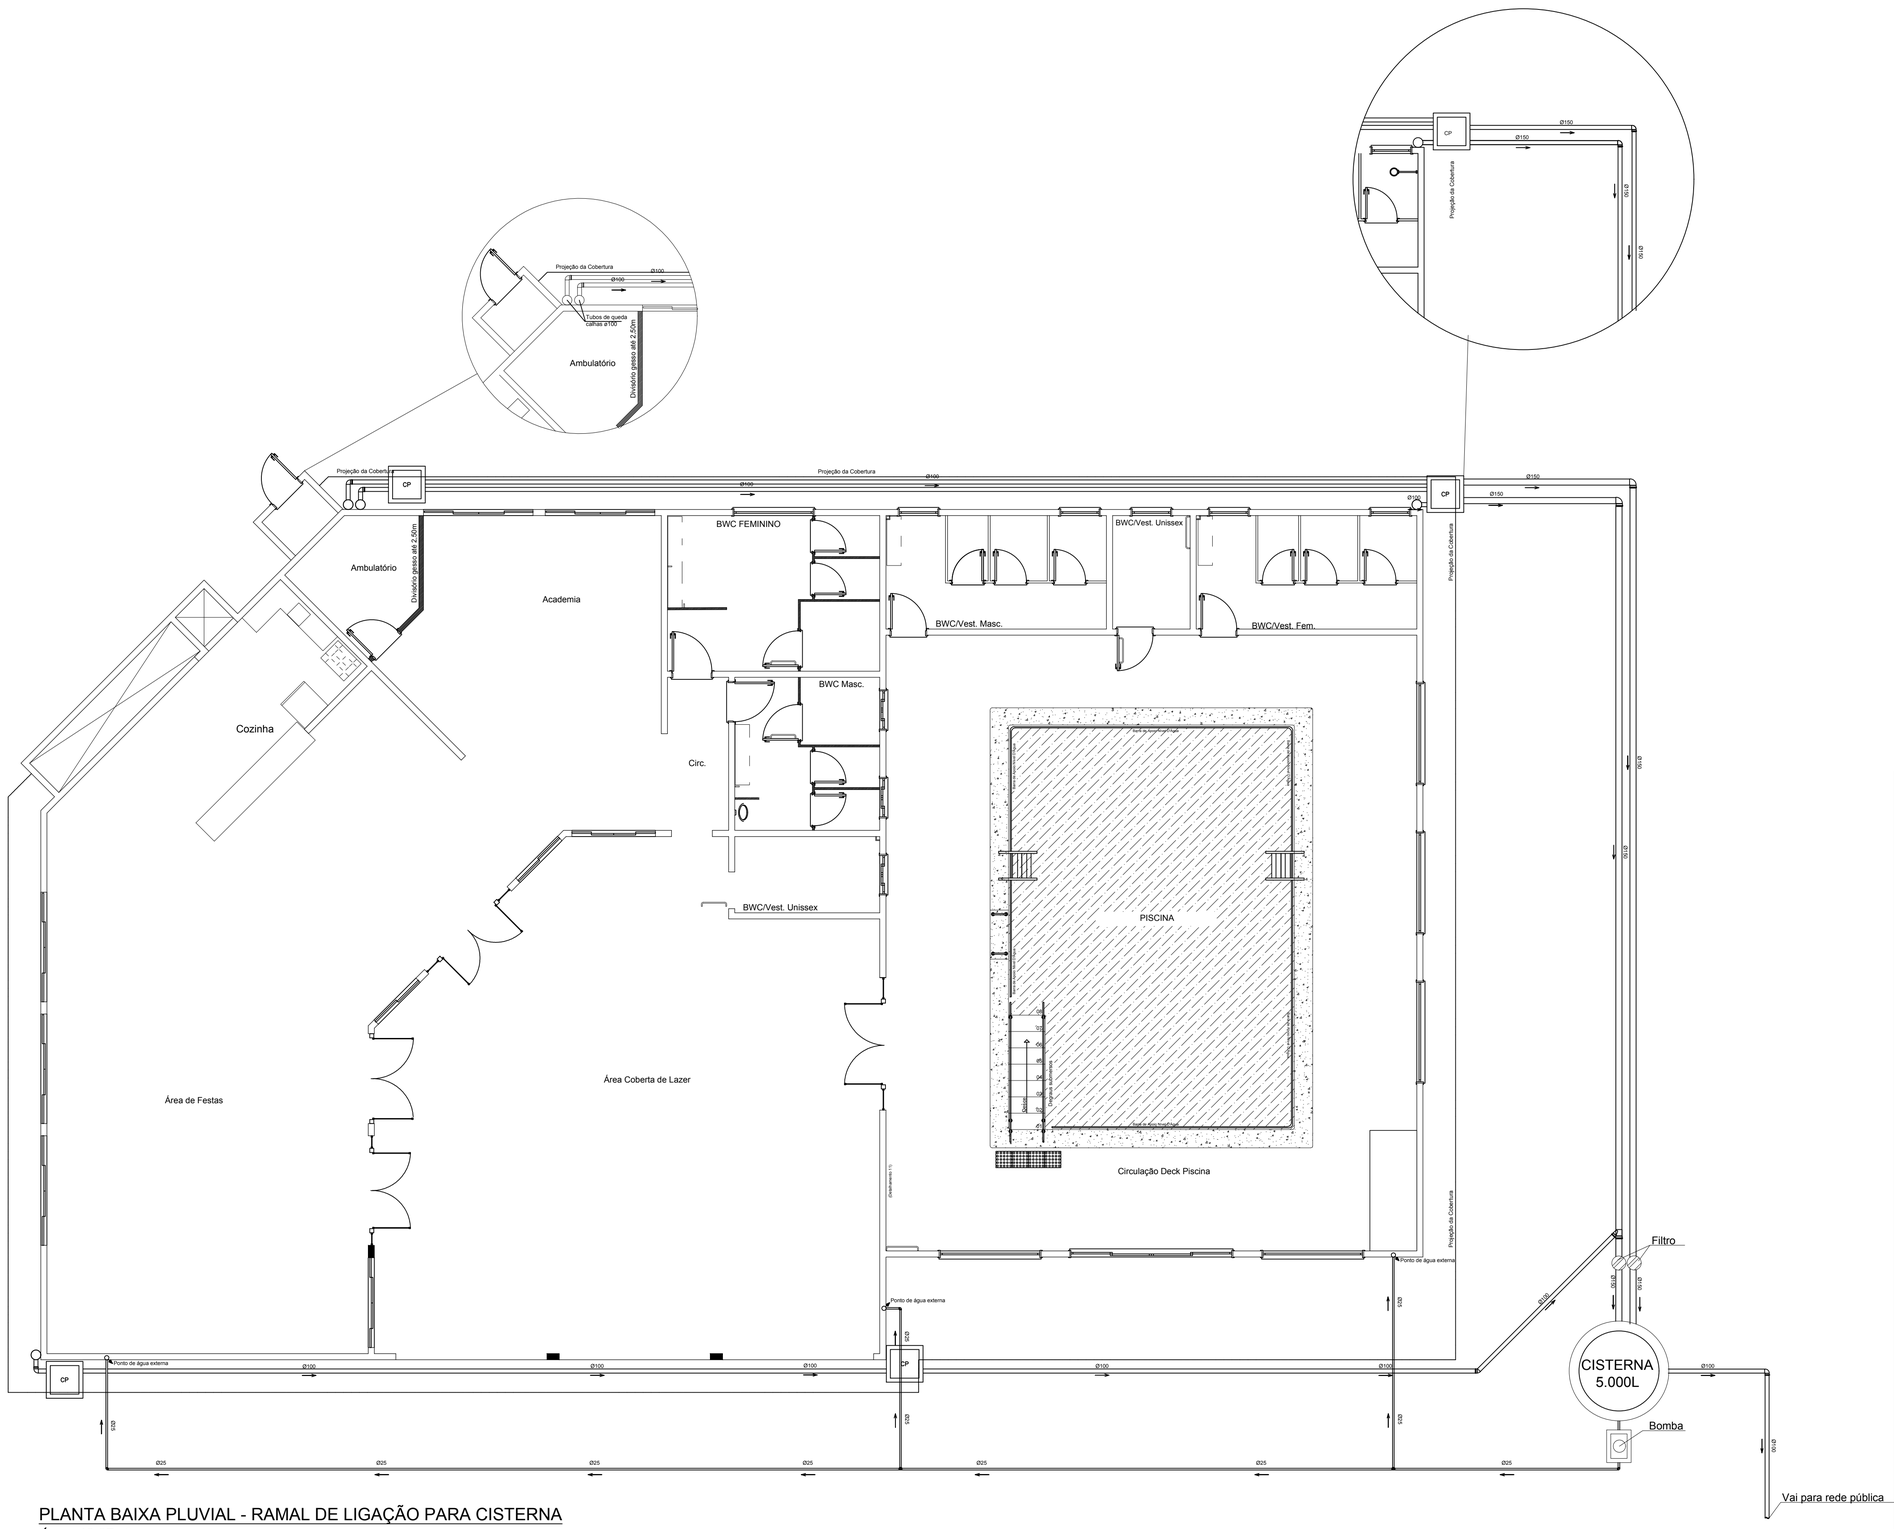

Projeção da Cobertura
Ø100
Tubos de queda calhas ø100
Ambulatório
Divisória gesso até 2,50m
CP
Ø150
Ø150
Ø150
Ø150
Ø150
Ø150
Ø100
Ø100
Ø100