
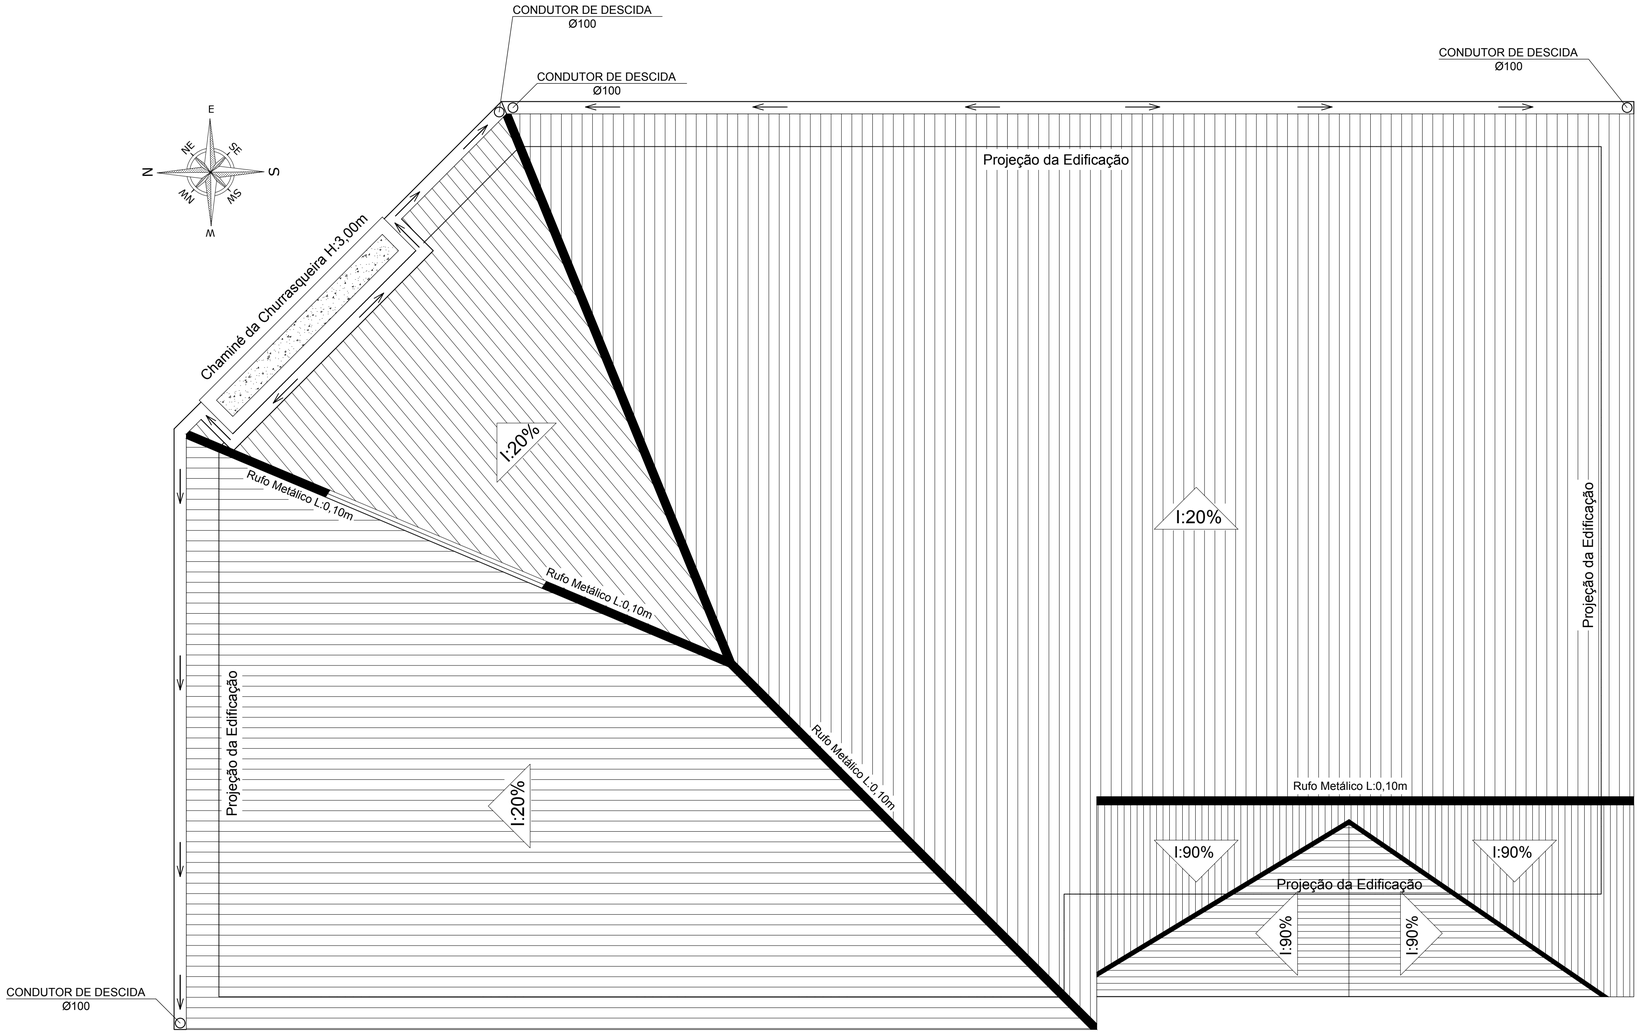


PLANTA DE COBERTURA - CALHAS


Área: 651,81m²

Esc.:1/75

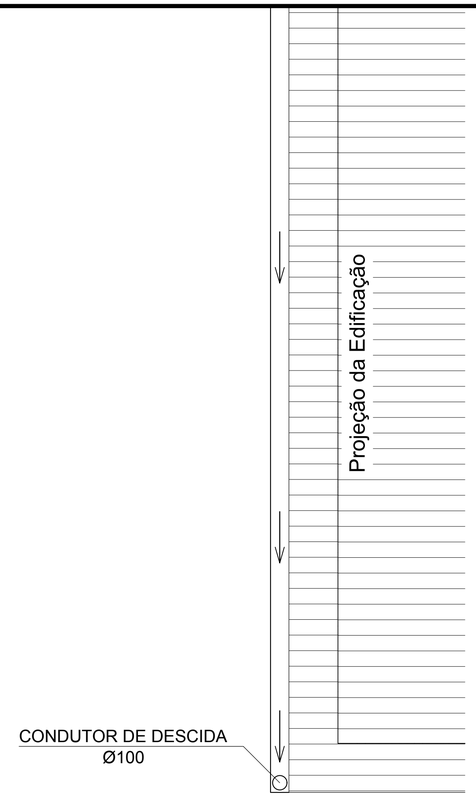

DETALHE DA INSTALAÇÃO DAS CALHAS

Esc.:1/50

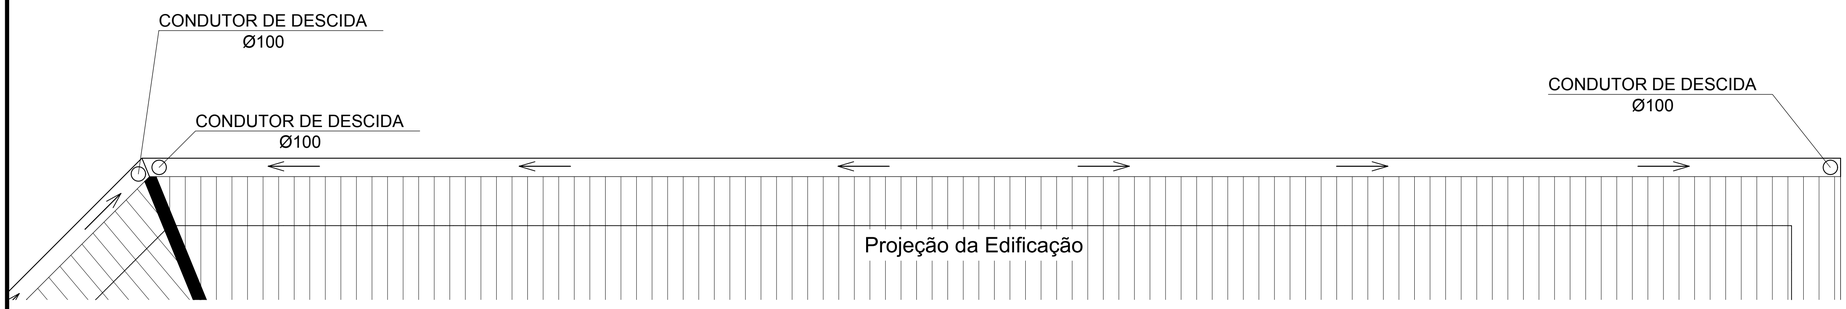

DETALHE DA INSTALAÇÃO DAS CALHAS

Esc.:1/50

THAYNARA LAIS VERGINASSI:08344065941

Assinado de forma digital por THAYNARA LAIS VERGINASSI:08344065941
Dados: 2021.09.20 16:36:06 -03'00'

O PRESENTE PROJETO ESTÁ APROVADO
XAXIM - SC____/____/____
Thaynara Verginassi
Eng. Civil - CREA SC 133219-5
Secretaria da Infra-Estrutura

Engeobra
CREA SC 158.454-0
ENGENHARIA E INFRAESTRUTURA

Rua Primo Tacca, 350, Bairro Tacca - Xanxerê- SC
E-mail:engenharia.engeobra@gmail.com Cel: (49) 9 9976-0226

OBRA: CENTRO DE IDOSOS, XAXIM/SC

LOCAL: Rua Avelino Lunardi, Bairro Guarany

PROJETO: HIDROSSANITÁRIO

ESPECIFICAÇÕES:
- Ligação do pluvial;
- Sistema de calhas

DATA: 09/2021

DESENHO: T.L

ÁREA: 651,58m²

ESCALA: Indicada

PRANCHA: 10 /11

Projeto:
Assinado de forma digital por SAMUEL SPESSATTO OUTEIRO:04412294927
Dados: 2021.09.17 15:58:55 -03'00'
Samuel Spessatto Outeiro
Engº Civil- CREA SC 133319-7

Proprietário:
EDILSON ANTONIO FOLLE:50959670904
Assinado de forma digital por EDILSON ANTONIO FOLLE:50959670904
Dados: 2021.09.21 08:52:58 -03'00'
PREFEITURA MUNICIPAL DE XAXIM
CNPJ: 82.854.670/0001-30