

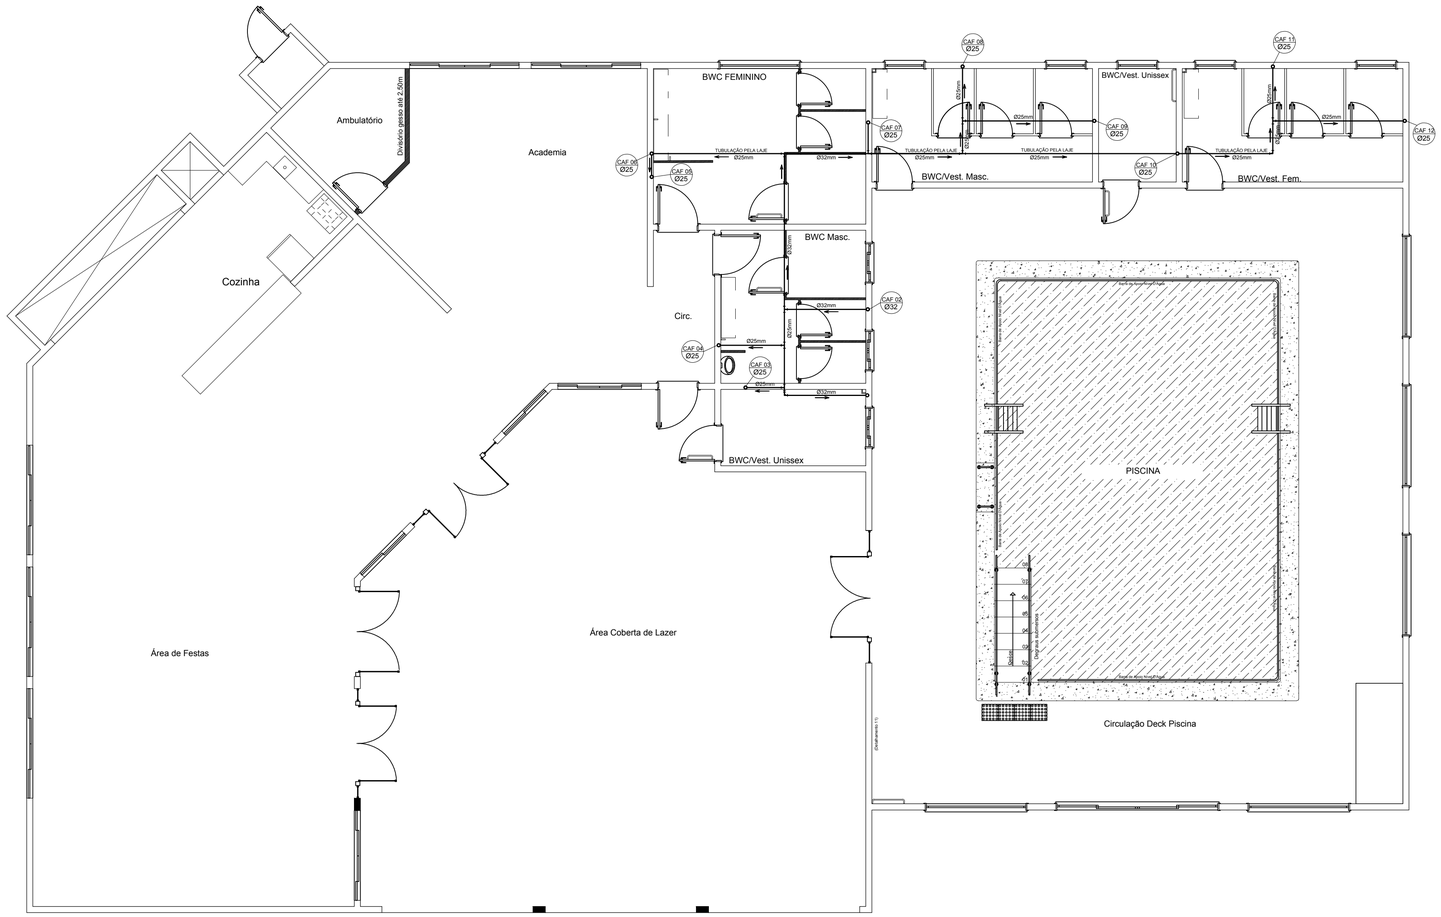


PLANTA BAIXA HIDRÁULICA - RAMAL DE LIGAÇÃO ÁGUA FRIA PELA LAJE
Área: 43,37m²
Esc.:1/75

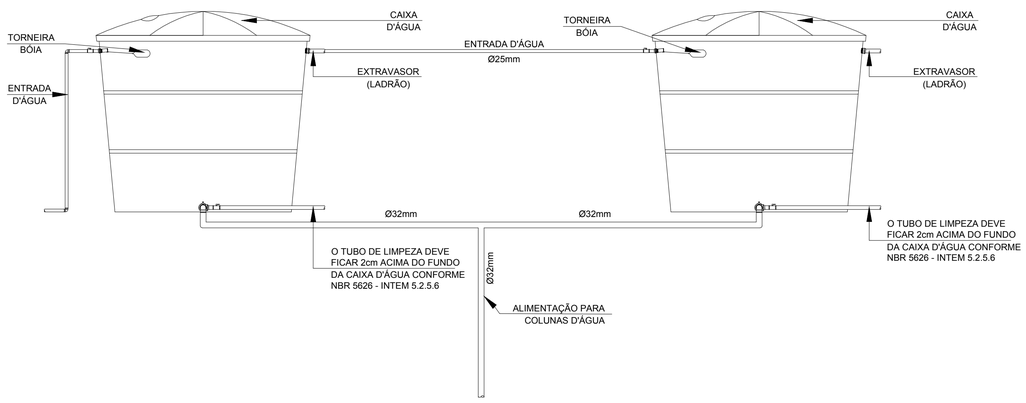

DETALHAMENTO LIGAÇÃO DA CAIXA D'ÁGUA
Esc.:1/50

Legenda – ÁGUA	
	Indicação do fluxo de água
	Joelho de 90°
	Joelho de 90° voltado para baixo
	Joelho de 90° voltado para cima
	Curva 90°
	Curva 90° voltada para baixo
	Curva 90° voltada para cima
	Tê de 90°
	Valvula de descarga
	Joelho de 90° (isométrico)
	Curva 90° (isométrico)
	Tê de 90° (isométrico)
	Registro de gaveta (isométrico)
	Registro de pressão (isométrico)
	Tubulação de água fria parede/laje
	Tubulação de água fria pelo chão

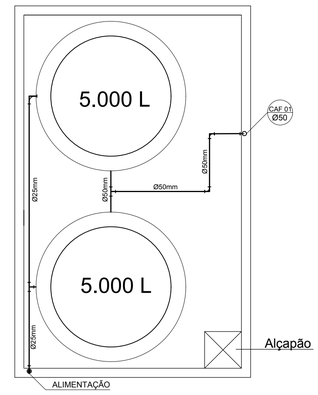

PLANTA BAIXA - RESERVATÓRIO
Área: 43,37m²
Esc.:1/50

APROVAÇÃO:

THAYNARA LAIS VERGINASSI:08344065941
Assinado de forma digital por THAYNARA LAIS VERGINASSI:08344065941
Dados: 2021.09.20 16:31:19 -03'00'

O PRESENTE PROJETO ESTÁ APROVADO
XAXIM - SC___/___/___
Thaynara Verginassi
Eng. Civil - CREA SC 133239-5
Secretaria de Infra-Estrutura

Engeobra
CREA SC 158.454-0
ENGENHARIA E INFRAESTRUTURA

Rua Primo Tacca, 350, Bairro Tacca - Xanxerê- SC
E-mail:engenharia.engeobra@gmail.com Cel: (49) 9 9976-0226

OBRA:
CENTRO DE IDOSOS, XAXIM/SC

LOCAL:
Rua Avelino Lunardi, Bairro Guarany

PROJETO:
HIDROSSANITÁRIO

ESPECIFICAÇÕES:
- Planta baixa do ramal nas lajes
- Detalhamento da ligação do reservatório
- Planta baixa reservatório

DATA: 09/2021
DESENHO: T.L
ÁREA: 651,58m²
ESCALA: Indicada
PRANCHA: 02 /11

Projeto:
Assinado de forma digital por SAMUEL SPESSATTO OUTEIRO:04412294927
Dados: 2021.09.17 15:58:27 -03'00'
Samuel Spessatto Outeiro
Engº Civil- CREA SC 133319-7

Proprietário:
EDILSON ANTONIO FOLLE:50959670904
Assinado de forma digital por EDILSON ANTONIO FOLLE:50959670904
Dados: 2021.09.21 08:48:53 -03'00'
PREFEITURA MUNICIPAL DE XAXIM
CNPJ: 82.854.670/0001-30