
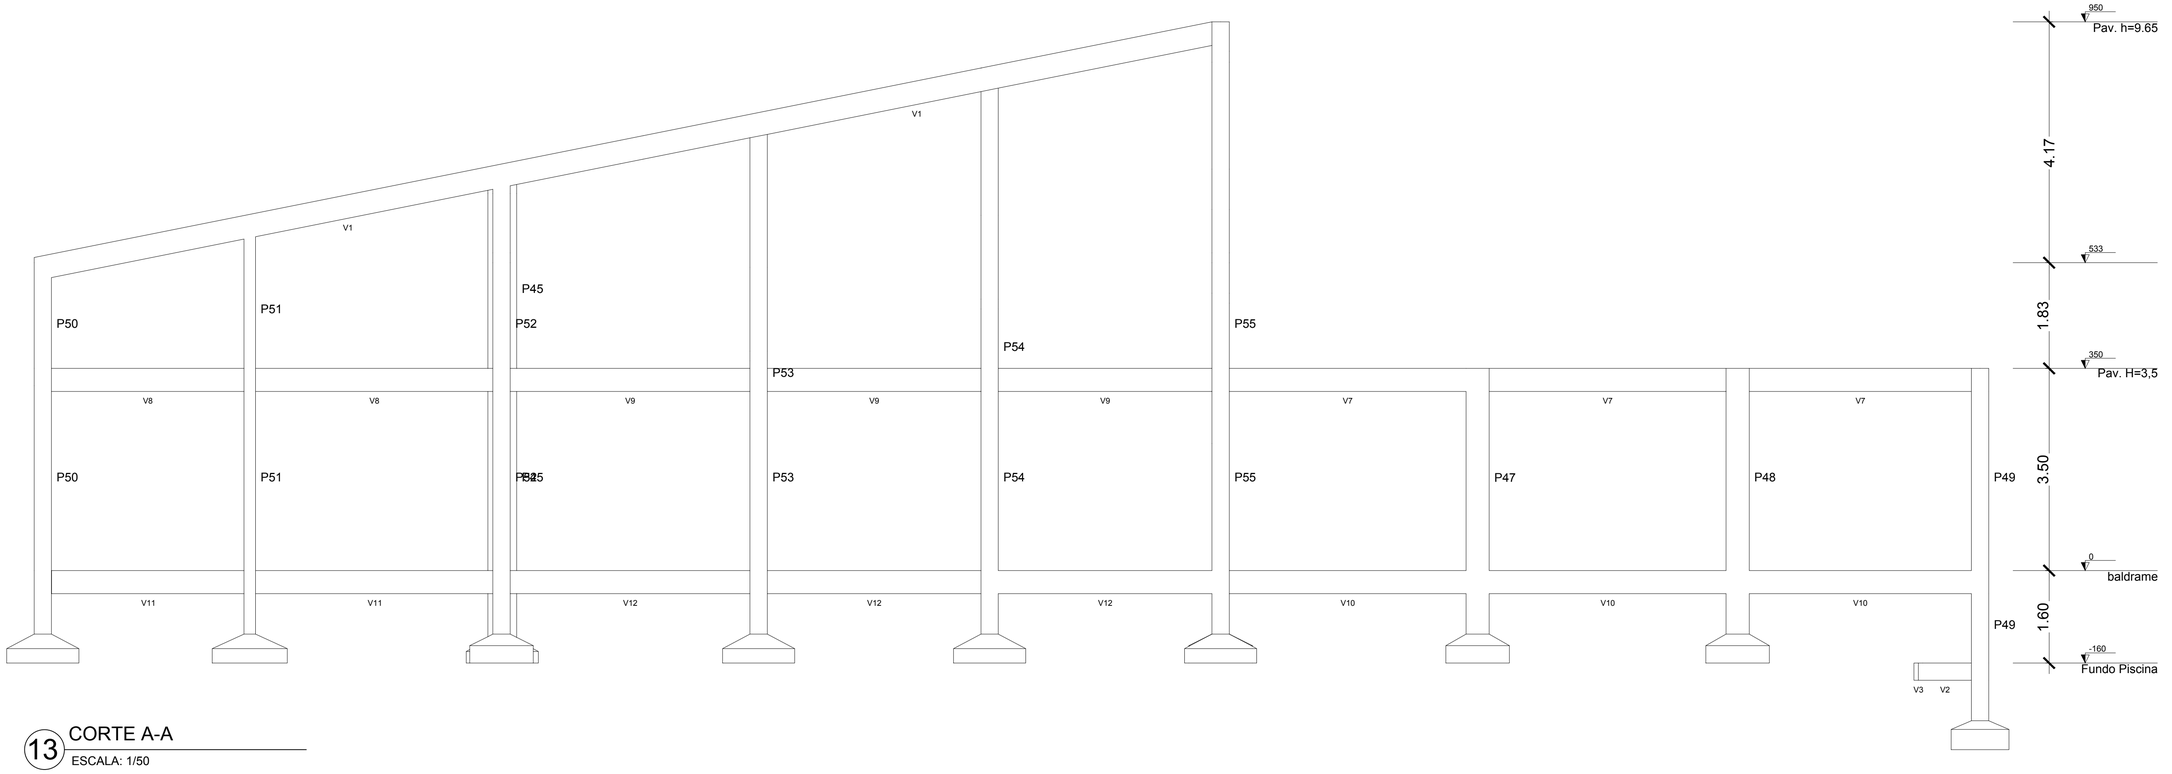


13 CORTE A-A

ESCALA: 1/50

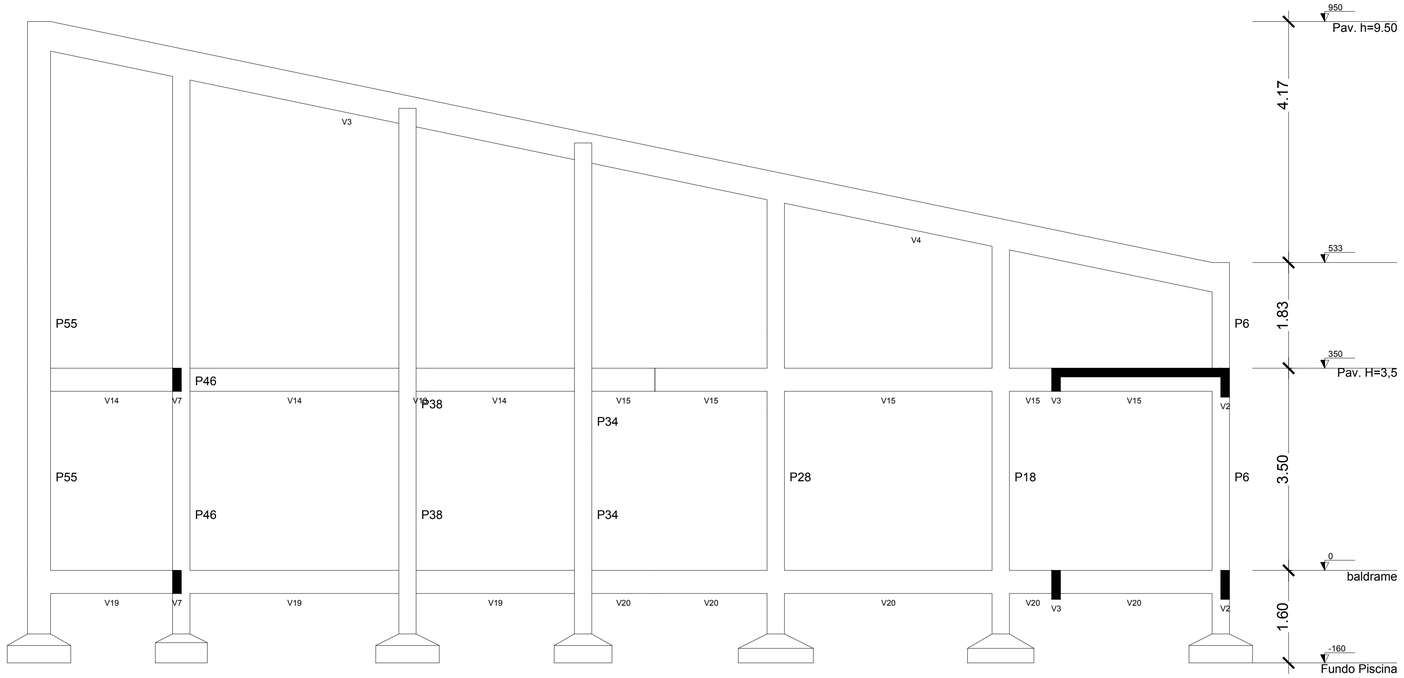

14 CORTE B-B

ESCALA: 1/50

Engeobra
CREA SC 158.454-0
ENGENHARIA E INFRAESTRUTURA

Rua Primo Tacca, 350, Bairro Tacca - Xanxerê- SC
E-mail:engenharia.engeobra@gmail.com Cel: (49) 9 9976-0226

OBRA:
CENTRO DO IDOSO

LOCAL:
Rua Avelino Lunardi - Bairro Guarany - Xaxim/SC

PROJETO:
ESTRUTURAL

ESPECIFICAÇÕES:
- Corte A-A
- Corte B-B

DATA: 09/2021

DESENHO: T.L

ÁREA: 651,58 m²

ESCALA: Indicada

PRANCHA: 10 /22

Projeto:
Assinado de forma digital por SAMUEL SPESSATTO OUTEIRO:04412294927 Dados: 2021.09.17 15:47:41 -03'00'
SAMUEL SPESSATTO OUTEIRO
Engº Civil- CREA SC 133319-7

Proprietário:
EDILSON ANTONIO FOLLE:50959670904
Assinado de forma digital por EDILSON ANTONIO FOLLE:50959670904 Dados: 2021.09.21 08:58:31 -03'00'
PREFEITURA MUNICIPAL DE XAXIM
CNPJ:82.854.670/0001-30