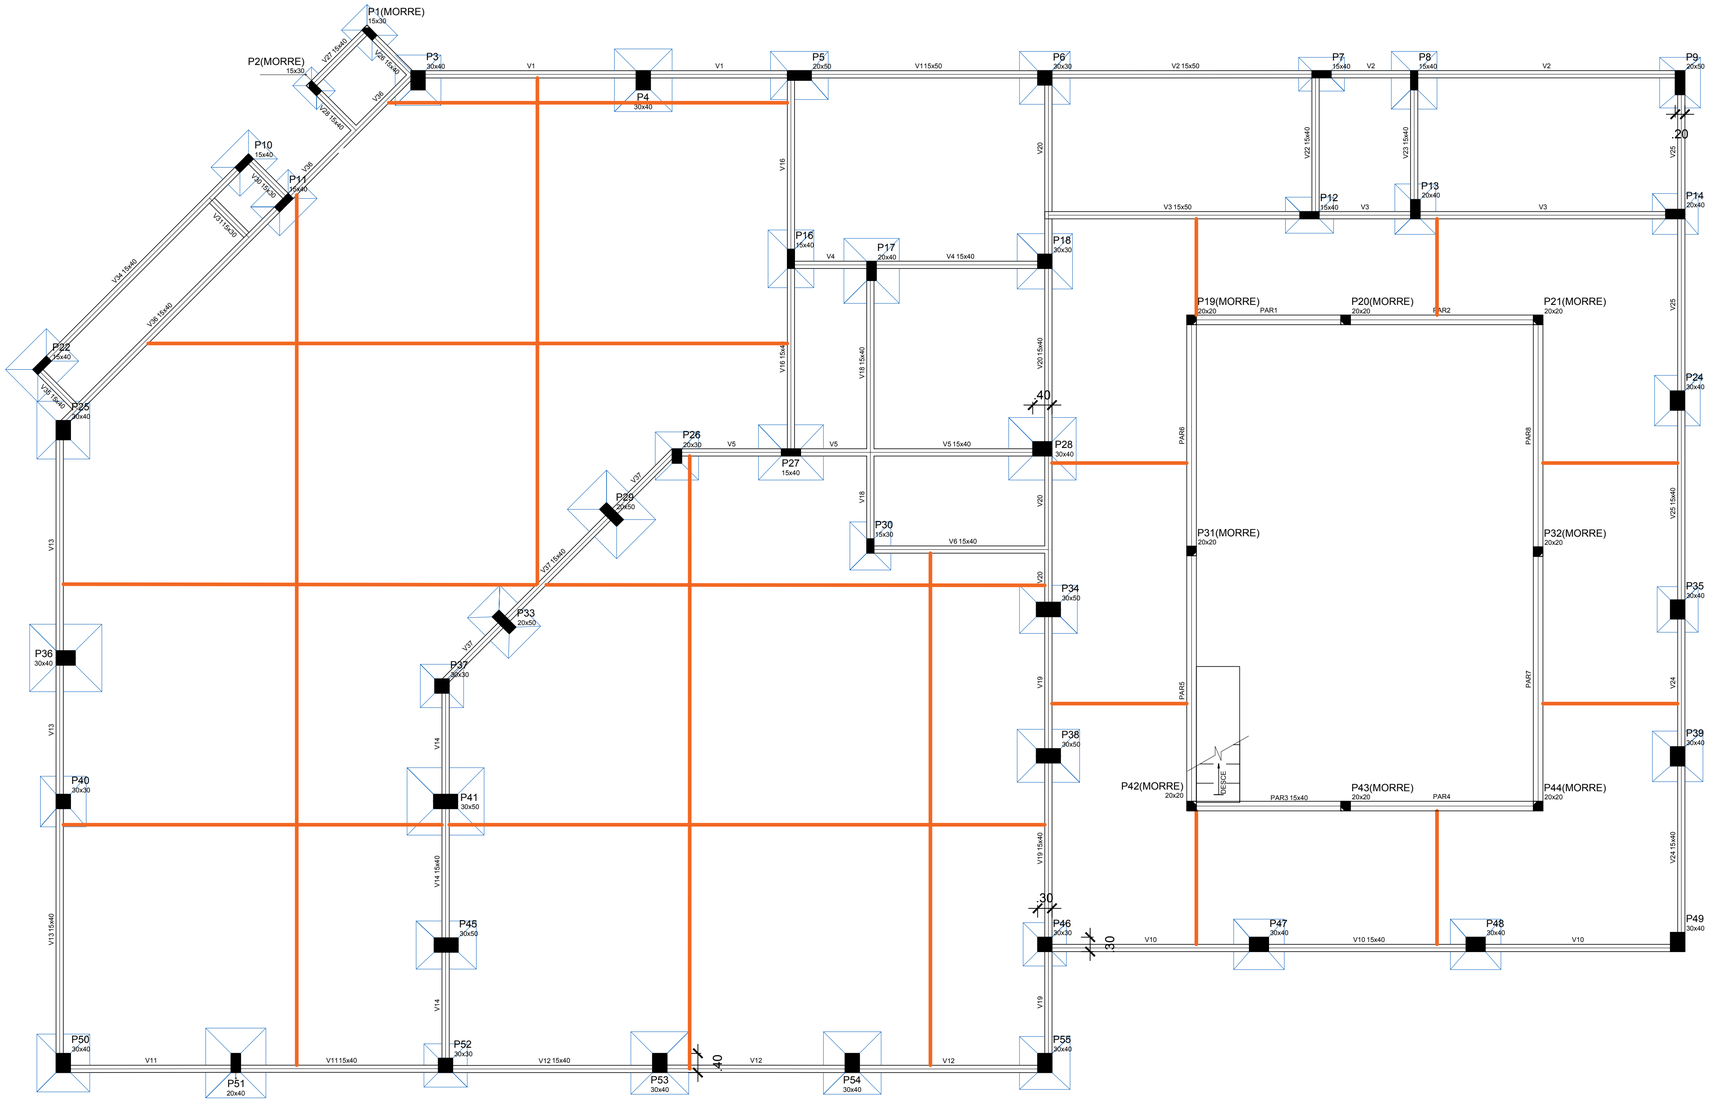


18 DETALHAMENTO DAS JUNTAS DE DILATAÇÃO

ESCALA: 1/50

Pilares			
Nome	Seção (cm)	Elevação (cm)	Nivel (cm)
P1	15 x 30	0	0
P2	15 x 30	0	0
P3	30 x 40	0	0
P4	30 x 40	0	0
P5	20 x 50	0	0
P6	30 x 30	0	0
P7	15 x 40	0	0
P8	15 x 40	0	0
P9	20 x 50	0	0
P10	15 x 40	0	0
P11	15 x 40	0	0
P12	15 x 40	0	0
P13	20 x 40	0	0
P14	20 x 40	0	0
P15	15 x 30	0	0
P16	15 x 40	0	0
P17	20 x 40	0	0
P18	30 x 30	0	0
P19	20 x 20	0	0
P20	20 x 20	0	0
P21	20 x 20	0	0
P22	15 x 40	0	0
P23	15 x 40	0	0
P24	30 x 40	0	0
P25	30 x 40	0	0
P26	20 x 30	0	0
P27	15 x 40	0	0
P28	30 x 40	0	0
P29	20 x 50	0	0
P30	15 x 30	0	0
P31	20 x 20	0	0
P32	20 x 20	0	0
P33	20 x 50	0	0
P34	30 x 50	0	0
P35	30 x 40	0	0
P36	30 x 40	0	0
P37	30 x 30	0	0
P38	30 x 50	0	0
P39	30 x 40	0	0
P40	30 x 30	0	0
P41	30 x 50	0	0
P42	20 x 20	0	0
P43	20 x 20	0	0
P44	20 x 20	0	0
P45	30 x 50	0	0
P46	30 x 30	0	0
P47	30 x 40	0	0
P48	30 x 40	0	0
P49	30 x 40	0	0
P50	30 x 40	0	0
P51	20 x 40	0	0
P52	30 x 30	0	0
P53	30 x 40	0	0
P54	30 x 40	0	0
P55	30 x 40	0	0

Vigas			
Nome	Seção (cm)	Elevação (cm)	Nivel (cm)
V1	15x50	0	0
V2	15x50	0	0
V3	15x50	0	0
V4	15x40	0	0
V5	15x40	0	0
V6	15x40	0	0
V7	15x40	0	0
V8	15x40	0	0
V9	15x40	0	0
V10	15x40	0	0
V11	15x40	0	0
V12	15x40	0	0
V13	15x40	0	0
V14	15x40	0	0
V15	15x40	0	0
V16	15x40	0	0
V17	15x40	0	0
V18	15x40	0	0
V19	15x40	0	0
V20	15x40	0	0
V21	15x40	0	0
V22	15x40	0	0
V23	15x40	0	0
V24	15x40	0	0
V25	15x40	0	0
V26	15x40	0	0
V27	15x40	0	0
V28	15x40	0	0
V29	15x40	0	0
V30	15x30	0	0
V31	15x30	0	0
V32	15x40	0	0
V33	15x40	0	0
V34	15x40	0	0
V35	15x40	0	0
V36	15x40	0	0
V37	15x40	0	0

Legenda dos Pilares

- Pilar que morre
- Pilar que passa
- Pilar que nasce
- Pilar com mudança de seção

Lajes

Nome	Tipo	Dados				Sobrecarga (kgf/m²)		
		Altura (cm)	Elevação (cm)	Nivel (cm)	Peso próprio (kgf/m²)	Adicional	Acidental	Localizada
LE1	Maciça	20	0	0	825	110	300	-

Caracteristicas dos materiais

fck (kgf/cm²)	Ecs (kgf/cm²)
250	238000

Engeobra
CREA SC 158.454-0
ENGENHARIA E INFRAESTRUTURA

Rua Primo Tacca, 350, Bairro Tacca - Xanxerê- SC
E-mail:engenharia.engeobra@gmail.com Cel: (49) 9 9976-0226

OBRA:
CENTRO DO IDOSO

LOCAL:
Rua Avelino Lunardi - Bairro Guarany - Xaxim/SC

PROJETO:
ESTRUTURAL

ESPECIFICAÇÕES:
- Detalhamento em planta das juntas de dilatação

DATA: 09/2021

DESENHO: T.L

ÁREA: 651,58 m²

ESCALA: Indicada

PRANCHA: 12 /22

Projeto:
Assinado de forma digital por SAMUEL SPESSATTO OUTEIRO:04412294927
Dados: 2021.09.17 15:49:07 -03'00'
SAMUEL SPESSATTO OUTEIRO
Engº Civil- CREA SC 133319-7

Proprietário:
EDILSON ANTONIO FOLLE:50959670904
Assinado de forma digital por EDILSON ANTONIO FOLLE:50959670904
Dados: 2021.09.21 08:59:10 -03'00'
PREFEITURA MUNICIPAL DE XAXIM
CNPJ:82.854.670/0001-30