
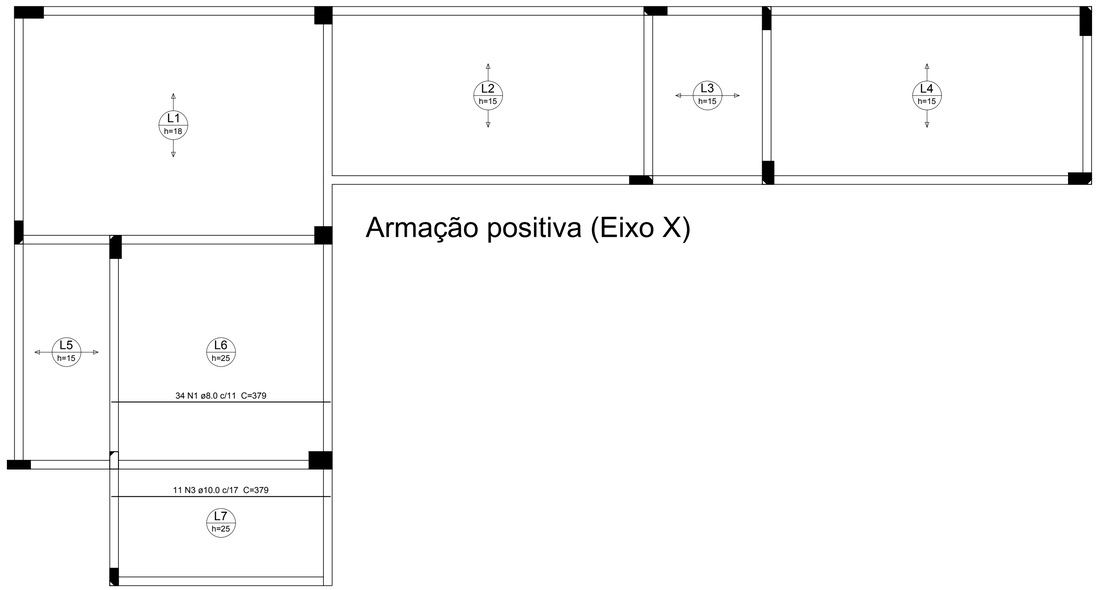


Armação positiva (Eixo X)

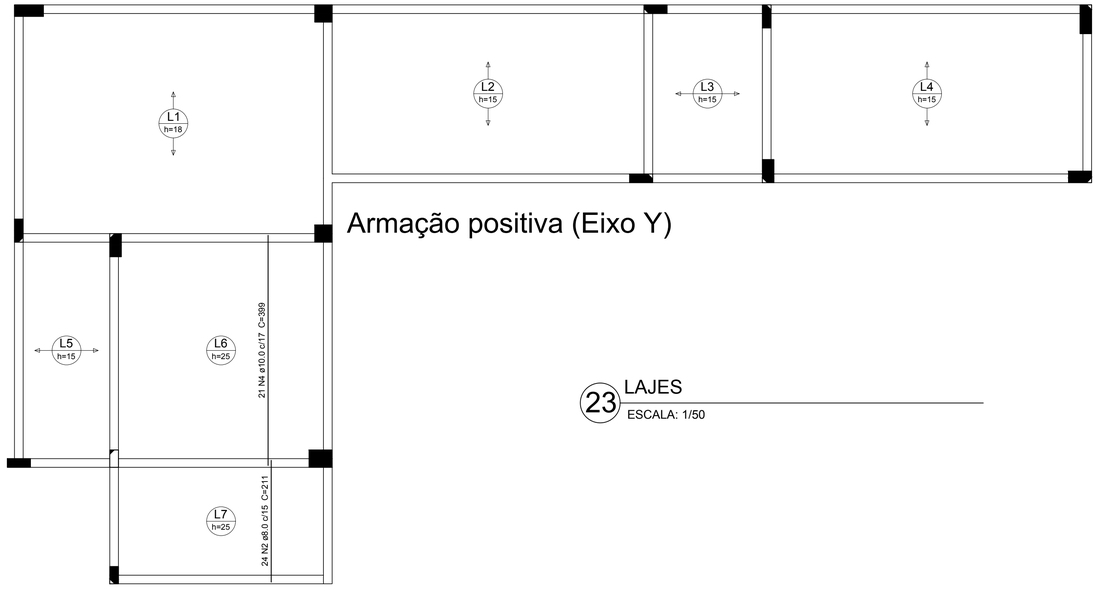

Armação positiva (Eixo Y)

Relação do aço

Positivos X Positivos Y

AÇO	N	DIAM (mm)	QUANT (Barras)	UNIT (cm)	C.TOTAL (cm)
CA50	1	8.0	34	379	12886
	2	8.0	24	211	5064
	3	10.0	11	379	4169
	4	10.0	21	399	8379

Resumo do aço

AÇO	DIAM (mm)	C.TOTAL (m)	PESO (kg)
CA50	8.0	179.5	70.8
	10.0	125.5	77.4
PESO TOTAL (kg)			
CA50	148.2		

Volume de concreto (C-25) = 9.42 m³
Área de forma = 19.99 m²

23 LAJES
ESCALA: 1/50

Engeobra
CREA SC 158.454-0
ENGENHARIA E INFRAESTRUTURA

Rua Primo Tacca, 350, Bairro Tacca - Xanxerê- SC
E-mail:engenharia.engeobra@gmail.com Cel: (49) 9 9976-0226

OBRA:
CENTRO DO IDOSO

LOCAL:
Rua Avelino Lunardi - Bairro Guarany - Xaxim/SC

PROJETO:
ESTRUTURAL

ESPECIFICAÇÕES:
- Lajes do pavimento superior

DATA: 08/2021

DESENHO: T.L

ÁREA: 651,58 m²

ESCALA: Indicada

PRANCHA: 17 /22

Projeto:
Assinado de forma digital por SAMUEL SPESSATTO OUTEIRO:04412294927
Dados: 2021.09.17 15:49:50 -03'00'
SAMUEL SPESSATTO OUTEIRO
Engº Civil- CREA SC 133319-7

Proprietário:
EDILSON ANTONIO FOLLE:50959670904
Assinado de forma digital por EDILSON ANTONIO FOLLE:50959670904
Dados: 2021.09.21 09:00:55 -03'00'
PREFEITURA MUNICIPAL DE XAXIM
CNPJ:82.854.670/0001-30