

Planta de vigotas pré-moldadas

Relação do aço

Negativos X


AÇO	N	DIAM (mm)	QUANT (Barras)	UNIT (cm)	C.TOTAL (cm)
CA60	1	5.0	10	43	430
CA50	2	8.0	3	135	405

Resumo do aço


AÇO	DIAM (mm)	C.TOTAL (m)	PESO (kg)
CA50	8.0	4.1	1.6
CA60	5.0	4.3	0.7

PESO TOTAL (kg)	
CA50	1.6
CA60	0.7

DETALHE DA ARMADURA DE SUPERIOR DE CONTINUIDADE DA LAJE
E MONTAGEM DA ARMADURA DE DISTRIBUIÇÃO

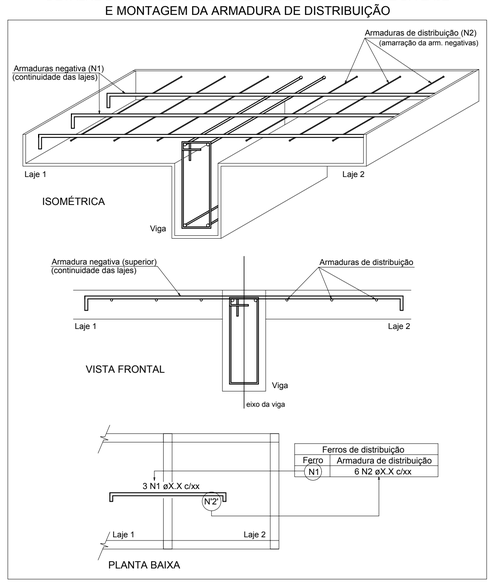

Ferros de distribuição	
Ferro	Armadura de distribuição
(N1)	6 N2 øX.X c/xx

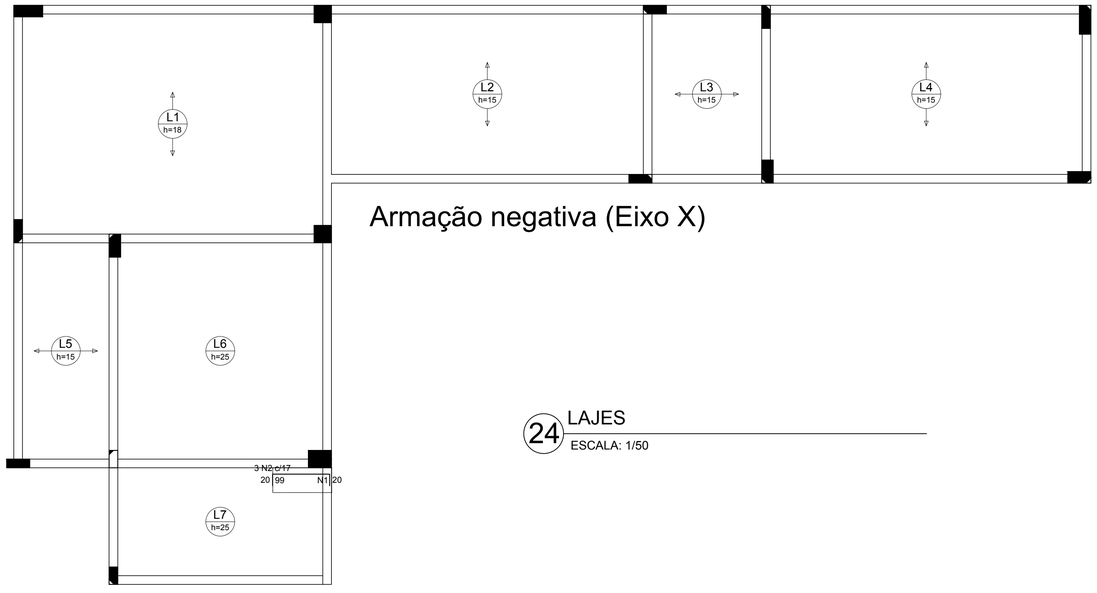

Armação negativa (Eixo X)

Ferros de distribuição	
Ferro	Armadura de distribuição
N2	10 N1 ø5.0 c/10 C=43

24 LAJES

ESCALA: 1/50

Engeobra
CREA SC 158.454-0
ENGENHARIA E INFRAESTRUTURA

Rua Primo Tacca, 350, Bairro Tacca - Xanxerê- SC
E-mail:engenharia.engeobra@gmail.com Cel: (49) 9 9976-0226

OBRA:
CENTRO DO IDOSO

LOCAL:
Rua Avelino Lunardi - Bairro Guarany - Xaxim/SC

PROJETO:
ESTRUTURAL

ESPECIFICAÇÕES:
- Lajes do pavimento superior

DATA: 08/2021

DESENHO: T.L

ÁREA: 651,58 m²

ESCALA: Indicada

PRANCHA: 18 /22

Projeto:
Assinado de forma digital por SAMUEL SPESSATTO OUTEIRO:04412294927 Dados: 2021.09.17 15:51:36 -03'00'
SAMUEL SPESSATTO OUTEIRO
Engº Civil- CREA SC 133319-7

Proprietário:
EDILSON ANTONIO FOLLE:50959670904
Assinado de forma digital por EDILSON ANTONIO FOLLE:50959670904 Dados: 2021.09.21 09:01:14 -03'00'
PREFEITURA MUNICIPAL DE XAXIM
CNPJ:82.854.670/0001-30