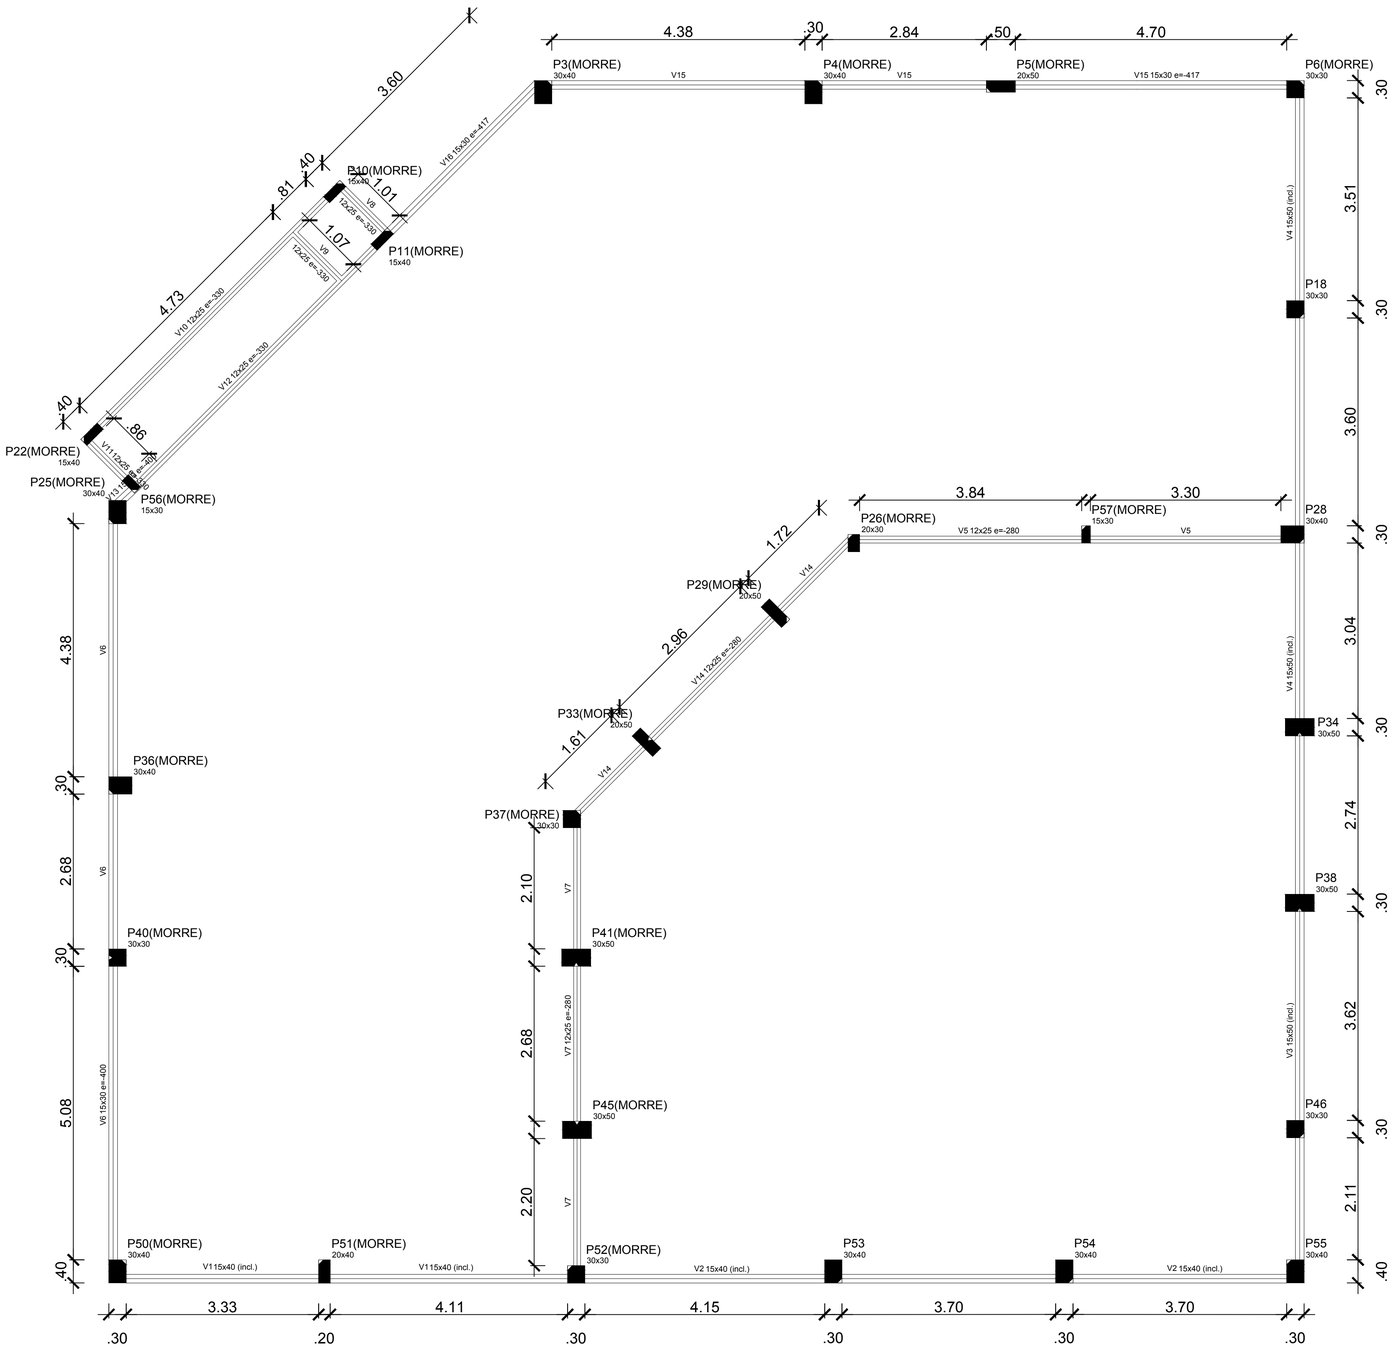


25 FORMA COBERTURA

ESCALA: 1/50

Vigas			
Nome	Seção (cm)	Elevação (cm)	Nível (cm)
V1	15x40	0 / -402	950 / 548
V2	15x50	0 / -417	950 / 533
V3	12x25	-280	670
V4	15x30	-400	550
V5	12x25	-280	670
V6	12x25	-330	620
V7	12x25	-330	620
V8	12x25	-330	620
V9	12x25	-330	620
V10	12x25	-330	620
V11	15x30	-400	550
V12	12x25	-280	670
V13	15x30	-417	533
V14	15x30	-417	533

Características dos materiais	
fck (kgf/cm²)	Ecs (kgf/cm²)
250	238000

Pilares			
Nome	Seção (cm)	Elevação (cm)	Nível (cm)
P3	30 x 40	-417	533
P4	30 x 40	-417	533
P5	20 x 50	-417	533
P6	30 x 30	-417	533
P10	15 x 40	-330	620
P11	15 x 40	-330	620
P18	30 x 30	-360	590
P22	15 x 40	-330	620
P25	30 x 40	-400	550
P26	20 x 30	-280	670
P28	30 x 40	-280	670
P29	20 x 50	-280	670
P33	20 x 50	-280	670
P34	30 x 50	-210	740
P36	30 x 40	-400	550
P37	30 x 30	-280	670
P38	30 x 50	-150	800
P40	30 x 30	-400	550
P41	30 x 50	-280	670
P45	30 x 50	-280	670
P46	30 x 30	-70	880
P50	30 x 40	-400	550
P51	20 x 40	-350	600
P52	30 x 30	-255	695
P53	30 x 40	-170	780
P54	30 x 40	-80	870
P55	30 x 40	0	950
P56	15 x 30	-330	620
P57	15 x 30	-280	670

Legenda dos Pilares

- Pilar que morre
- Pilar que passa
- Pilar que nasce
- Pilar com mudança de seção

Engeobra
CREA SC 158.454-0
ENGENHARIA E INFRAESTRUTURA

Rua Primo Tacca, 350, Bairro Tacca - Xanxerê- SC
E-mail:engenharia.engeobra@gmail.com Cel: (49) 9 9976-0226

OBRA:
CENTRO DO IDOSO

LOCAL:
Rua Avelino Lunardi - Bairro Guarany - Xaxim/SC

PROJETO:
ESTRUTURAL

ESPECIFICAÇÕES:
- Planta de forma da cobertura

DATA: 08/2021

DESENHO: T.L

ÁREA: 651,58 m²

ESCALA: Indicada

PRANCHA: 19 /22

Projeto:
Assinado de forma digital por SAMUEL SPESSATTO OUTEIRO:04412294927 Dados: 2021.09.17 15:50:27 -03'00'
SAMUEL SPESSATTO OUTEIRO
Engº Civil- CREA SC 133319-7

Proprietário:
EDILSON ANTONIO FOLLE:50959670904
Assinado de forma digital por EDILSON ANTONIO FOLLE:50959670904 Dados: 2021.09.21 09:01:36 -03'00'
PREFEITURA MUNICIPAL DE XAXIM
CNPJ:82.854.670/0001-30