

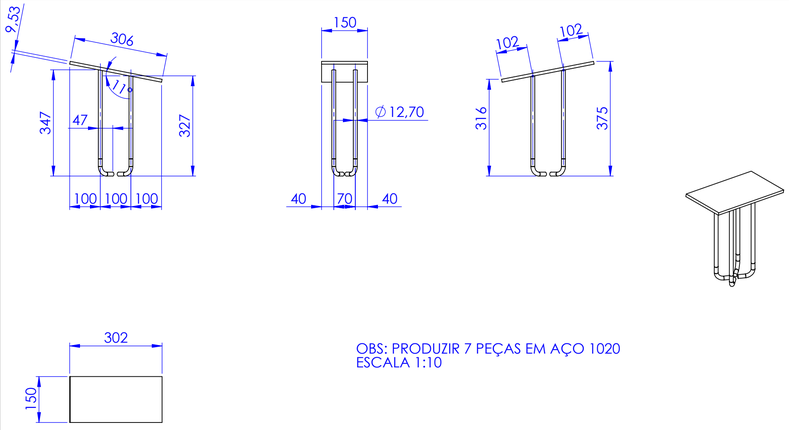



OBS: PRODUZIR 7 PEÇAS EM AÇO 1020
ESCALA 1:10

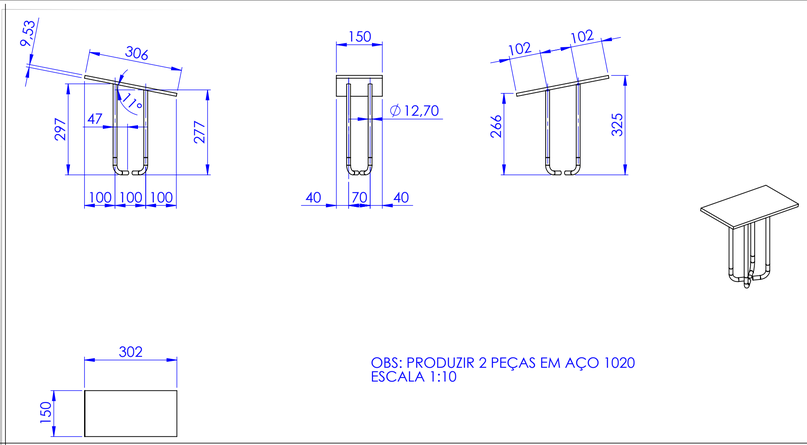


OBS: PRODUZIR 2 PEÇAS EM AÇO 1020
ESCALA 1:10

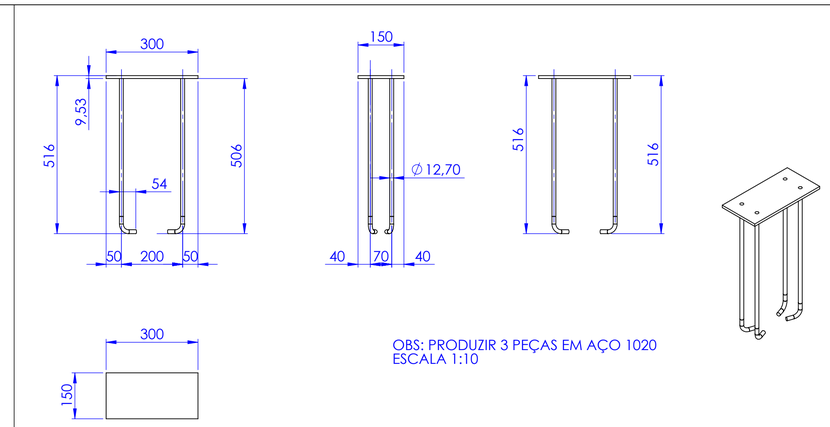


OBS: PRODUZIR 3 PEÇAS EM AÇO 1020
ESCALA 1:10

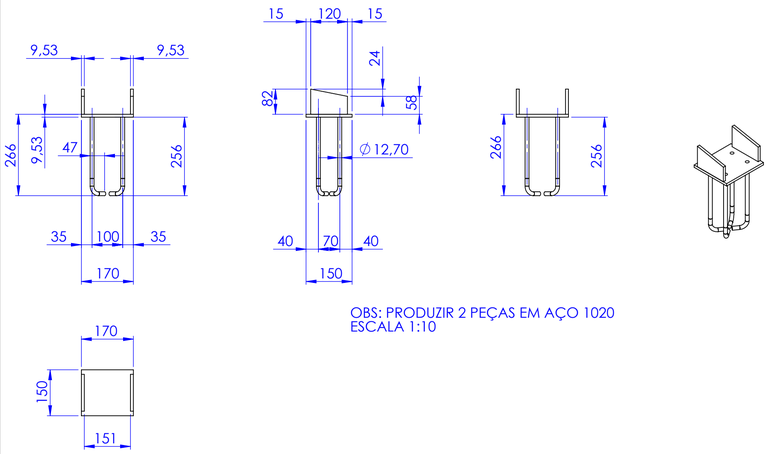


OBS: PRODUZIR 2 PEÇAS EM AÇO 1020
ESCALA 1:10

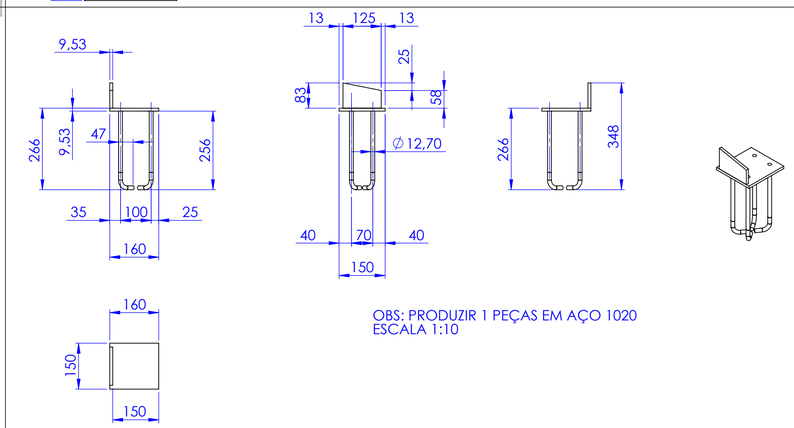


OBS: PRODUZIR 1 PEÇAS EM AÇO 1020
ESCALA 1:10

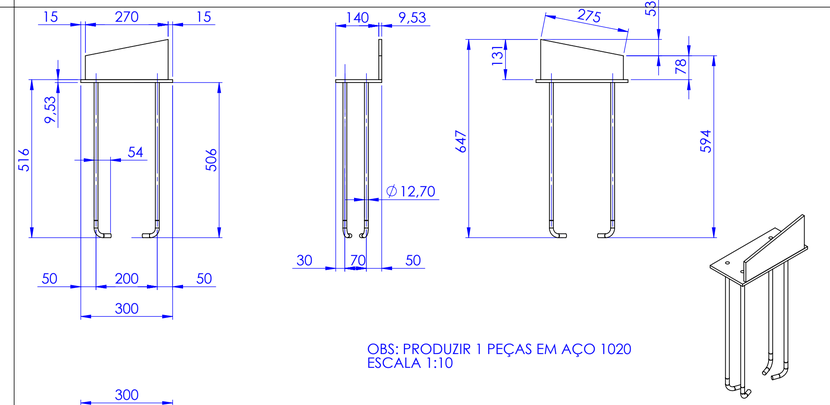


OBS: PRODUZIR 1 PEÇAS EM AÇO 1020
ESCALA 1:10

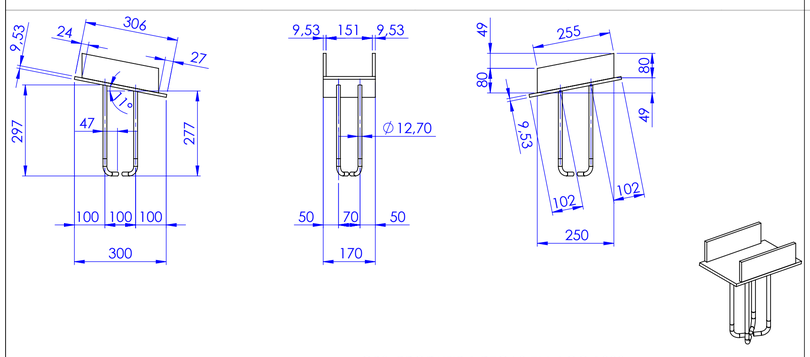


OBS: PRODUZIR 1 PEÇAS EM AÇO 1020
ESCALA 1:10

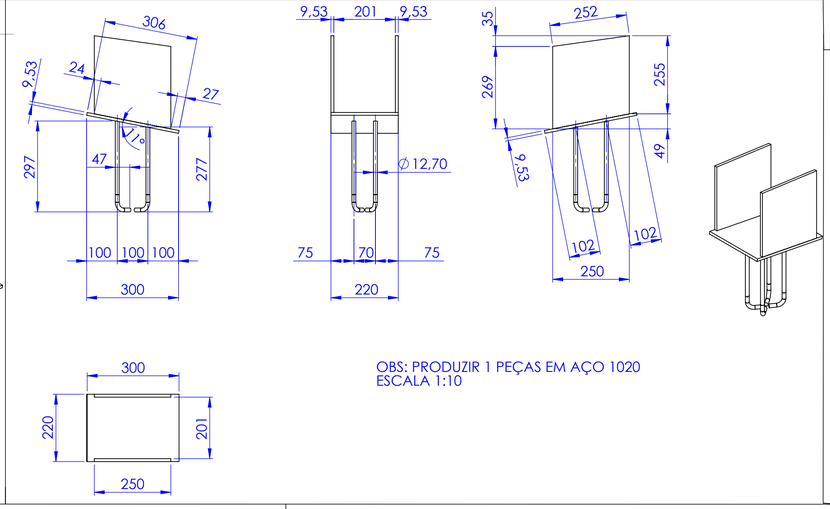

OBS: PRODUZIR 1 PEÇAS EM AÇO 1020
ESCALA 1:10

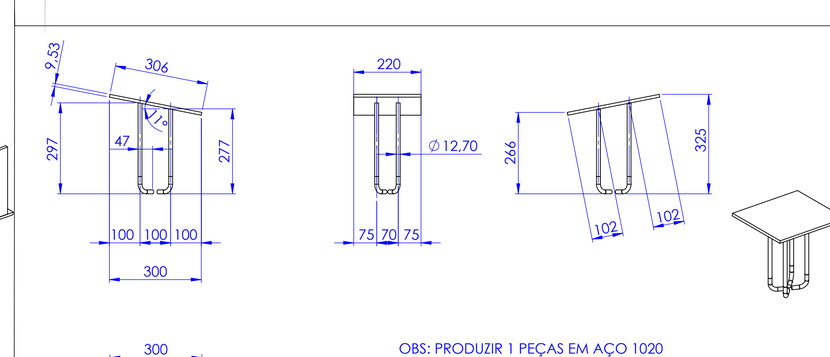

OBS: PRODUZIR 1 PEÇAS EM AÇO 1020
ESCALA 1:10

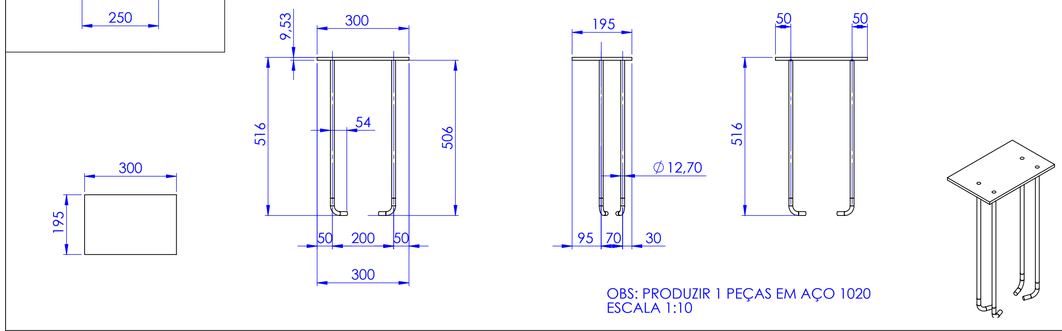

OBS: PRODUZIR 1 PEÇAS EM AÇO 1020
ESCALA 1:10

ESTRUTURAL COBERTURA

Proprietário: PREFEITURA MUNICIPAL DE XAXIM - SC	Data: 13/09/2021	Área: 840.72 m²
Local: RUA AVELINO LUNARDI	BAIRRO: GUARANY	Escala: Indicada
Obra: CENTRO DE CONVIVENCIA DO IDOSO	Fone:	Desenho ROSEMAR MARMITT

CHAPA CHUMBADOR

Referência:

1 - Montagem Geral
2- Planta Cobertura Salão
3 - Planta Cobertura da Piscina
4- Terça da Piscina
5- Terça do Salão
6- Barra redonda tirante
7 - Modelo Tesouro 1-2-3
8 - Modelo Tesouro 4-5-6
9 - Modelo Tesouro 7-8
10 - Modelo Tesouro 9-10
11 - Modelo Tesouro 11 - 12
12 - Modelo Tesouro 13 - 14
13 - Modelo Tesouro 15 - 16
14 - Modelo Tesouro 17 - 18
15 - Modelo Tesouro 19
16- Chapa pra Chumbador
17 - Mão Francesa

Folha: A 1

Prancha: 16/17

RESP. PROJETO

Rosemar Marmitt
Assinado de forma digital por Rosemar Marmitt
Dados: 2021.09.13 19:58:19 -03'00'

ROSEMAR MARMITT
CAU/BR A138084-2

EDILSON ANTONIO FOLLE:50959670904
Assinado de forma digital por EDILSON ANTONIO FOLLE:50959670904
Dados: 2021.09.16 13:45:31 -03'00'

PREFEITURA MUNICIPAL XAXIM
CNPJ: 82.854.670/0001-30