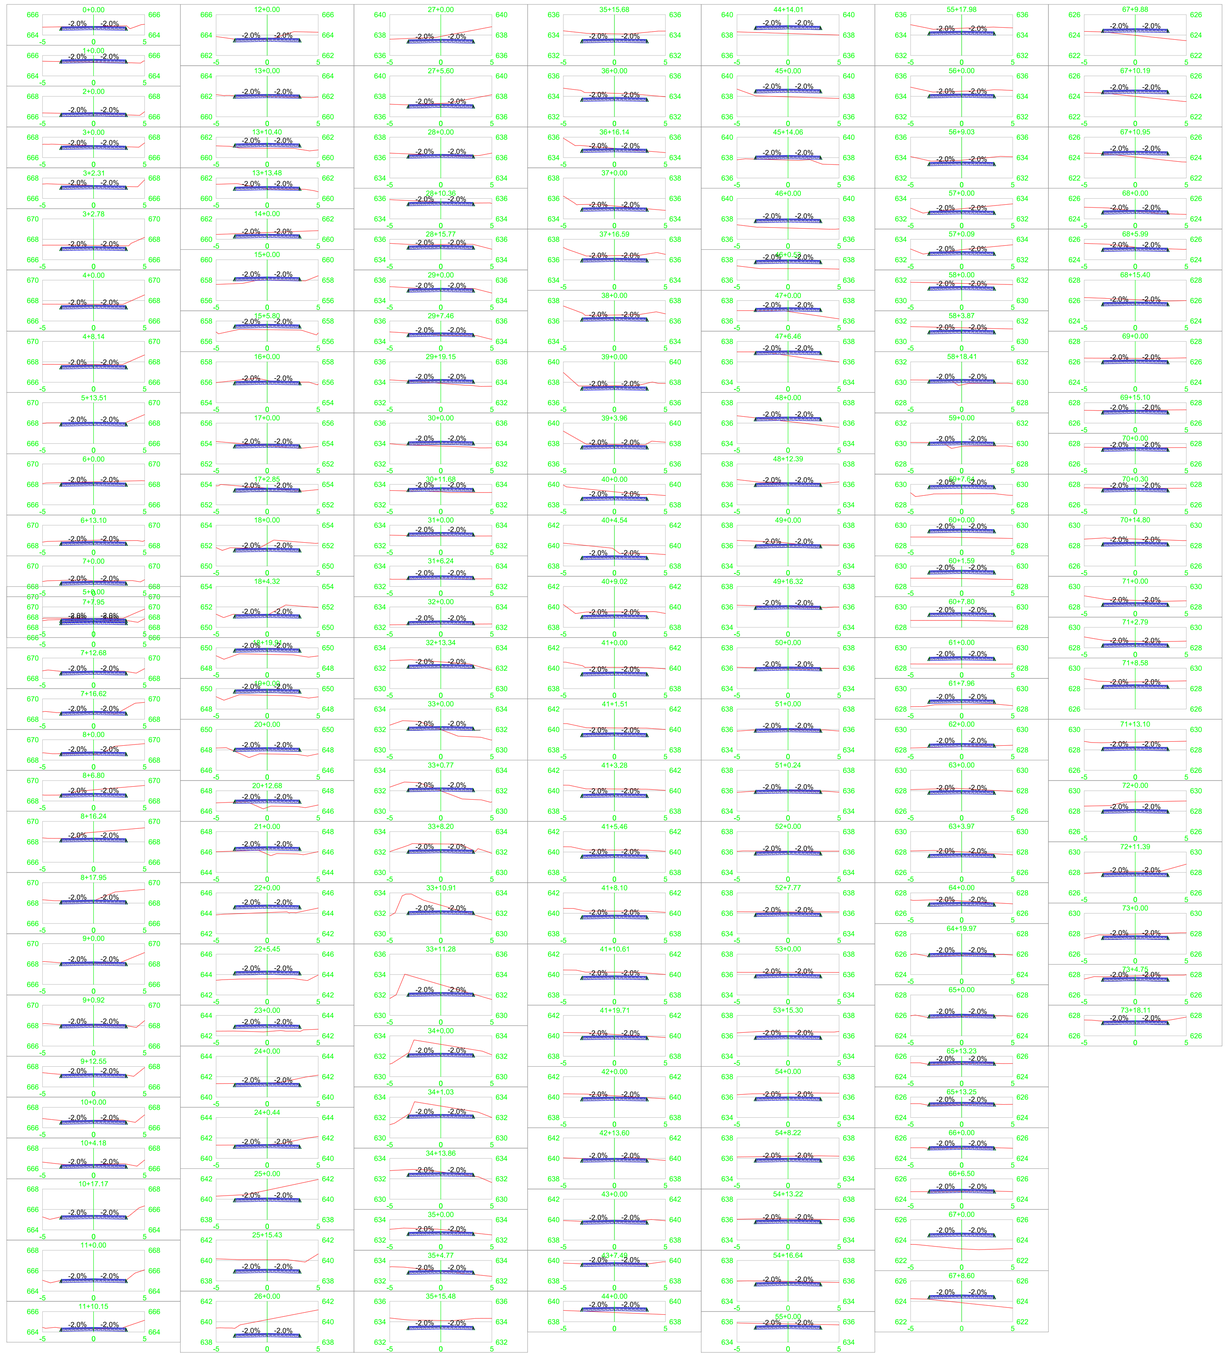



ESCALA 1:300

Assinado de forma digital por SAMUEL SPESSATTO OUTEIRO:04412294927
Dados: 2022.03.01 09:20:23 -03'00'

Engeobra
ENGENHARIA E INFRAESTRUTURA

MUNICÍPIO DE XAXIM

OBRA: ACESSO LINHA ANITA GARIBALDI
LOCAL: INTERIOR - XAXIM - SC

# ACESSO LINHA ANITA GARIBALDI

PROJETO SEÇÕES TRANSVERSAIS

| Segmento | Escalas | Data | Revisão | Folha |
|---|---|---|---|---|
| - | INDICADA | FEVEREIRO/2022 | R0 | 01 |

Formato 1020x840mm