

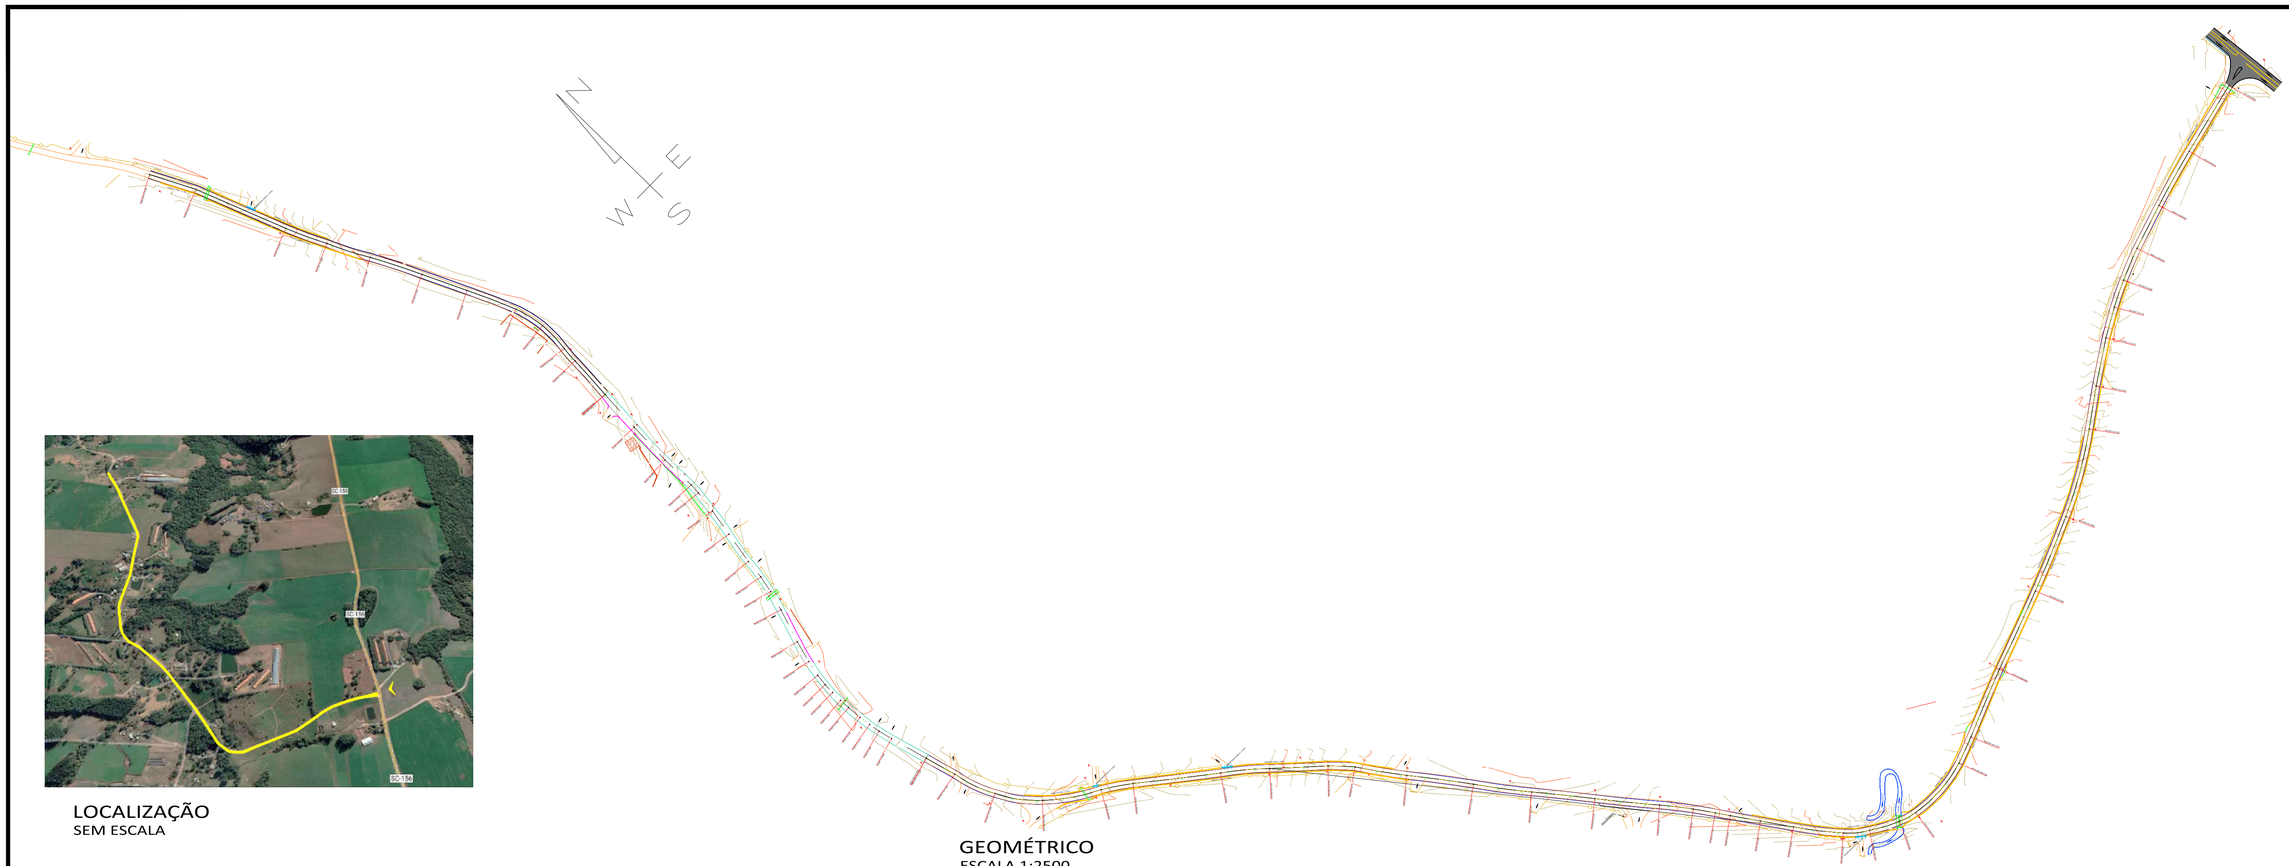



LOCALIZAÇÃO
SEM ESCALA

GEOMÉTRICO
ESCALA 1:2500

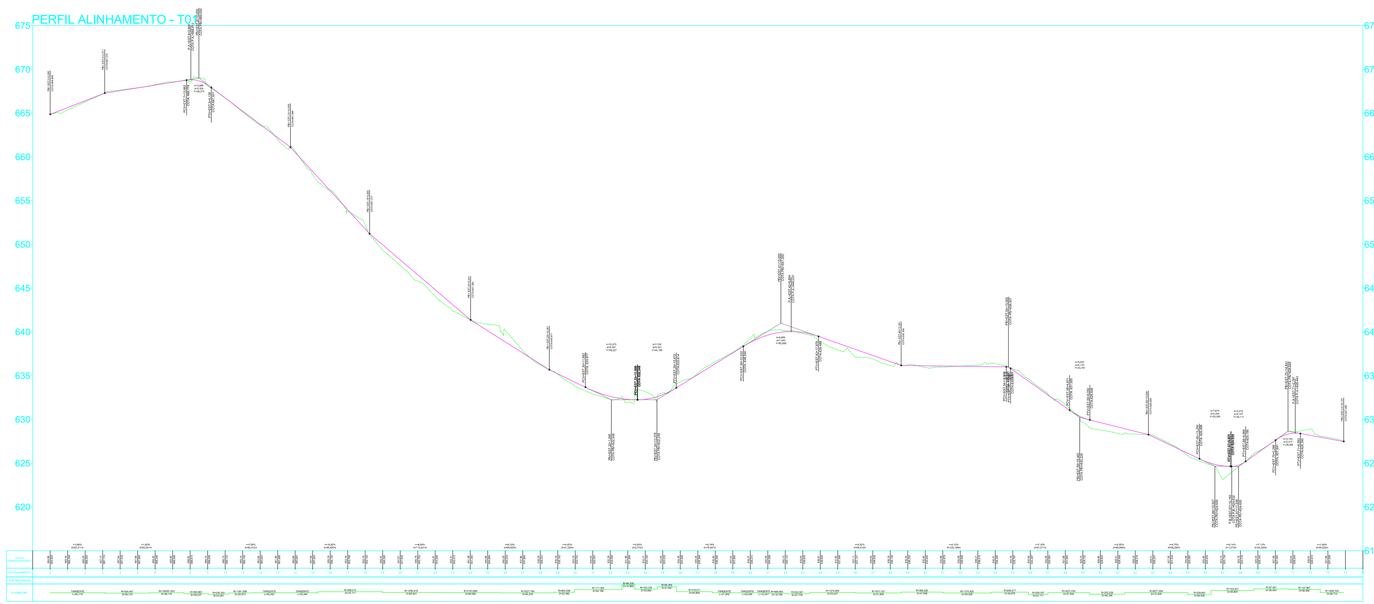

PERFIL LONGITUDIAL TRECHO 01 - 02 - 03
ESCALA 1:2750

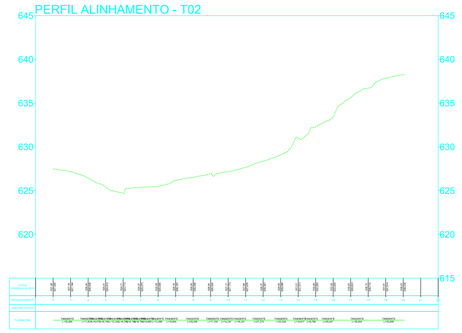

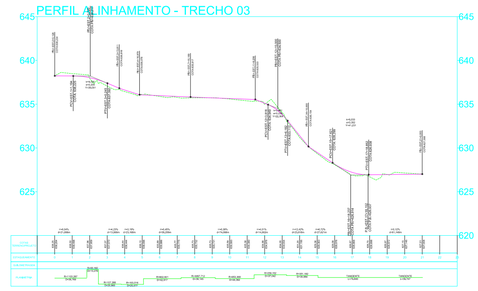

APROVAÇÕES:

Ó PRESENTE PROJETO ESTÁ APROVADO
XAXIM - SC___/___/___
Thaynara Verginassio
Eng. Civil - CREA/SC 115229-9
Secretaria de Infra-Estrutura

THAYNARA LAIS VERGINASSIO 08344065941 — Assinado de forma digital por THAYNARA LAIS VERGINASSIO:08344065941 Dados: 2022.03.08 11:10:21 -03'00'

ASSINATURAS:

Assinado de forma digital por SAMUEL SPESSATTO OUTEIRO:04412294927 Dados: 2022.03.07 17:05:10 -03'00'
ENGº SAMUEL SPESSATTO OUTEIRO

EDILSON ANTONIO FOLLE:50959670904 — Assinado de forma digital por EDILSON ANTONIO FOLLE:50959670904 Dados: 2022.03.07 212343 -03'00'
MUNICÍPIO DE XAXIM

Engeobra
ENGENHARIA E INFRAESTRUTURA

MUNICÍPIO DE XAXIM
OBRA: ACESSO AO DISTRITO ANITA GARIBALDI
LOCAL: VILA DIADEMA - XAXIM - SC

ACESSO ANITA GARIBALDI
PROJETO GEOMETRICO
PERFIL LONGITUDINAL

Segmento	Escalas	Data	Revisão	Folha
-	1:1500	FEV/2022	R0	01

Formato 1188x840mm