


Formato A1 - (841.00 x 594.00mm)

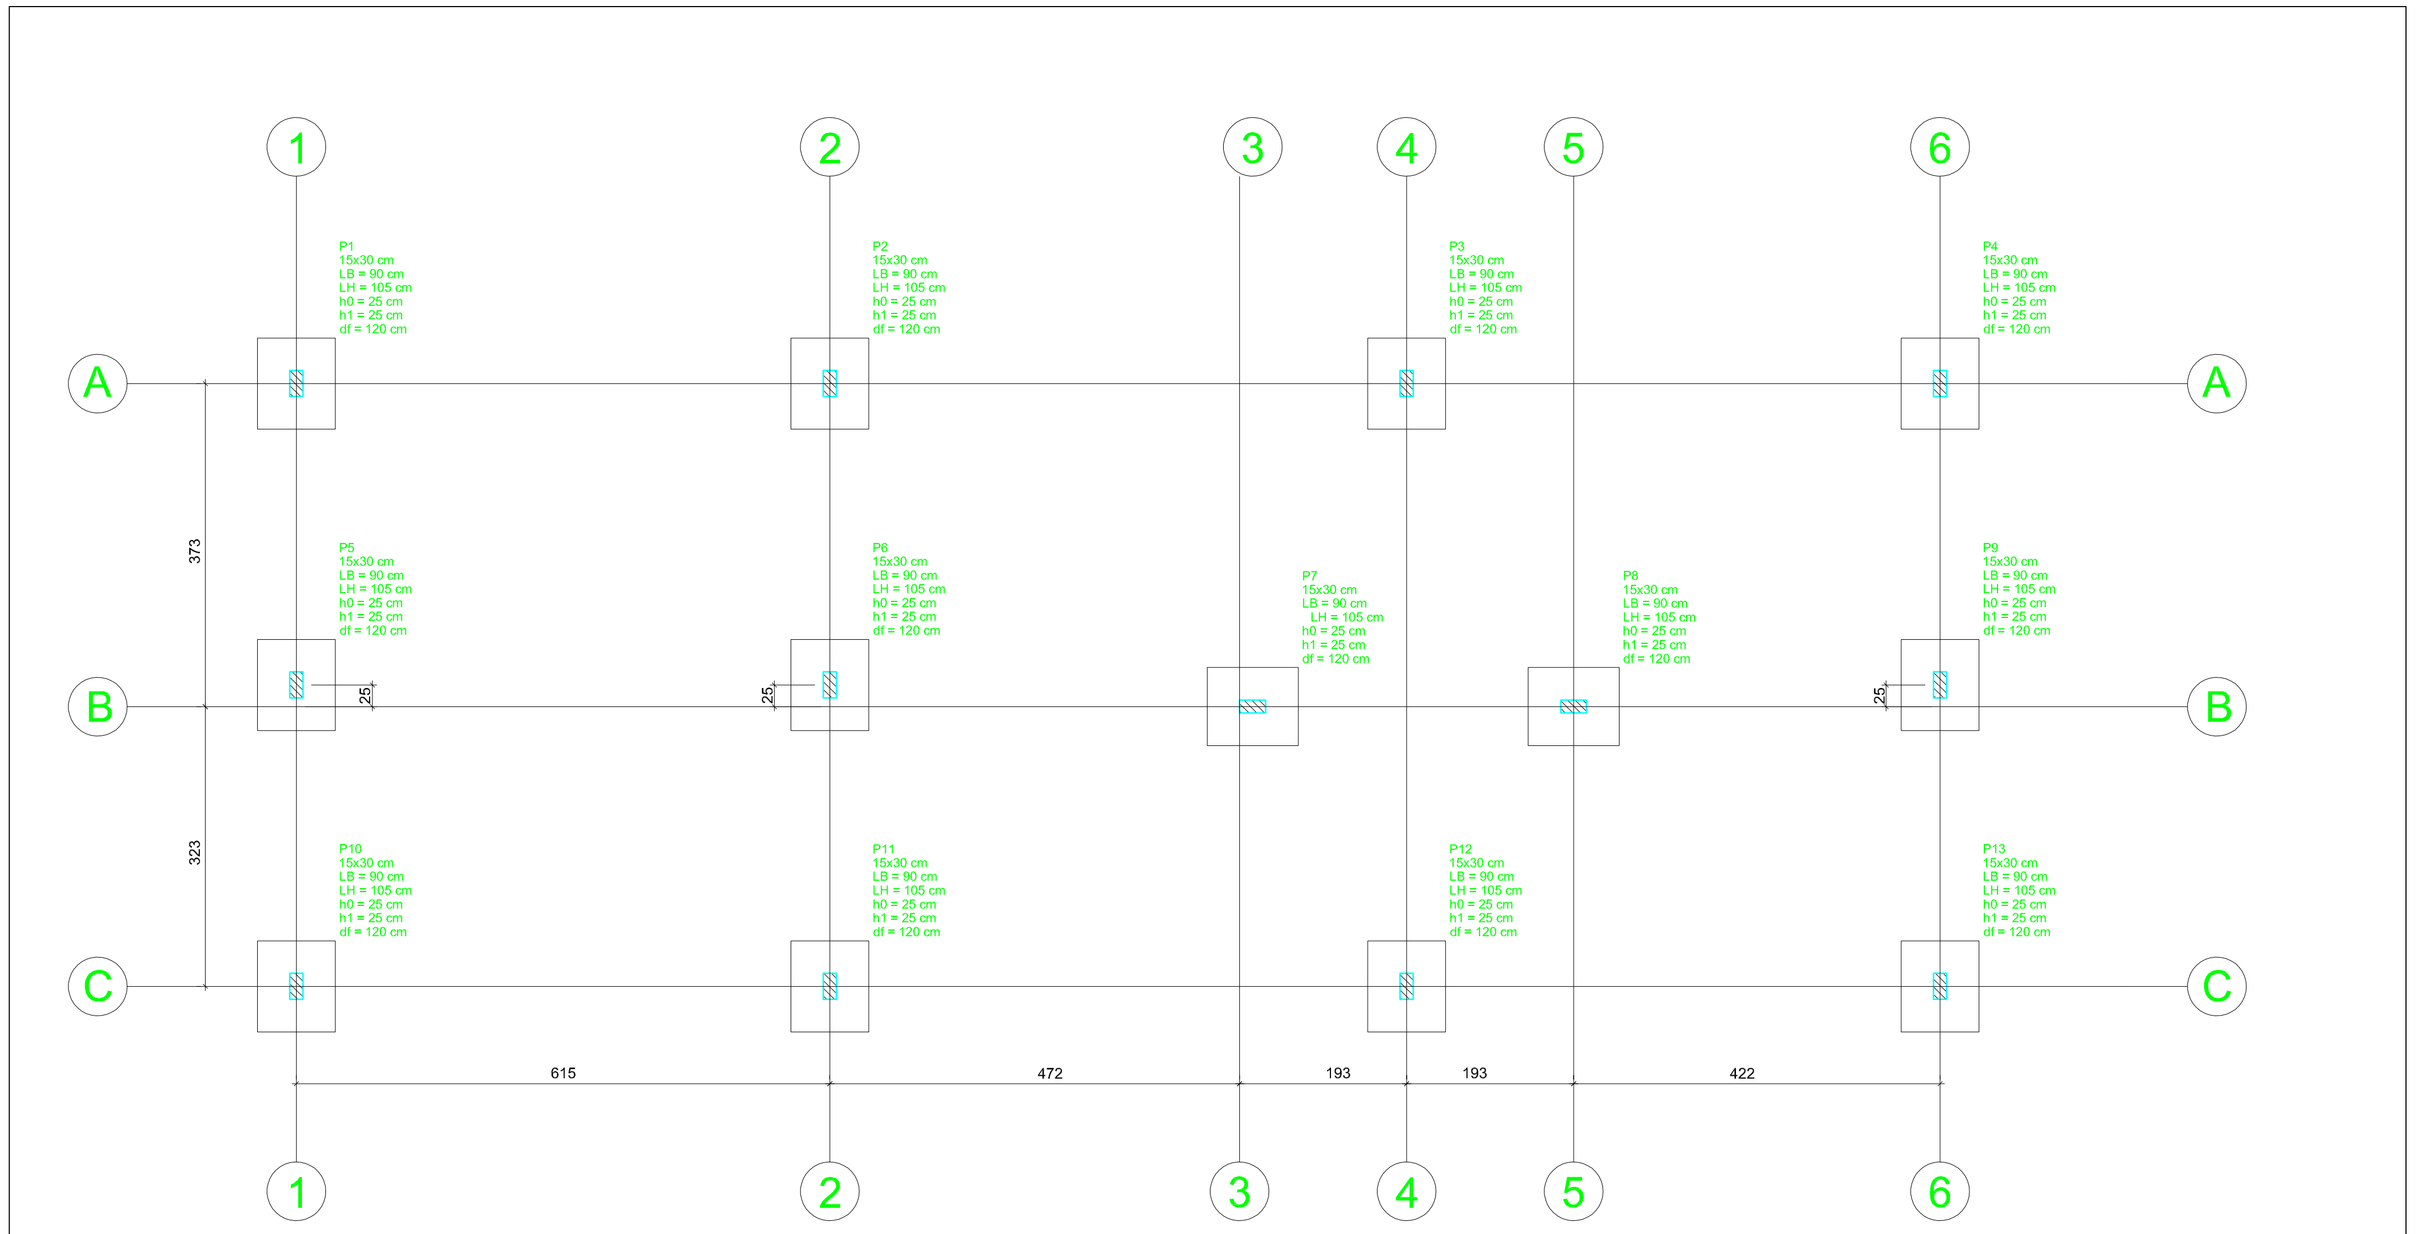

Planta de locação

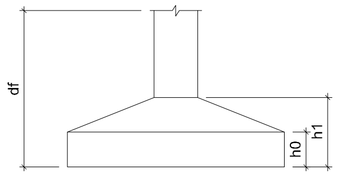

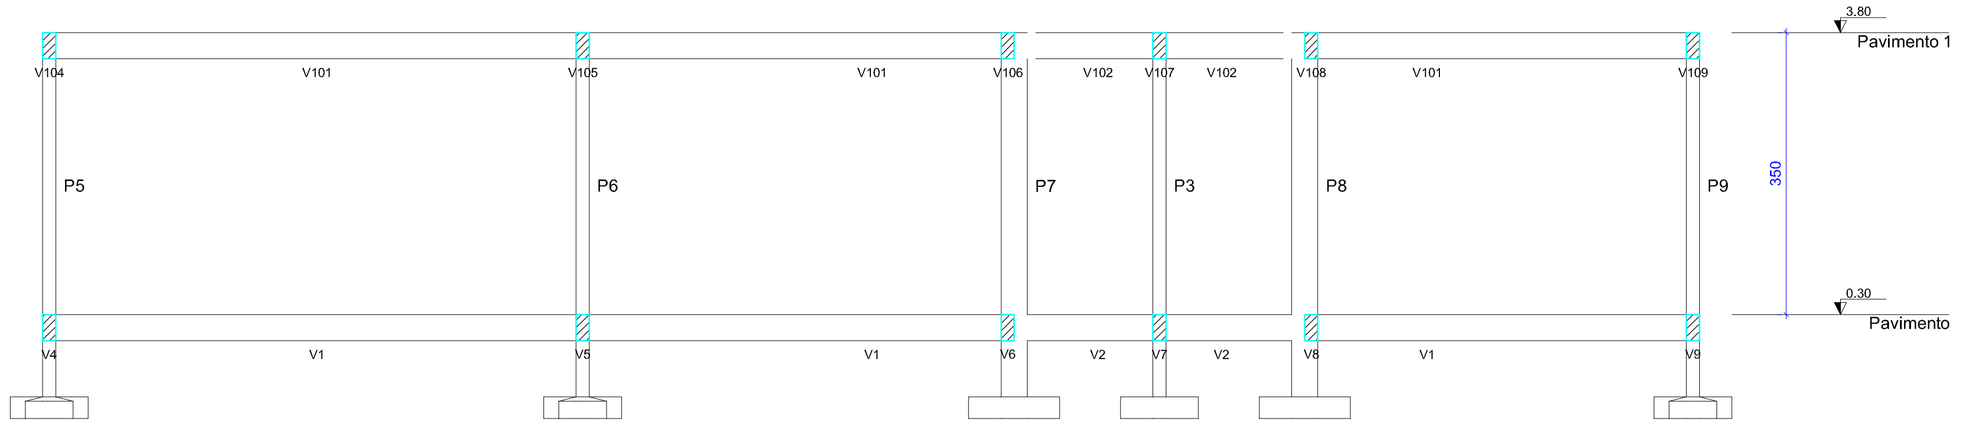

Corte A-A

TOTTALLE
Arquitetura e Construção
CNPJ: 27.028.477/0001-31

PROJETO ESTRUTURAL

Aprovações:

Direitos autorais reservados - Lei 5988/73;
Consultar projetos complementares;
Verificar medidas na obra;
Medidas em metros, divergência entre cotas e escalas, prevalece as cotas;
Qualquer alteração deverá ser autorizado pelo responsavel técnico;
Declaro que a aprovação do projeto não implica no recolhimento de taxas, nem co direito de propriedade do terreno.

Obra:
CASA FAMILIAR
Estrada Municipal- s/n - Xaxim/SC
Lote colonial 03 - Linha Rodeio Bonito - Localidade Pilão de Pedra

Referência: Planta de Locação - Corte AA

Conteúdo:

Proprietário:
MUNICÍPIO DE XAXIM - CNPJ: 82.854.670/0001-30

Responsável:
PRISCILA CAVALHEIRO:06377953933
Assinado de forma digital por PRISCILA CAVALHEIRO:06377953933
Dados: 2022.03.18 13:36:58 -03'00'
Priscila Cavalheiro - CAU A117433-9

Responsabilidade:
PROJETO
EXECUÇÃO

Data: Março/2022

Área total: 167,12 m²

Desenho: Priscila Cavalheiro

Escala: 1/100

Prancha: 01/04