
Formato A1 - (841.00 x 594.00mm)

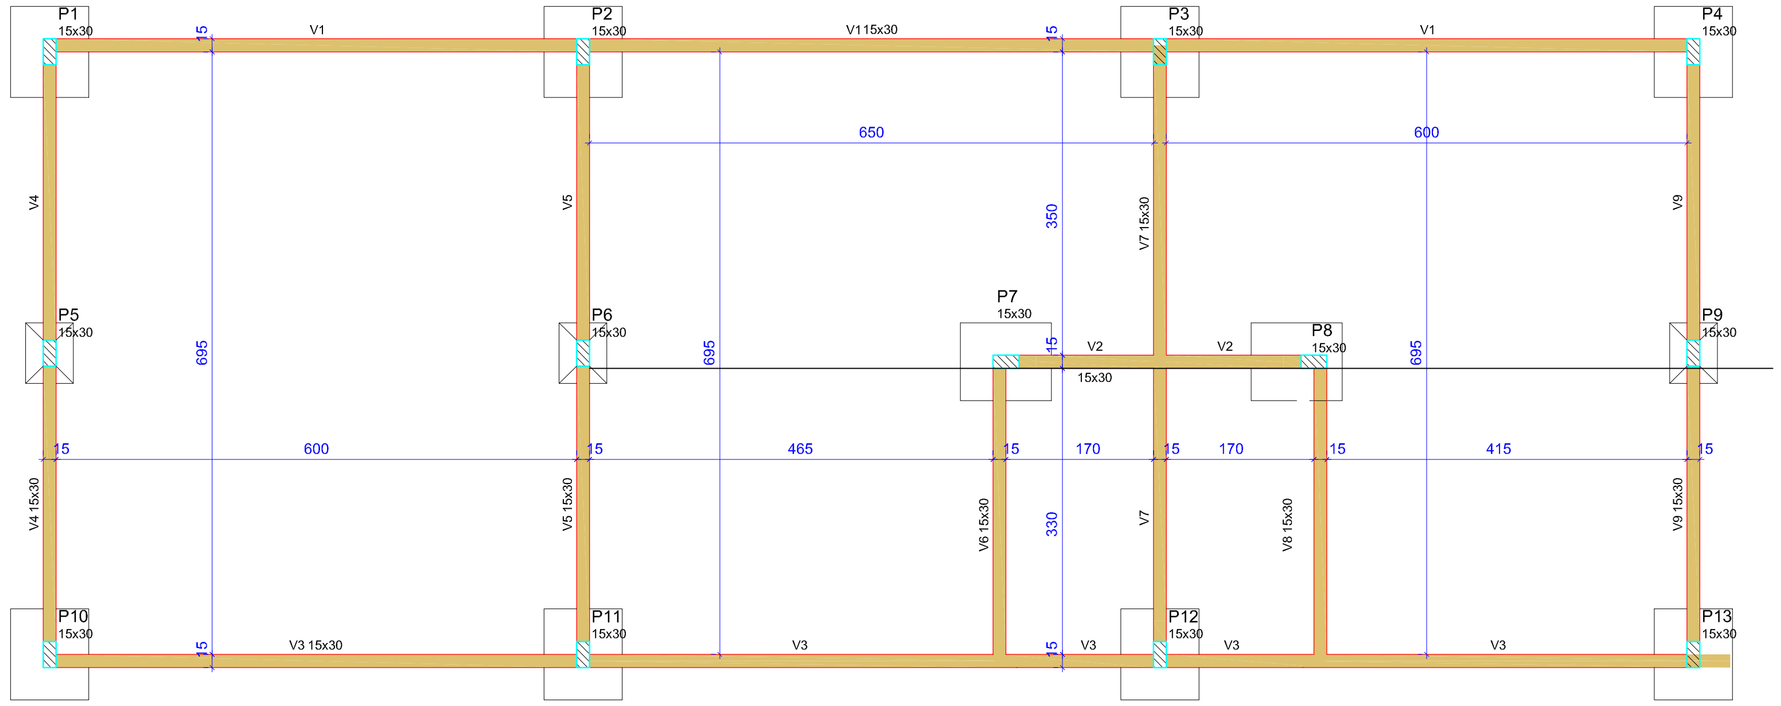

Forma do pavimento Pavimento 0.30


Vigas			
Nome	Seção (cm)	Elevação (cm)	Nível (cm)
V1	15x30	0	0.30
V2	15x30	0	0.30
V3	15x30	0	0.30
V4	15x30	0	0.30
V5	15x30	0	0.30
V6	15x30	0	0.30
V7	15x30	0	0.30
V8	15x30	0	0.30
V9	15x30	0	0.30

Características dos materiais		
Elemento	fck (kgf/cm²)	Ecs (kgf/cm²)
Vigas	300	322061
Pilares	300	322061
Sapatas	300	322061

Pilares			
Nome	Seção (cm)	Elevação (cm)	Nível (cm)
P1	15x30	0	0.30
P2	15x30	0	0.30
P3	15x30	0	0.30
P4	15x30	0	0.30
P5	15x30	0	0.30
P6	15x30	0	0.30
P7	15x30	0	0.30
P8	15x30	0	0.30
P9	15x30	0	0.30
P10	15x30	0	0.30
P11	15x30	0	0.30
P12	15x30	0	0.30
P13	15x30	0	0.30

Legenda dos pilares
Pilar que passa

Legenda das vigas e paredes
Viga

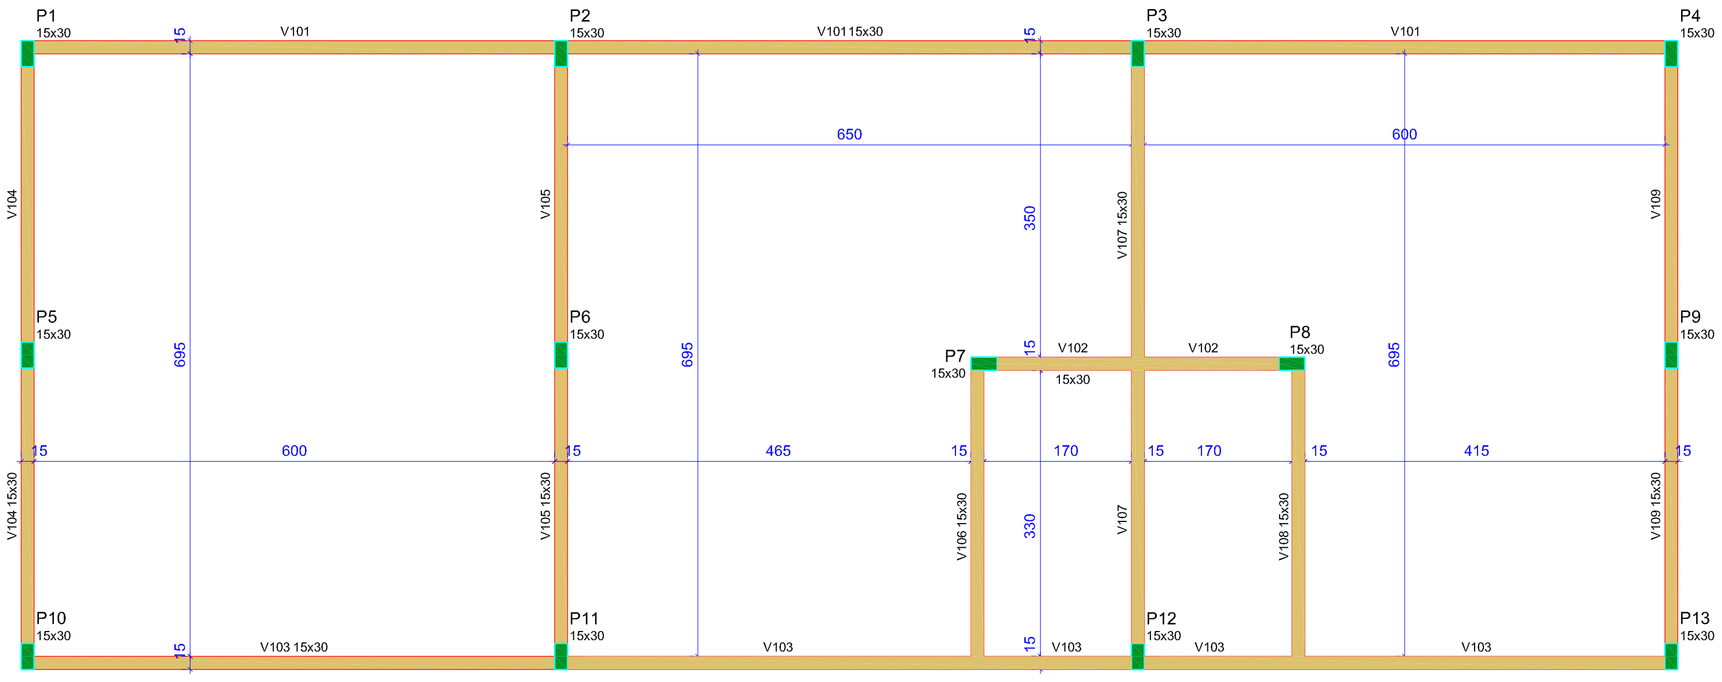

Forma do pavimento Pavimento 3.80

Vigas			
Nome	Seção (cm)	Elevação (cm)	Nível (cm)
V101	15x30	0	3.80
V102	15x30	0	3.80
V103	15x30	0	3.80
V104	15x30	0	3.80
V105	15x30	0	3.80
V106	15x30	0	3.80
V107	15x30	0	3.80
V108	15x30	0	3.80
V109	15x30	0	3.80

Características dos materiais		
Elemento	fck (kgf/cm²)	Ecs (kgf/cm²)
Vigas	300	322061
Pilares	300	322061

Pilares			
Nome	Seção (cm)	Elevação (cm)	Nível (cm)
P1	15x30	0	3.80
P2	15x30	0	3.80
P3	15x30	0	3.80
P4	15x30	0	3.80
P5	15x30	0	3.80
P6	15x30	0	3.80
P7	15x30	0	3.80
P8	15x30	0	3.80
P9	15x30	0	3.80
P10	15x30	0	3.80
P11	15x30	0	3.80
P12	15x30	0	3.80
P13	15x30	0	3.80

Legenda dos pilares
Pilar que morre

Legenda das vigas e paredes
Viga

TOTTALLE
Arquitetura e Construção
CNPJ: 27.028.477/0001-31

PROJETO ESTRUTURAL

Aprovações:

Direitos autorais reservados - Lei 5988/73;
Consultar projetos complementares;
Verificar medidas na obra;
Medidas em metros, divergência entre cotas e escalas, prevalece as cotas;
Qualquer alteração deverá ser autorizado pelo responsavel técnico;
Declaro que a aprovação do projeto não implica no recolhimento de taxas, nem co direito de propriedade do terreno.

Obra:
CASA FAMILIAR
Estrada Municipal- s/n - Xaxim/SC
Lote colonial 03 - Linha Rodeio Bonito - Localidade Pilão de Pedra

Referência:
Conteúdo:
Planta de Forma

Proprietário:
MUNICÍPIO DE XAXIM - CNPJ: 82.854.670/0001-30

Responsável:
PRISCILA CAVALHEIRO:06377953933
Assinado de forma digital por PRISCILA CAVALHEIRO:06377953933
Dados: 2022.03.18 13:37:27 -03'00'
Priscila Cavalheiro - CAU A117433-9

Responsabilidade:
☑ PROJETO
☐ EXECUÇÃO

Data: Março/2022
Área total: 167,12 m²
Desenho: Priscila Cavalheiro
Escala: 1/100

Prancha: 02/04