

V 01=101

ESC 1:50

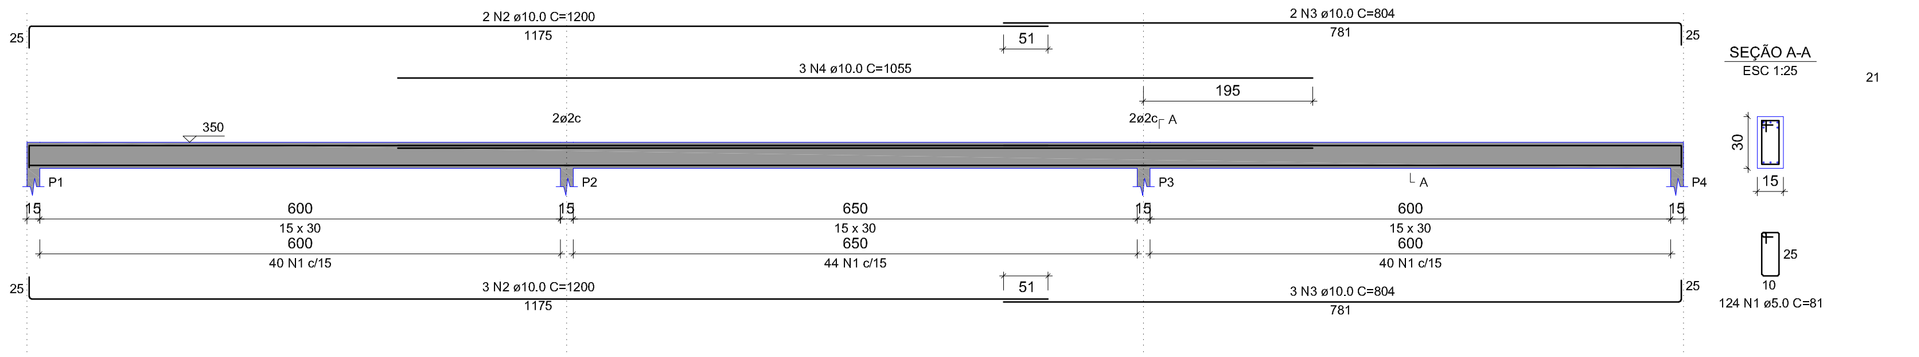


V 02=102

ESC 1:50

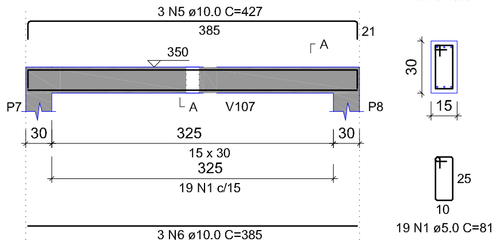


V 03=103

ESC 1:50

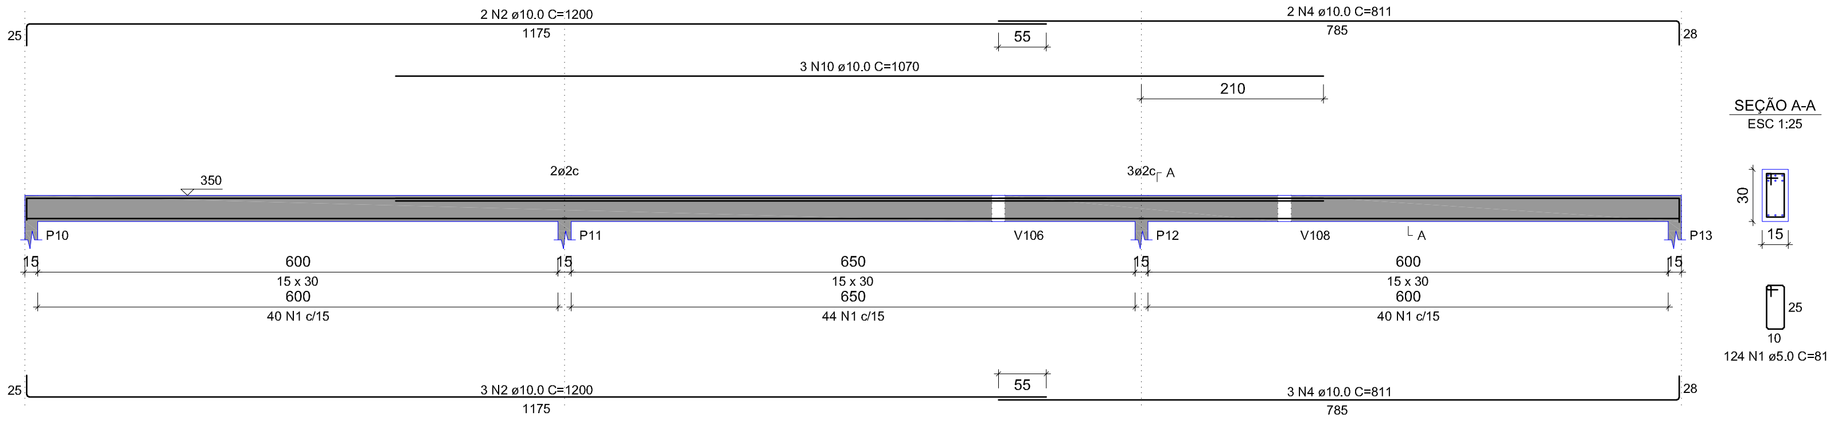


V 04=104

ESC 1:50

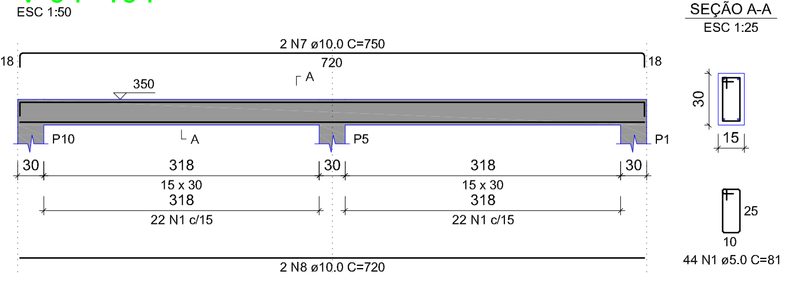


V 05=105

ESC 1:50

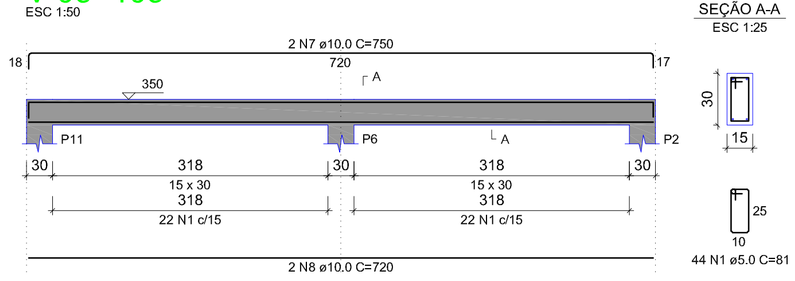


V 06=106

ESC 1:50

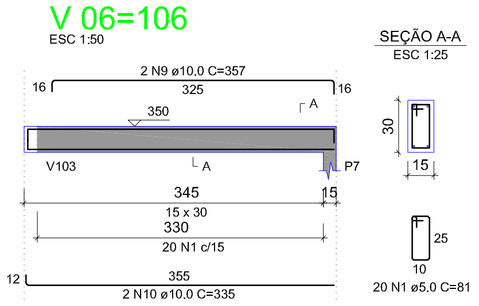


V 07=107

ESC 1:50

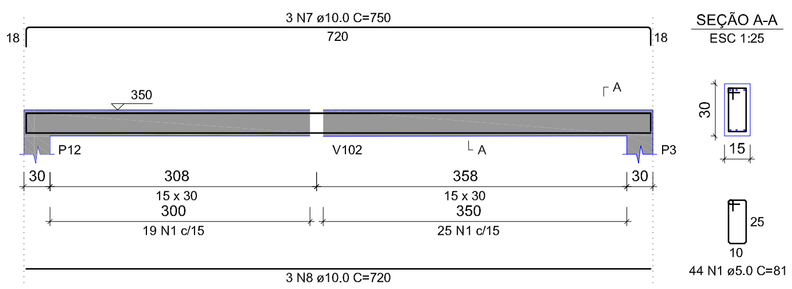


V 08=108

ESC 1:50

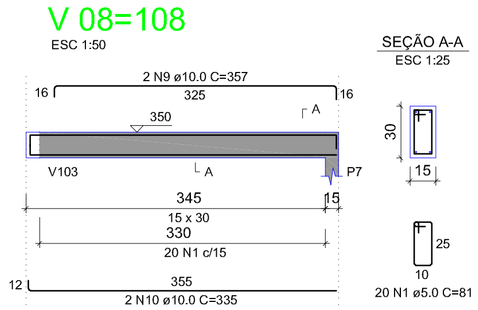

V 09=109

ESC 1:50

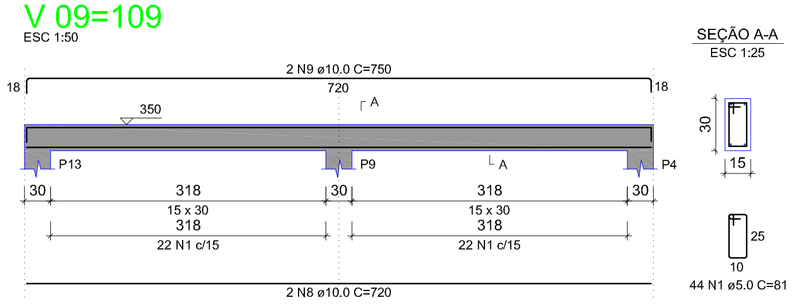

RELAÇÃO DO AÇO

V 01-101 V 02-102 V 03-103
V 04-104 V 05-105 V 06-106
V 07-107 V 08-108 V 09-109

AÇO	N	DIAM (mm)	QUANT	C.UNIT (cm)	C.TOTAL (cm)
CA60	1	5.0	966	81	78246
CA50	2	10.0	20	1200	2400
	3	10.0	10	804	8040
	4	10.0	10	811	8110
	5	10.0	6	377	2262
	6	10.0	6	340	2040
	7	10.0	18	750	13500
	8	10.0	18	720	12960
	9	10.0	8	357	2856
	10	10.0	8	335	2680

RESUMO DO AÇO

AÇO	DIAM (mm)	C.TOTAL (m)	PESO + 10% (kg)
CA50	10.0	548.5	379.6
CA60	5.0	782.5	137.7

PESO TOTAL (kg)	
CA50	379.6
CA60	137.7

Volume de concreto (C-30) = 7 m³
Área de forma = 57.94 m²

TOTTALLE
Arquitetura e Construção
CNPJ: 27.028.477/0001-31

PROJETO ESTRUTURAL

Aprovações:

Direitos autorais reservados - Lei 5988/73;
Consultar projetos complementares;
Verificar medidas na obra;
Medidas em metros, divergência entre cotas e escalas, prevalece as cotas;
Qualquer alteração deverá ser autorizado pelo responsavel técnico;
Declaro que a aprovação do projeto não implica no recolhimento de taxas, nem co direito de propriedade do terreno.

Obra:
CASA FAMILIAR
Estrada Municipal- s/n - Xaxim/SC
Lote colonial 03 - Linha Rodeio Bonito - Localidade Pilão de Pedra

Referência: Detalhes - Vigas
Conteúdo:

Proprietário:
MUNICÍPIO DE XAXIM - CNPJ: 82.854.670/0001-30

Responsável:
PRISCILA CAVALHEIRO:06377953933 Assinado de forma digital por PRISCILA CAVALHEIRO:06377953933 Dados: 2022.03.18 13:37:46 -03'00'
Priscila Cavalheiro - CAU A117433-9

Responsabilidade:
[x] PROJETO
[ ] EXECUÇÃO

Data: Março/2022
Área total: 167,12 m²
Desenho: Priscila Cavalheiro
Escala: 1/100

Prancha: 03/04