
Formato A2 - (420.00 x 594.00mm)

P1=P2=P3=P4=P5=P6=P7=P8=P9=P10=P11=P12=P13

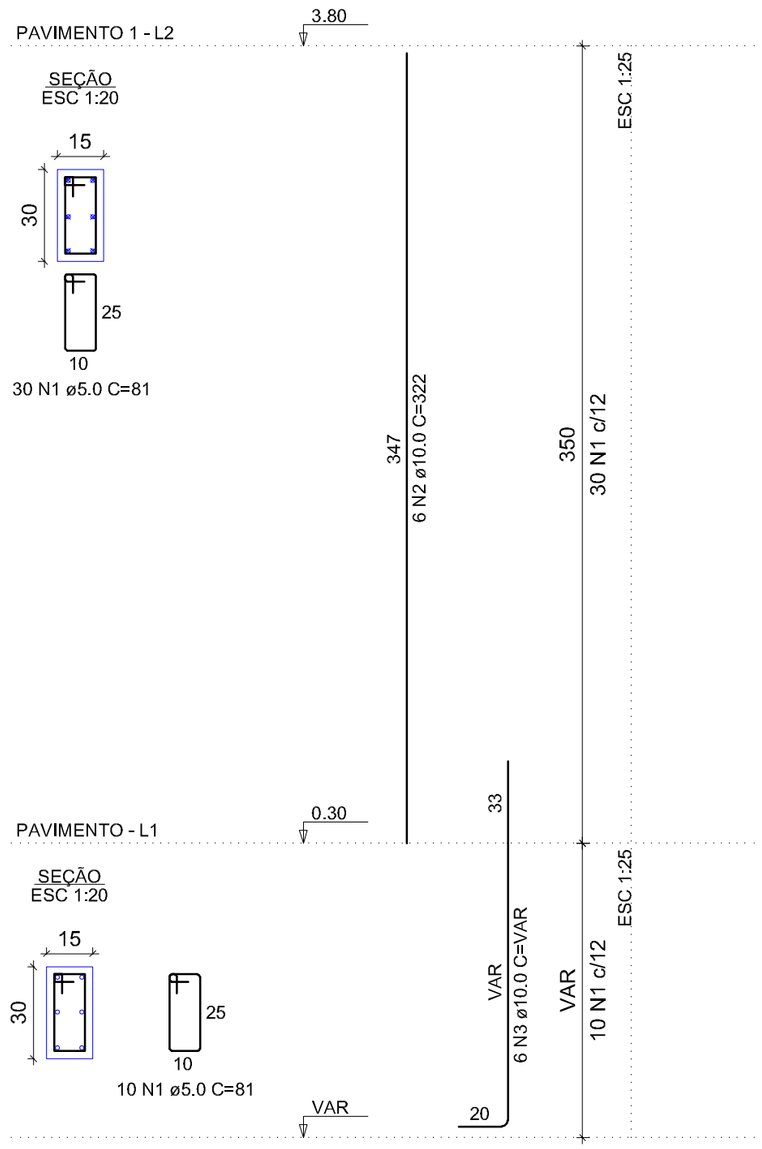

RELAÇÃO DO AÇO

P1=P2=P3=P4=P5=P6=P7=
P8=P9=P10=P11=P12=P13

AÇO	N	DIAM (mm)	QUANT	C.UNIT (cm)	C.TOTAL (cm)
CA60	1	5.0	520	81	42120
CA50	2	10.0	78	347	27066
	3	10.0	78	83	6474

RESUMO DO AÇO

AÇO	DIAM (mm)	C.TOTAL (m)	PESO + 10% (kg)
CA50	10.0	335.4	232.3
CA60	5.0	421.2	74.1


PESO TOTAL (kg)	
CA50	232.3
CA60	74.1

Volume de concreto (C-30) = 2.75 m³
Área de forma = 54,92 m²


tottalle

S1=S2-S3=S4=S5=S6=S7=S5=S6=S7=S8=S9=S10=S11=S12=S13

PLANTA
ESC 1:25

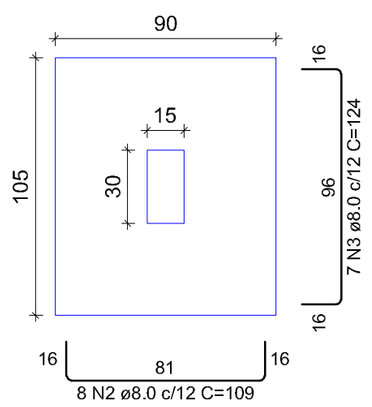


CORTE
ESC 1:25

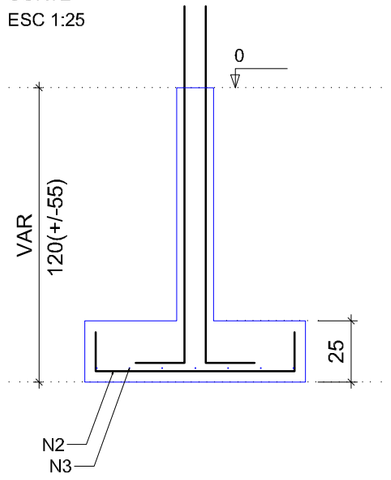

Solo com capacidade de suporte > 3.00 kgf/cm²
Solo compactado sobre a sapata
peso específico > 1600.00 kgf/m³

tottalle

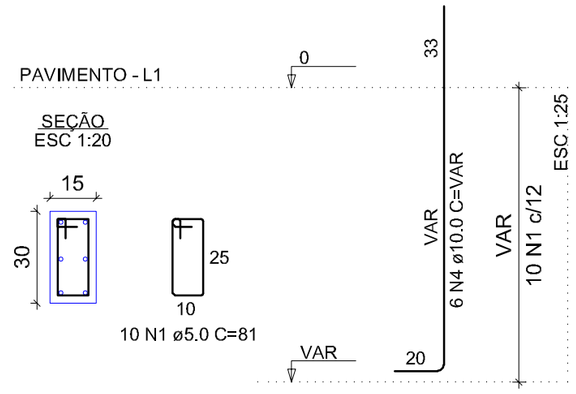

RELAÇÃO DO AÇO

S1=S2-S3=S4=S5=S6=S7=S5=S6=S7=S8=S9=S10=S11=S12=S13

AÇO	N	DIAM (mm)	QUANT	C.UNIT (cm)	C.TOTAL (cm)
CA60	1	5.0	130	81	10530
CA50	2	8.0	104	109	11336
	3	8.0	91	124	11284
	4	10.0	6	VAR	VAR

RESUMO DO AÇO

AÇO	DIAM (mm)	C.TOTAL (m)	PESO + 10% (kg)
CA50	8.0	226.2	99.5
	10.0	135.0	93.5
CA60	5.0	105.3	18.5

PESO TOTAL (kg)	
CA50	193
CA60	18.5

Volume de concreto (C-30) = 3.8 m³
Área de forma = 26.8 m²

PROJETO ESTRUTURAL

Aprovações:

TOTTALLE
Arquitetura e Construção
CNPJ: 27.028.477/0001-31

Direitos autorais reservados - Lei 5988/73;
Consultar projetos complementares;
Verificar medidas na obra;
Medidas em metros, divergência entre cotas e escalas, prevalece as cotas;
Qualquer alteração deverá ser autorizado pelo responsável técnico;
Declaro que a aprovação do projeto não implica no recolhimento de taxas, nem do direito de propriedade do terreno.

Obra:
CASA FAMILIAR
Estrada Municipal- s/n - Xaxim/SC
Lote colonial 03 - Linha Rodeio Bonito - Localidade Pilão de Pedra

Referência:
Conteúdo:
Detalhes- Sapatas e Pilares

Proprietário:
MUNICÍPIO DE XAXIM - CNPJ: 82.854.670/0001-30

Responsável:
PRISCILA CAVALHEIRO:06377953933
Assinado de forma digital por PRISCILA CAVALHEIRO:06377953933
Dados: 2022.03.15 13:38:25 -03'00'
Priscila Cavalheiro - CAU A117433-9

Responsabilidade:
☑ PROJETO
☐ EXECUÇÃO

Data: Março/2022

Área total: 167,12 m²

Desenho: Priscila Cavalheiro

Escala: 1/100

Prancha: 04/04