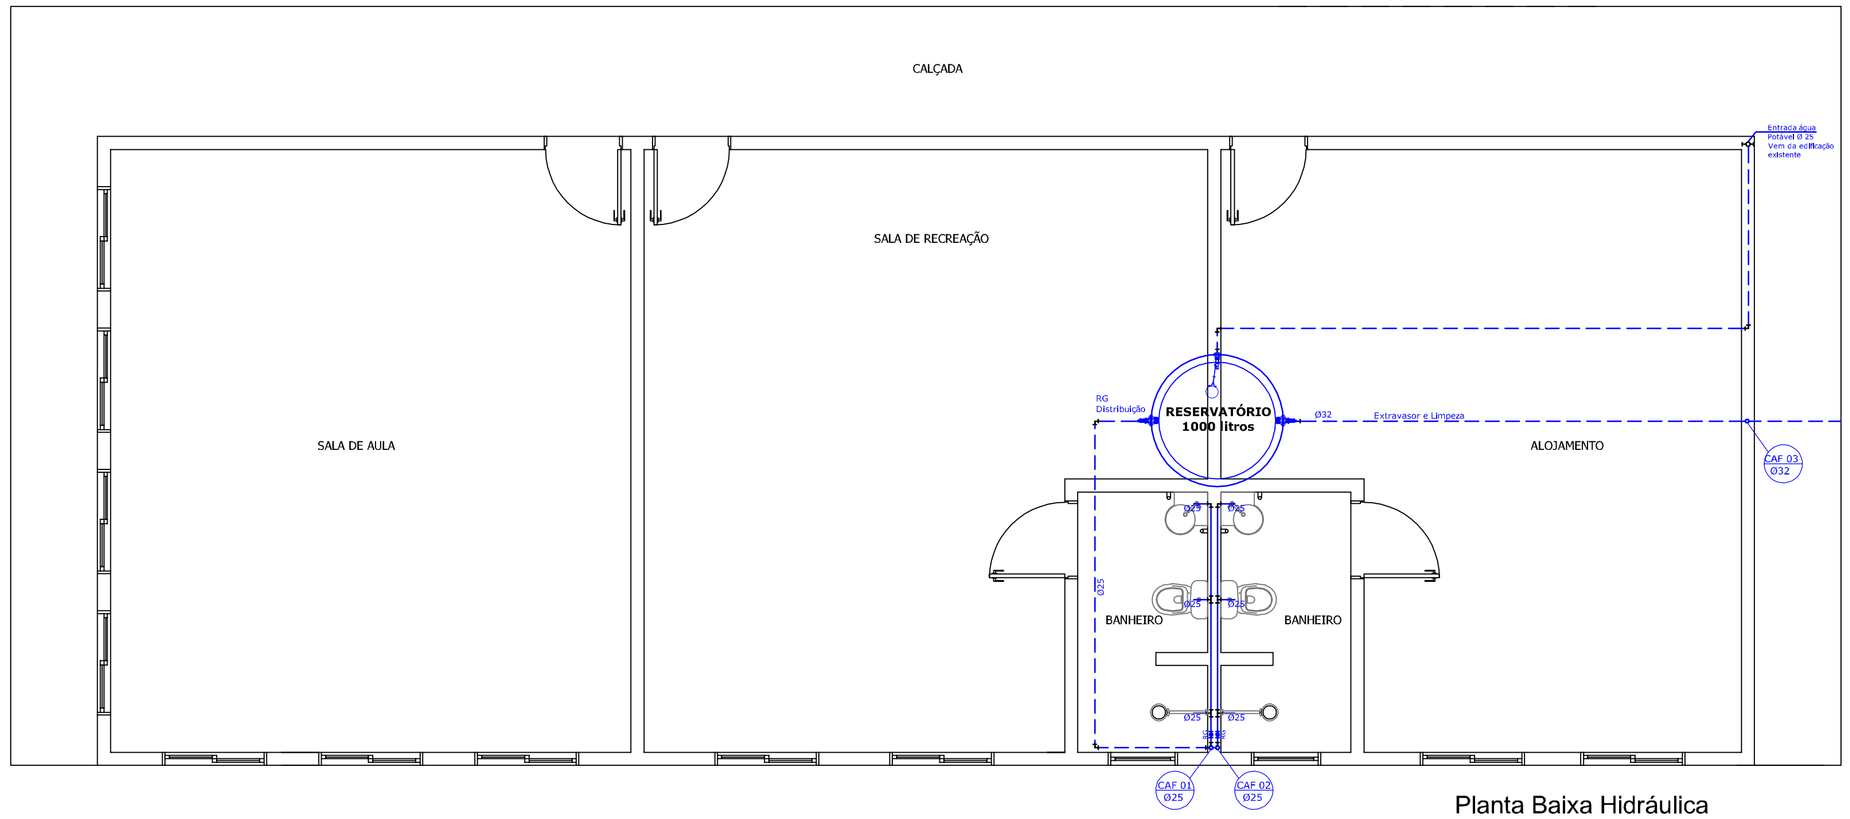
Formato A1 - (841.00 x 594.00mm)


CALÇADA
SALA DE RECREAÇÃO
SALA DE AULA
ALOJAMENTO
BANHEIRO
BANHEIRO
RESERVATÓRIO
1000 litros
RG
Distribuição
Ø32
Extravasor e Limpeza
Entrada água
Potável Ø 25
Vem da edificação
existente
CAF 01
Ø32
CAF 01
Ø25
CAF 02
Ø25
Ø25
Ø25