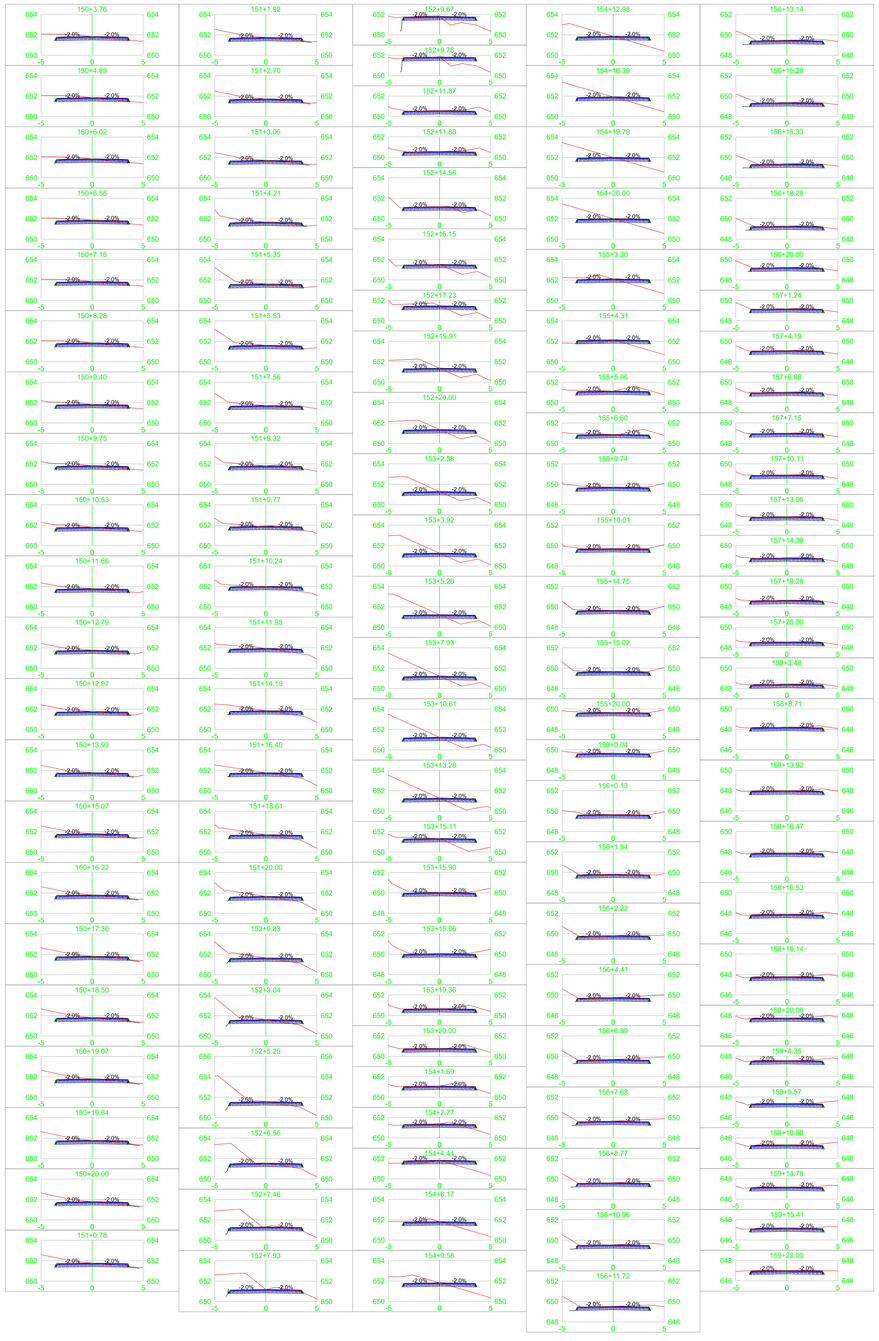


ESCALA 1:300

Assinado de forma digital por SAMUEL SPESSATTO OUTEIRO:04412294927
Dados: 2022.03.01 08:36:23 -03'00'

Engeobra
ENGENHARIA E INFRAESTRUTURA

MUNICÍPIO DE XAXIM

OBRA: ACESSO A LINHA TIGRE
LOCAL: INTERIOR - XAXIM - SC

ACESSO LINHA TIGRE

PROJETO SEÇÕES TRANSVERSAIS

Segmento	Escalas	Data	Revisão	Folha
-	INDICADA	FEVEREIRO/2022	R0	05

Formato 1020x840mm