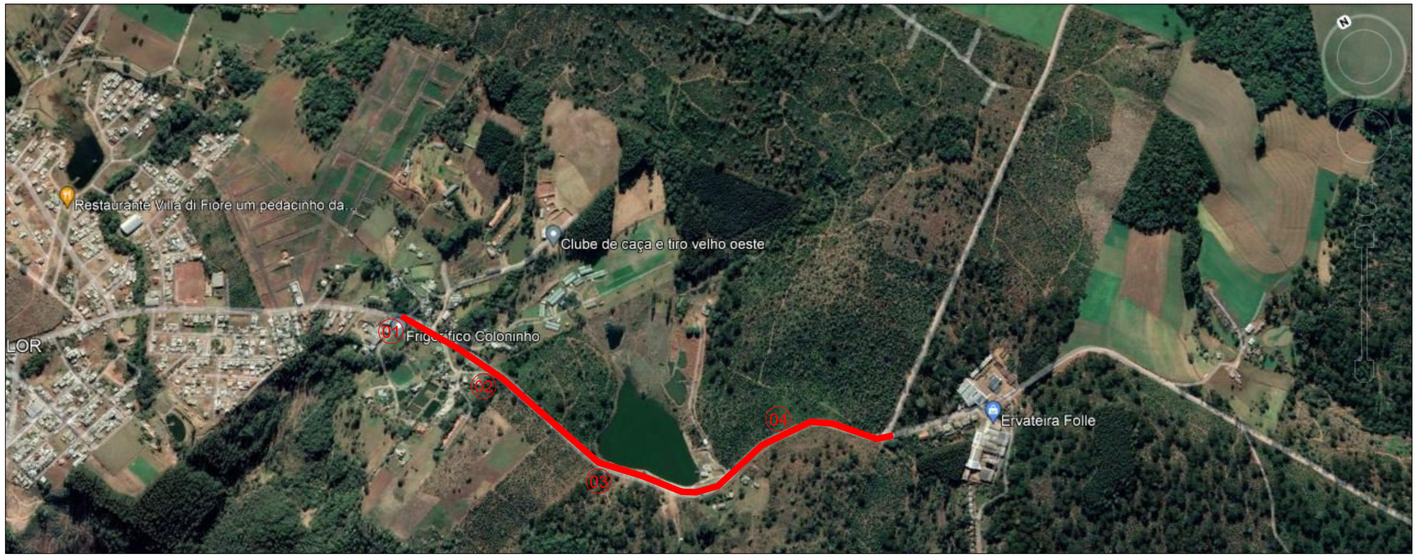





Imagem 04
Coordenadas geográficas:
N- 7014734,01 E- 350568,58

O PRESENTE PROJETO ESTÁ APROVADO
XAXIM - SC___/___/___
ALEXANDRE FERNANDO PICOLOTO
Alexandre F. Picoloto
Eng. Civil CREA/SC 126933-1
Secretaria de Infra-Estrutura



Imagem 01 - Início da obra
Coordenadas geográficas:
N- 7015459,67 E- 349828,03



Imagem 02
Coordenadas geográficas:
N- 7015256,24 E- 349922,59



Imagem 03
Coordenadas geográficas:
N- 7014904,00 E- 350040,84

AMAI
ASSOCIAÇÃO DOS MUNICÍPIOS DO ALTO IRANI

OBRA:
AVENIDA IRINEU BORNHAUSEN - TRECHO 02

PROPRIETÁRIO:
EDILSON ANTONIO FOLLE:50959670904 — Assinado de forma digital por EDILSON ANTONIO FOLLE:50959670904 Dados: 2022.04.02 08:14:03 -03'00'
MUNICÍPIO DE XAXIM
CNPJ: 82.854.670/0001-30

ESCALA: H: 1/1000 V: 1/200
DATA: 02/2022
PRANCHA: 03/03
ARQUIVO: 2022 - Rua Irineu Bornhausen
DESENHO:

RESP. LEVANTAMENTO:
MAICON GENTIL POLESE:07108622963 — Assinado de forma digital por MAICON GENTIL POLESE:07108622963 Dados: 2022.03.04 16:28:03 -03'00'
MAICON GENTIL POLESE
ENGENHEIRO FLORESTAL - CREA/SC: 156616-5

RESP. TÉCNICO:
PATRICIA CAMILOTTI:08796773928 — Assinado de forma digital por PATRICIA CAMILOTTI:08796773928 DN: c=BR, o=ICP-Brasil, ou=AC SOLUTI Multipla v5, ou=Secretaria da Receita Federal do Brasil - RFB, ou=AR PRIMICIA, cn=PATRICIA CAMILOTTI:08796773928 Dados: 2022.03.25 16:43:22 -03'00'
PATRÍCIA CAMILOTTI
ARQUITETA E URBANISTA - CAU A116659-0