


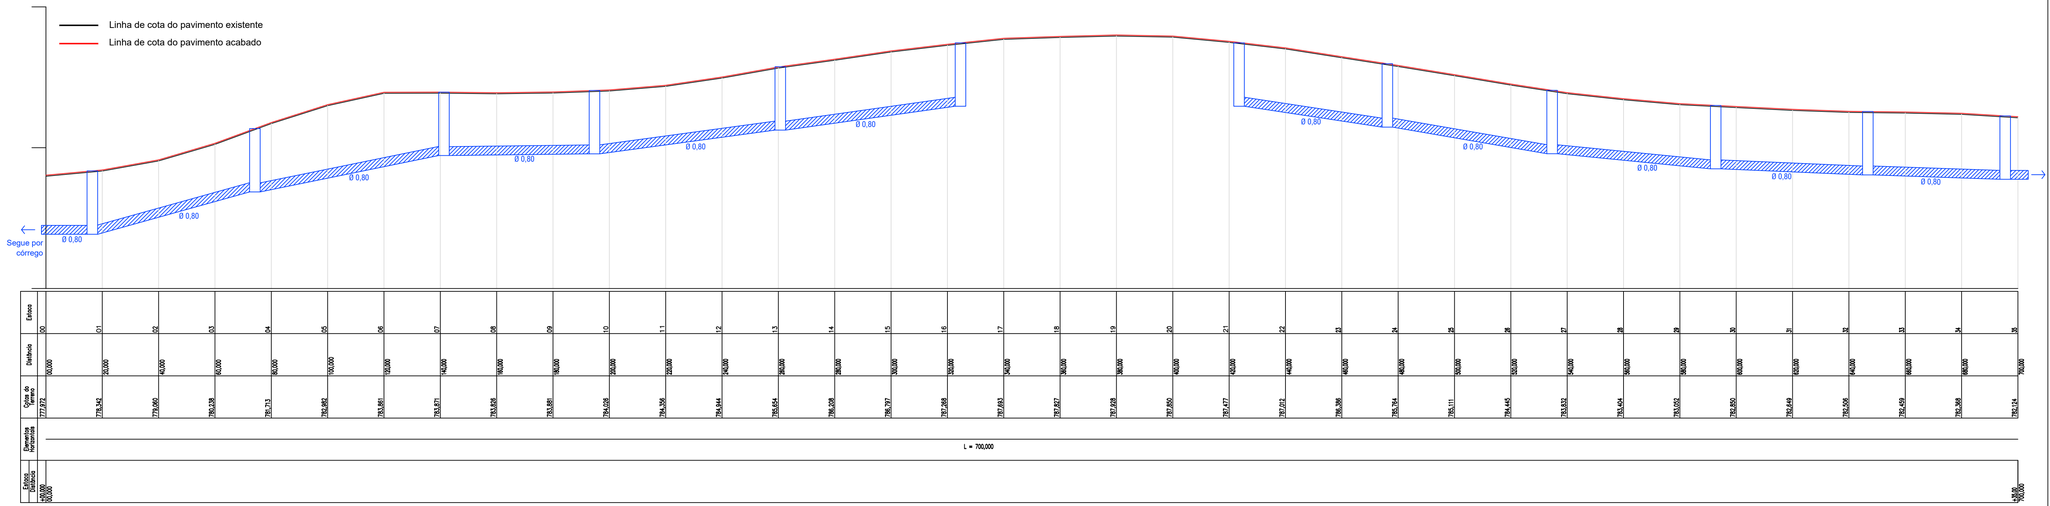


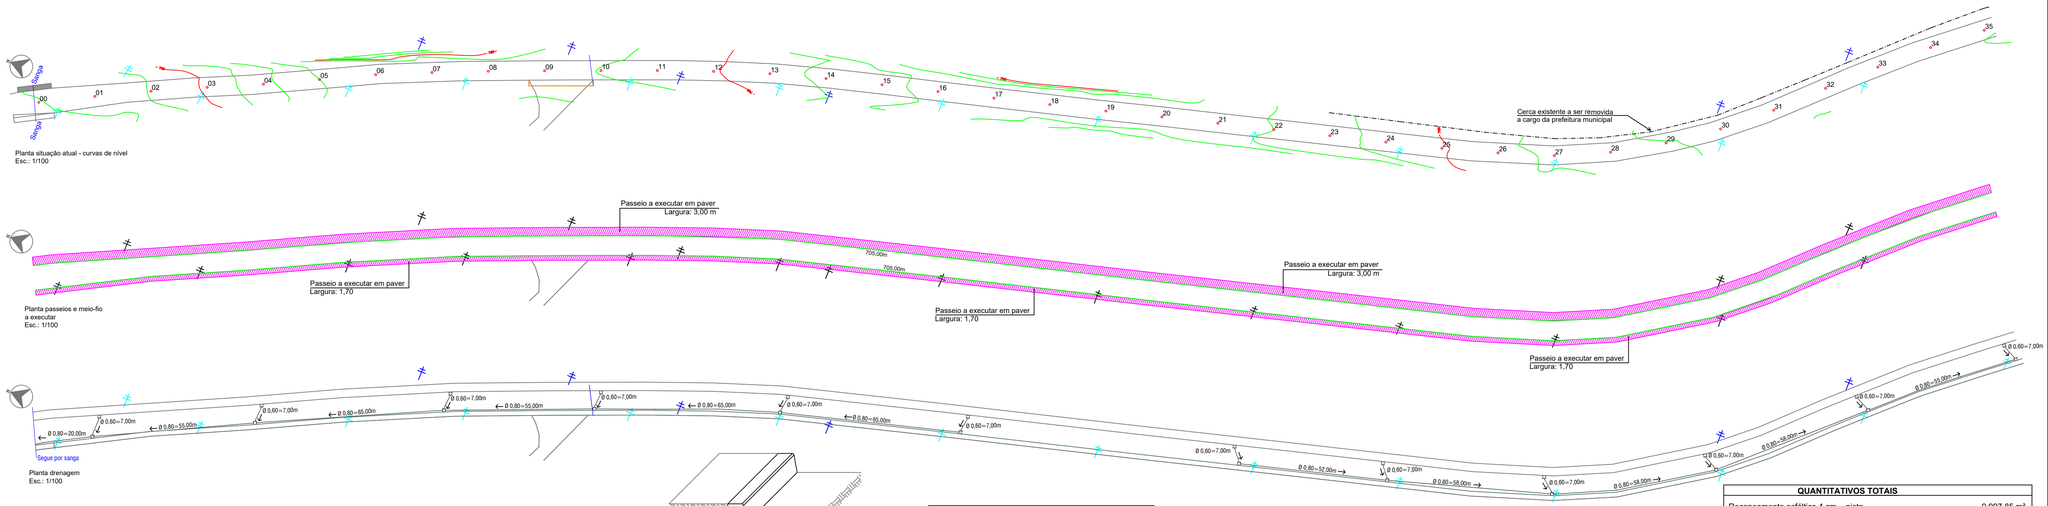


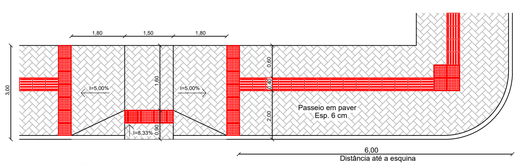


Detalhamento - Rampa para passeio com largura de 3,00m
Esc.: sem escala

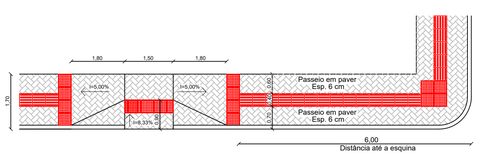

Detalhamento - Rampa para passeio com largura de 1,70m
Esc.: sem escala

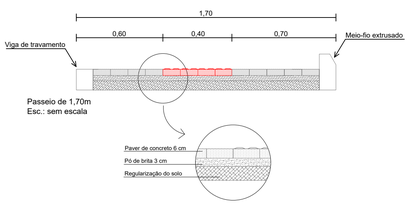


Passeio de 1,70m
Esc.: sem escala

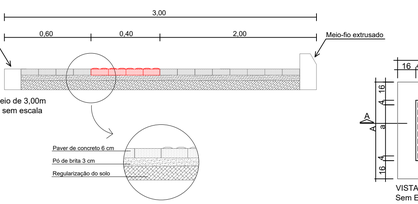

Passeio de 3,00m
Esc.: sem escala


Detalhe meio-fio extrusado
Esc.: Sem escala

NOTA:
É previsto viga de travamento para o passeio em paver em toda a extensão, visto que não há muros ou barreiras executadas que sirvam de travamento para o mesmo.

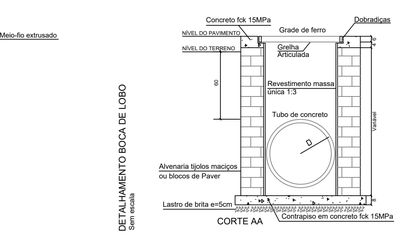

CORTE AA


DETALHAMENTO BOCA DE LOBO
Sem escala

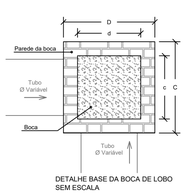


DETALHE BASE DA BOCA DE LOBO
SEM ESCALA



CORTE AA'

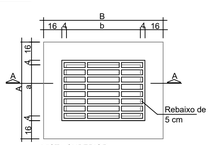

VISTA SUPERIOR
Sem Escala

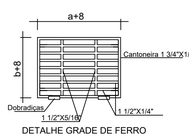

DETALHE GRADE DE FERRO

Dimensões da tampa				
D(cm)	a(cm)	b(cm)	A(cm)	B(cm)
40, 60, 80	50	70	90	110

Dimensões da boca				
D(cm)	a(cm)	b(cm)	A(cm)	B(cm)
40	50	70	90	110
60	70	70	110	110
80	90	90	130	130

Nota: Para os tubos de 40cm, as bocas de lobo terão dimensões mínimas de 90x110cm.

QUANTITATIVOS TOTAIS	
Recapeamento asfáltico 4 cm - pista	9.997,85 m²
Passeio a executar em paver novo - largura 3,50m e 1,70m	6.434,66 m²
Meio-fio extrusado a executar em concreto moldado in loco	2755 metros
Drenagem - boca de lobo a executar	41 unidades
Drenagem - tubulação Ø 60 cm	140 metros
Drenagem - tubulação Ø 80 cm	1.152,00 metros
Placa de PARE a implantar	01 unidades
Placa de lombada a implantar	04 unidades
Placa de velocidade máxima a implantar	08 unidades
Placa de nomenclatura de vias a implantar	02 unidades

O PRESENTE PROJETO ESTÁ APROVADO
XAXIM - SC____/____/____
ALEXANDRE FERNANDO PICCOLOTO06239780951
Assinado de forma digital por ALEXANDRE FERNANDO PICCOLOTO06239780951
Alexandre F. Piccoloto
Eng. Civil CREA/SC 126933-1
Secretaria de Infra-Estrutura

AMAI
ASSOCIAÇÃO DOS MUNICÍPIOS DO ALTO IRANI

OBRA:
AVENIDA IRINEU BORNHAUSEN - TRECHO 01

PROPRIETÁRIO:
EDILSON ANTONIO FOLLE:50959670904
Assinado de forma digital por EDILSON ANTONIO FOLLE:50959670904 Dados: 2022.04.02 08:16:59 -03'00'
MUNICÍPIO DE XAXIM
CNPJ: 82.854.670/0001-30

ESCALA:	DATA:	PRANCHA:
H: 1/1000 V: 1/200	02/2022	01/02
ARQUIVO: 2022 - Rua Irineu Bornhausen	DESENHO:	

RESP. LEVANTAMENTO:
MAICON GENTIL POLESE:07108622963
Assinado de forma digital por MAICON GENTIL POLESE:07108622963 Dados: 2022.03.23 08:56:52 -03'00'
22963
MAICON GENTIL POLESE
ENGENHEIRO FLORESTAL - CREA/SC: 156616-5

RESP. TÉCNICO:
PATRICIA CAMILOTTI:08796773928
Assinado de forma digital por PATRICIA CAMILOTTI:08796773928 DN: cn=BR, o=ICP-Brasil, ou=AC SOLUTI Multipla v5, ou=82859370000167, ou=Presencial, ou=Certificado PF A1, ou=PATRICIA CAMILOTTI:08796773928 Dados: 2022.02.22 10:53:19 -03'00'
PATRÍCIA CAMILOTTI
ARQUITETA E URBANISTA - CAU A116659-0