
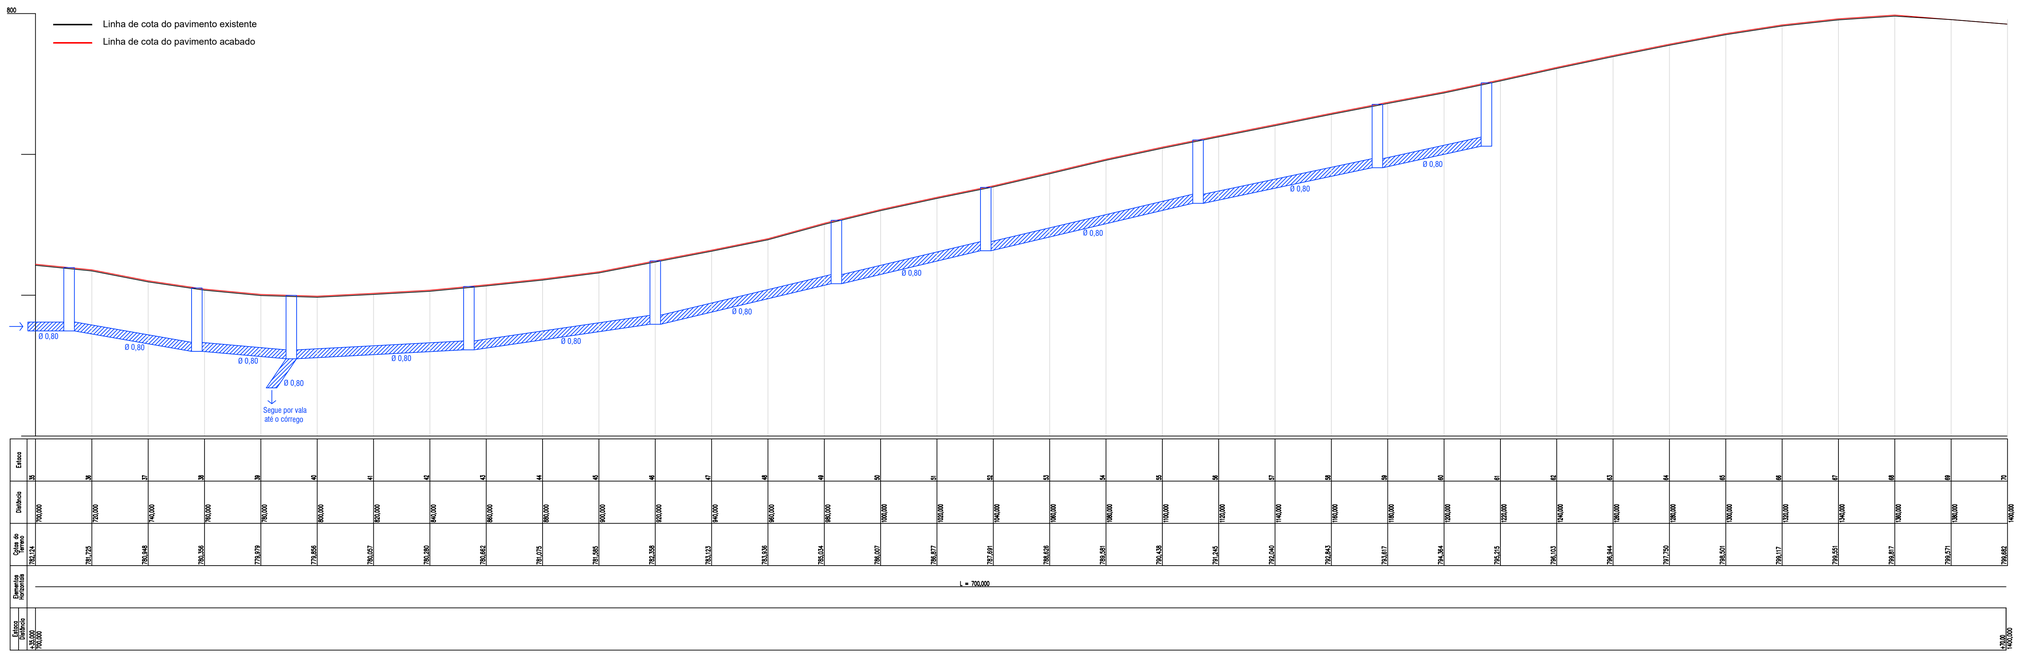


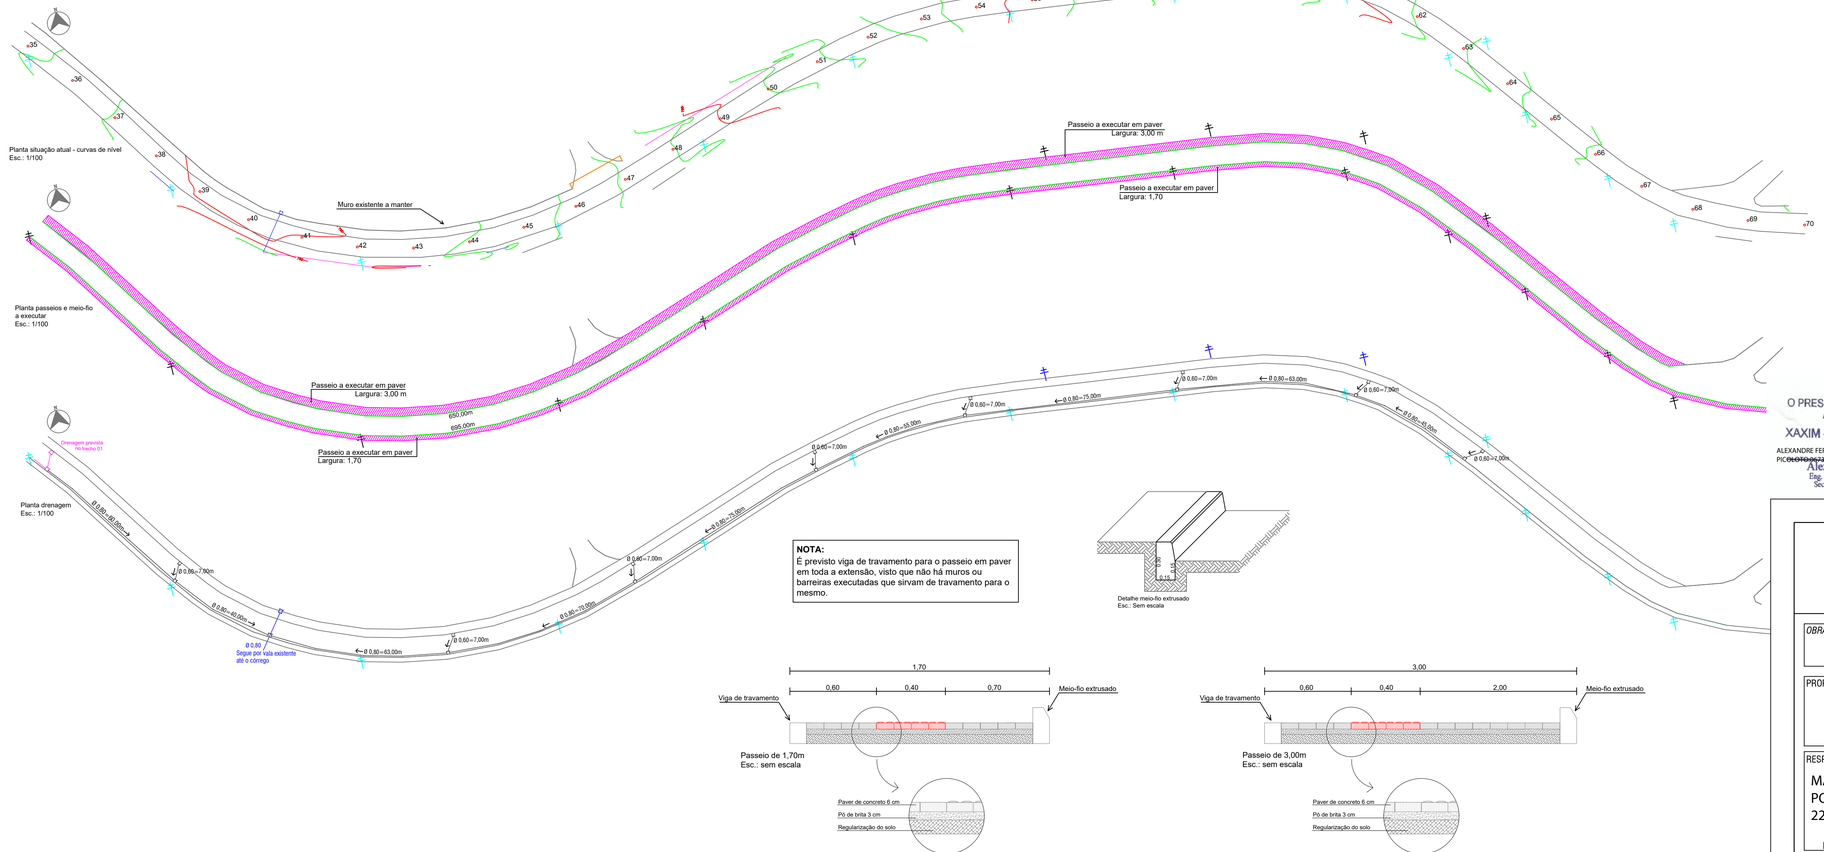

NOTA:
É previsto viga de travamento para o passeio em paver em toda a extensão, visto que não há muros ou barreiras executadas que sirvam de travamento para o mesmo.

Detalhe meio-fio extrusado
Esc.: Sem escala

Passeio de 1,70m
Esc.: sem escala

Passeio de 3,00m
Esc.: sem escala

LEGENDA

- Trecho de recapeamento capa 4 cm - pista
- Trecho de passeio a executar em paver novo - largura de 3,50 metros
- Meio-fio extrusado a executar em concreto moldado in loco
- Drenagem existente
- Drenagem a executar
- Drenagem a remover
- Drenagem prevista em outra rua ou trecho
- Poste existente a manter
- Entrada de veículos
- Placa nomenclatura de rua a implantar
- Placa de lombada a implantar
- Placa de PARE a implantar
- Placa de velocidade a implantar
- Placa de lombada existente

QUANTITATIVOS TOTAIS	
Recapeamento asfáltico 4 cm - pista	9.997,85 m²
Passeio a executar em paver novo - largura 3,50m e 1,70m	6.434,66 m²
Meio-fio extrusado a executar em concreto moldado in loco	2755 metros
Drenagem - boca de lobo a executar	41 unidades
Drenagem - tubulação Ø 60 cm	140 metros
Drenagem - tubulação Ø 80 cm	1.152,00 metros
Placa de PARE a implantar	01 unidades
Placa de lombada a implantar	04 unidades
Placa de velocidade máxima a implantar	08 unidades
Placa de nomenclatura de vias a implantar	02 unidades

O PRESENTE PROJETO ESTÁ APROVADO
XAXIM - SC ___/___/___
ALEXANDRE FERNANDO PICCOLOTO:06739280961
Assinado de forma digital por ALEXANDRE FERNANDO PICCOLOTO:06739280961
Alexandre F. Piccoloto
Eng. Civil CREA/SC 126923-1
Secretaria de Infra-Estrutura

AMAI
ASSOCIAÇÃO DOS MUNICÍPIOS DO ALTO IRANI

OBRA:
AVENIDA IRINEU BORNHAUSEN - TRECHO 02

PROPRIETÁRIO:
EDILSON ANTONIO FOLLE:50959670904
Assinado de forma digital por EDILSON ANTONIO FOLLE:50959670904 Dados: 2022.04.02 08:21:33 -03'00'
MUNICÍPIO DE XAXIM
CNPJ: 82.854.670/0001-30

ESCALA:	DATA:	PRANCHA:
H: 1/1000 V: 1/200	02/2022	01/03
ARQUIVO: 2022 - Rua Irineu Bornhausen	DESENHO:	

RESP. LEVANTAMENTO:
MAICON GENTIL POLESE:07108622963
Assinado de forma digital por MAICON GENTIL POLESE:07108622963 Dados: 2022.03.23 08:57:30 -03'00'
MAICON GENTIL POLESE
ENGENHEIRO FLORESTAL - CREA/SC: 156616-5

RESP. TÉCNICO:
PATRICIA CAMILOTTI:08796773928
Assinado de forma digital por PATRICIA CAMILOTTI:08796773928 DN: c=BR, o=ICP-Brasil, ou=AC SOLUTI Multipla v5, ou=Videoconferencia, ou=Certificado PF A1, cn=PATRICIA CAMILOTTI:08796773928 Dados: 2022.03.22 10:59:57 -03'00'
PATRÍCIA CAMILOTTI
ARQUITETA E URBANISTA - CAU A116659-0