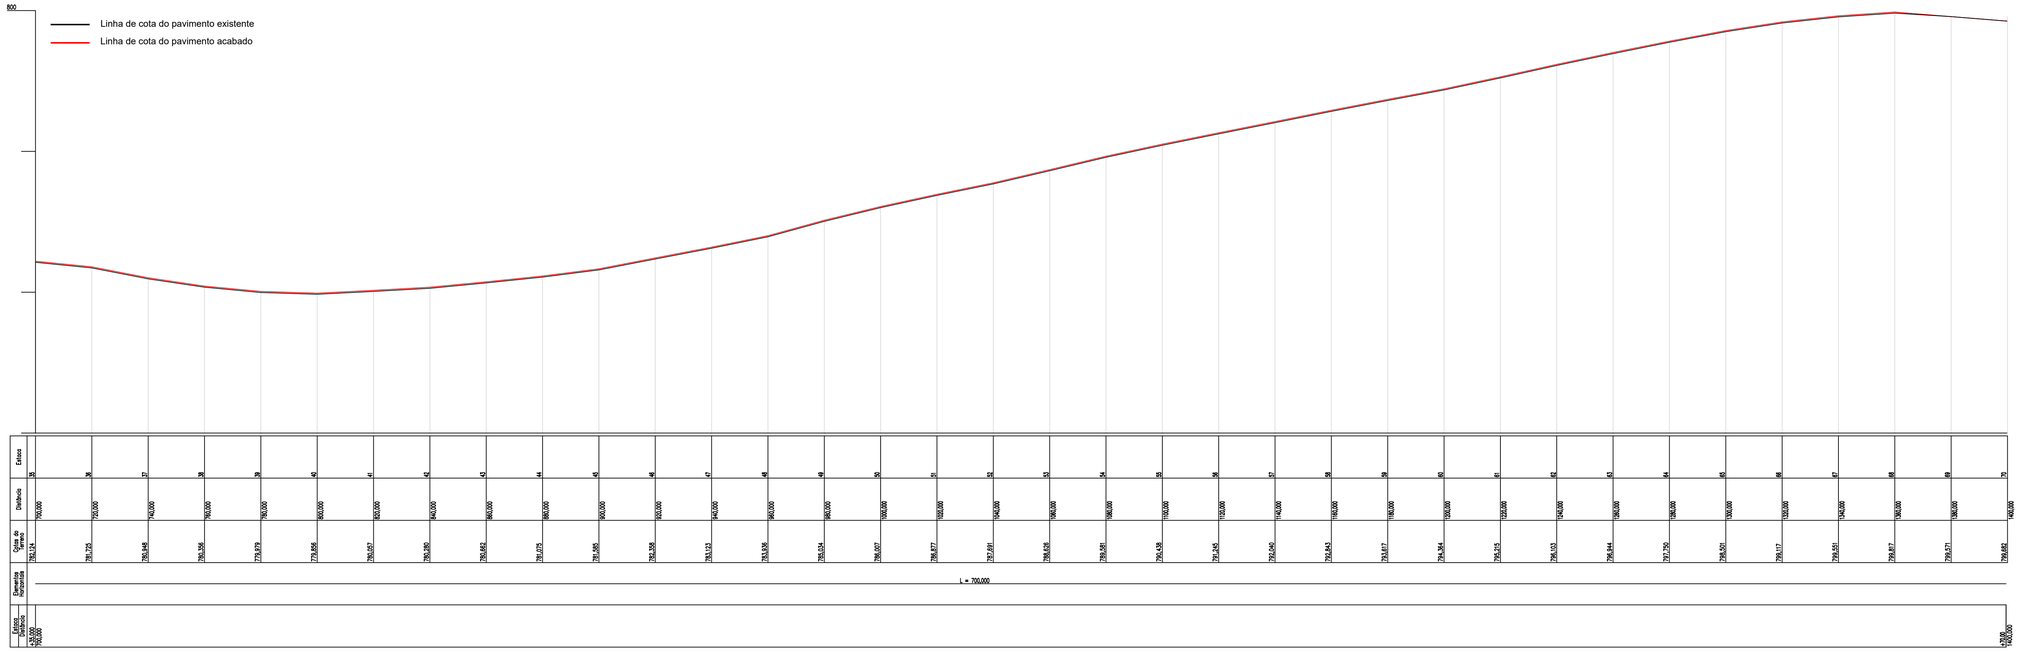
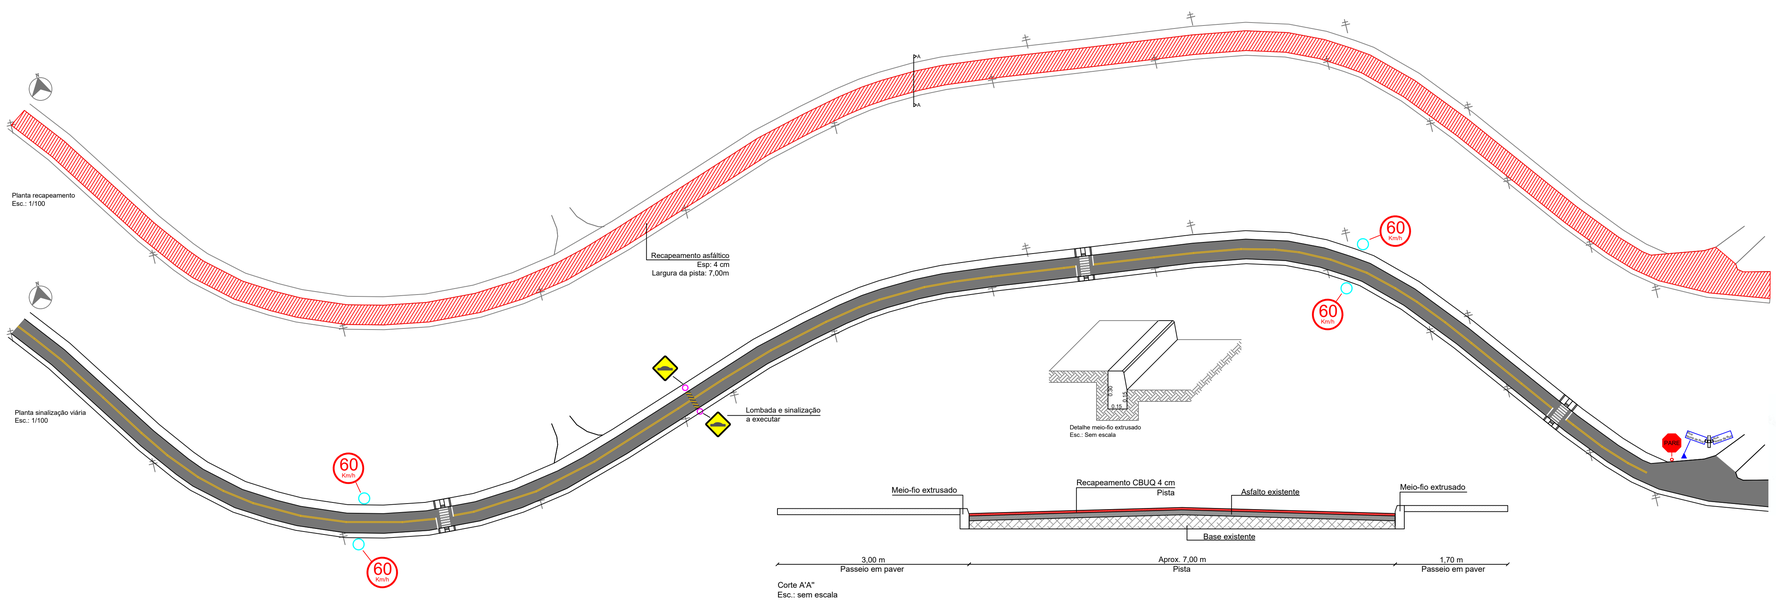



**LEGENDA**


- Trecho de recapeamento capa 4 cm - pista
- Trecho de passeio a executar em paver novo - largura de 3,50 metros
- Meio-fio extrusado a executar em concreto moldado in loco
- Drenagem existente
- Drenagem a executar
- Drenagem a remover
- Drenagem prevista em outra rua ou trecho
- Poste existente a manter
- Placa nomenclatura de rua a implantar
- Placa de lombada a implantar
- Placa de PARE a implantar
- Placa de velocidade a implantar
- Placa de lombada existente

**QUANTITATIVOS TOTAIS**


| | |
|---|---|
| Recapeamento asfáltico 4 cm - pista | 9.997,85 m² |
| Passeio a executar em paver novo - largura 3,50m e 1,70m | 6.434,66 m² |
| Meio-fio extrusado a executar em concreto moldado in loco | 2755 metros |
| Drenagem - boca de lobo a executar | 41 unidades |
| Drenagem - tubulação Ø 60 cm | 140 metros |
| Drenagem - tubulação Ø 80 cm | 1.152,00 metros |
| Placa de PARE a implantar | 01 unidades |
| Placa de lombada a implantar | 04 unidades |
| Placa de velocidade máxima a implantar | 08 unidades |
| Placa de nomenclatura de vias a implantar | 02 unidades |

O PRESENTE PROJETO ESTÁ APROVADO
XAXIM - SC___/___/____
ALEXANDRE FERNANDO PICOLOTO:06739780951 Assinado de forma digital por ALEXANDRE FERNANDO PICOLOTO:06739780951 Dados: 2022.04.04 14:14:14 -03'00'
Alexandre F. Picoloto
Eng. Civil CREA/SC 129923-1
Secretaria de Infra-Estrutura


DETALHE SINALIZAÇÃO
Sinalização A-18 "Lombada"

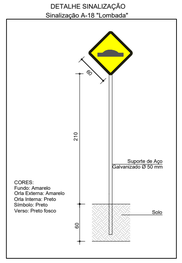


DETALHE SINALIZAÇÃO
Sinalização R-19 "Regulamentação de Velocidade"

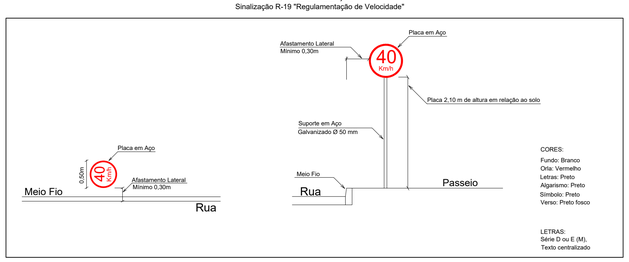


DETALHE SINALIZAÇÃO
Sinalização R-1 "Parada Obrigatória"

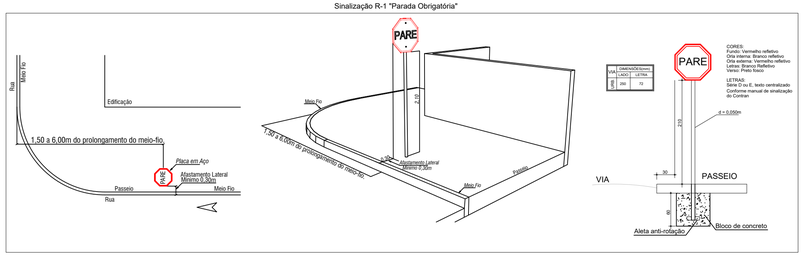


AMAI
ASSOCIAÇÃO DOS MUNICÍPIOS DO ALTO IRANI

OBRA:
AVENIDA IRINEU BORNHAUSEN - TRECHO 02

PROPRIETÁRIO:
EDILSON ANTONIO FOLLE:50959670904
MUNICÍPIO DE XAXIM
CNPJ: 82.854.670/0001-30

ESCALA: H: 1/1000 V: 1/200
DATA: 02/2022
PRANCHA: 02/03
ARQUIVO: 2022 - Rua Irineu Bornhausen
DESENHO:

RESP. LEVANTAMENTO:
MAICON GENTIL POLESE:07108622963 2963
Assinado de forma digital por MAICON GENTIL POLESE:07108622963 Dados: 2022.03.04 16:29:38 -03'00'
MAICON GENTIL POLESE
ENGENHEIRO FLORESTAL - CREA/SC: 156616-5

RESP. TÉCNICO:
PATRICIA CAMILOTTI:08797773928
Assinado de forma digital por PATRICIA CAMILOTTI:08797773928 DN: c=BR, o=ICP-Brasil, ou=AC SOLUTI Multipla v5, ou=83557073000147, ou=Presencial, ou=CertificadoPF A1, cn=PATRICIA CAMILOTTI:08797773928 Dados: 2022.03.23 19:49:11 -03'00'
PATRÍCIA CAMILOTTI
ARQUITETA E URBANISTA - CAU A116659-0