
ARCHICAD VERSÃO EDUCACIONAL

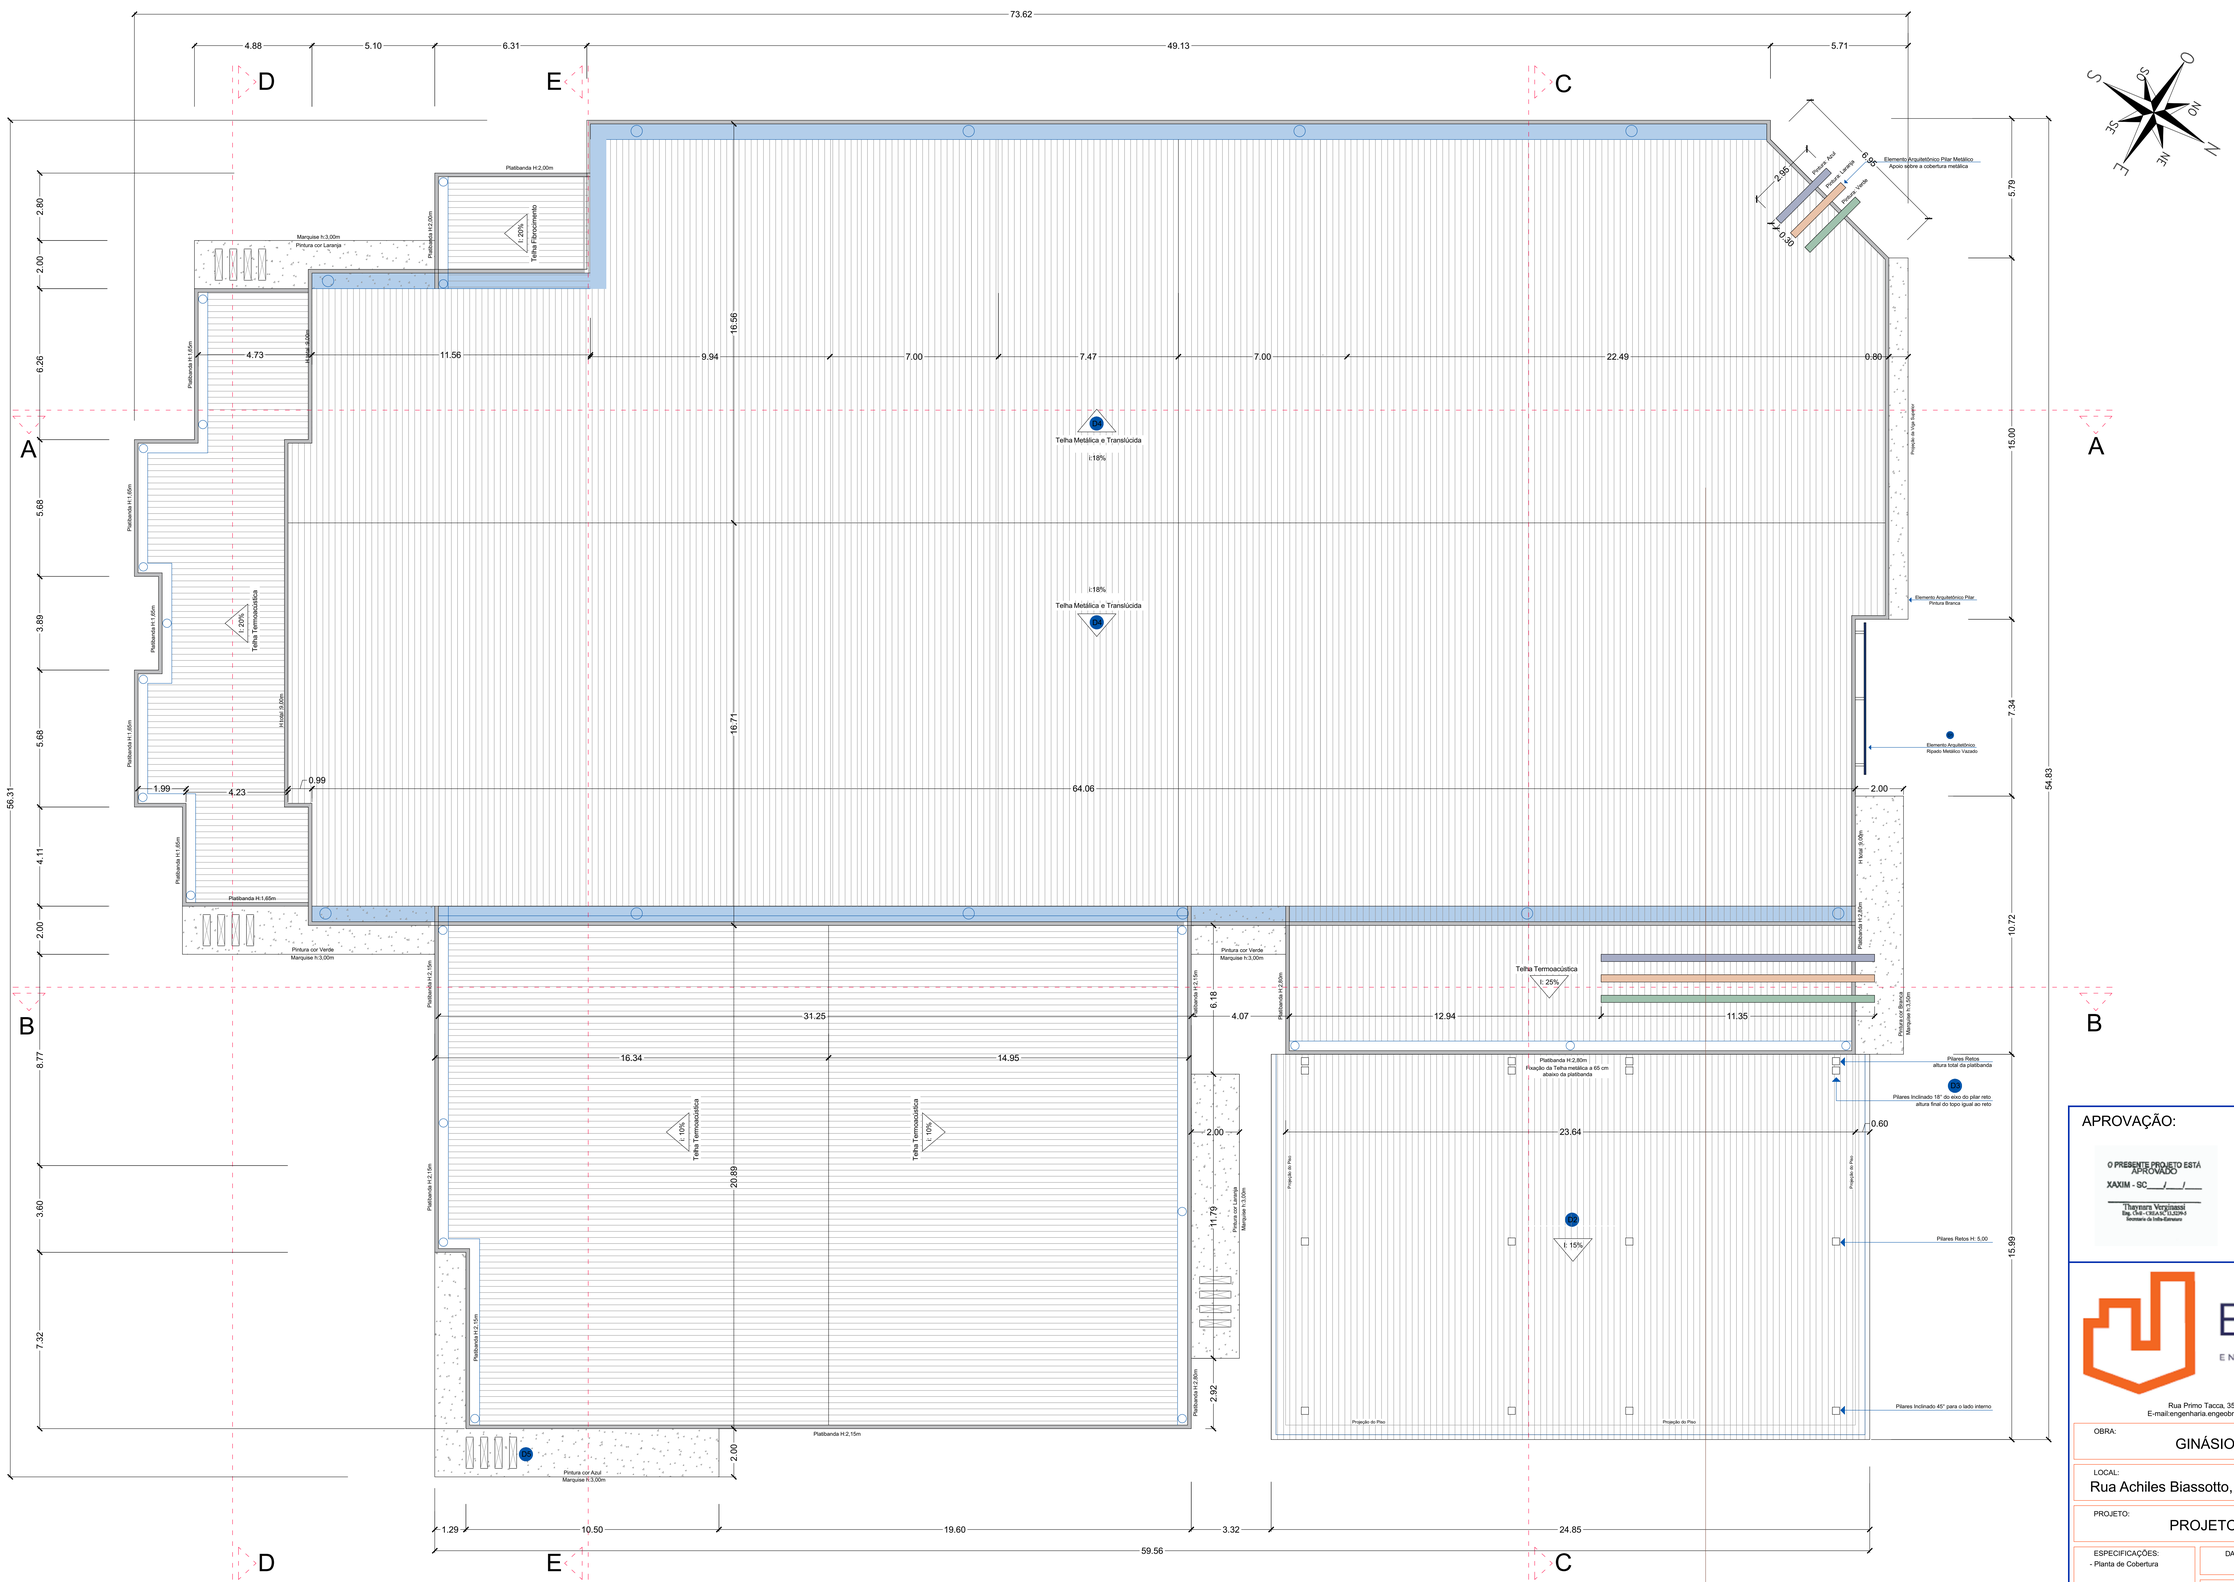

PLANTA DE COBERTURA
Esc: 1/90

APROVAÇÃO:

O PRESENTE PROJETO ESTÁ APROVADO
XAXIM - SC ___/___/___
Thaynara Verginassi
Eng. Civil - CREA/SC 112296-5
Secretaria de Infra-Estrutura

THAYNARA LAIS VERGINASSI:08344065941
Assinado de forma digital por THAYNARA LAIS VERGINASSI:08344065941
Dados: 2022.03.14 08:48:15 -03'00'

Engeobra
CREA SC 108.454-0
ENGENHARIA E INFRAESTRUTURA

Rua Primo Tacca, 350, Bairro Tacca - Xanxerê- SC
E-mail:engenharia.engeobra@gmail.com Cel: (49) 9 9976-0226

OBRA:
GINÁSIO SANTA TEREZINHA

LOCAL:
Rua Achiles Biassotto, s/n, Bairro Guarany - Xaxim - SC

PROJETO:
PROJETO ARQUITETÔNICO

ESPECIFICAÇÕES:
- Planta de Cobertura

DATA: 02/2022
DESENHO: B.A.R.
ÁREA: 3.544,73 m²
ESCALA: Indicada
PRANCHA: 04 /07

Projeto:
Assinado de forma digital por SAMUEL SPESSATTO OUTEIRO:04412294927
Dados: 2022.03.14 07:45:32 -03'00'
SAMUEL SPESSATTO OUTEIRO
Engº Civil- CREA SC 133319-7

Proprietário:
PREFEITURA MUNICIPAL DE XAXIM
CNPJ:82.854.670/0001-30