




CORTE AA
Esc:1/85

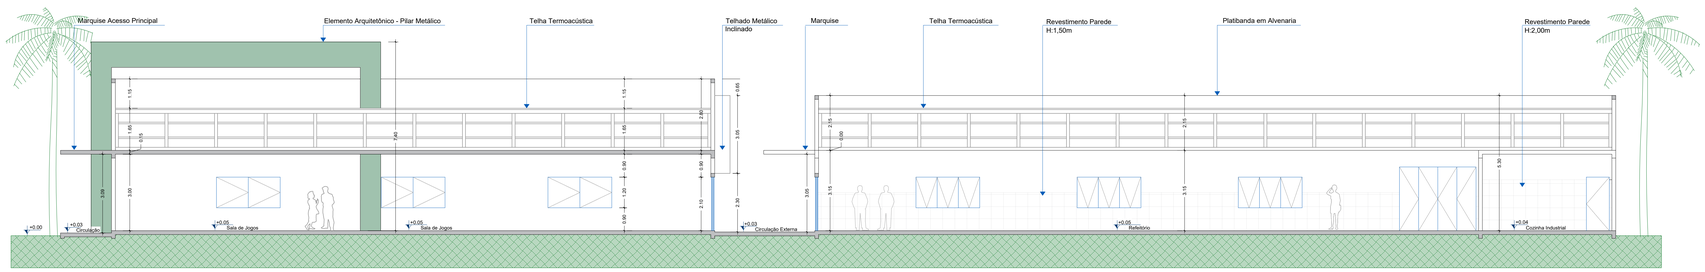

CORTE BB
Esc:1/85

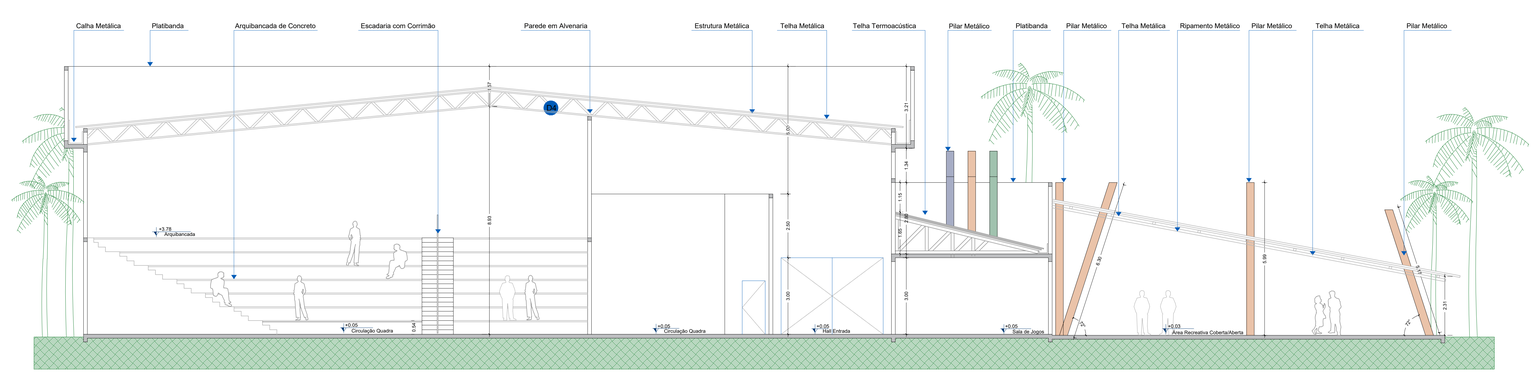

CORTE CC
Esc. 1/85

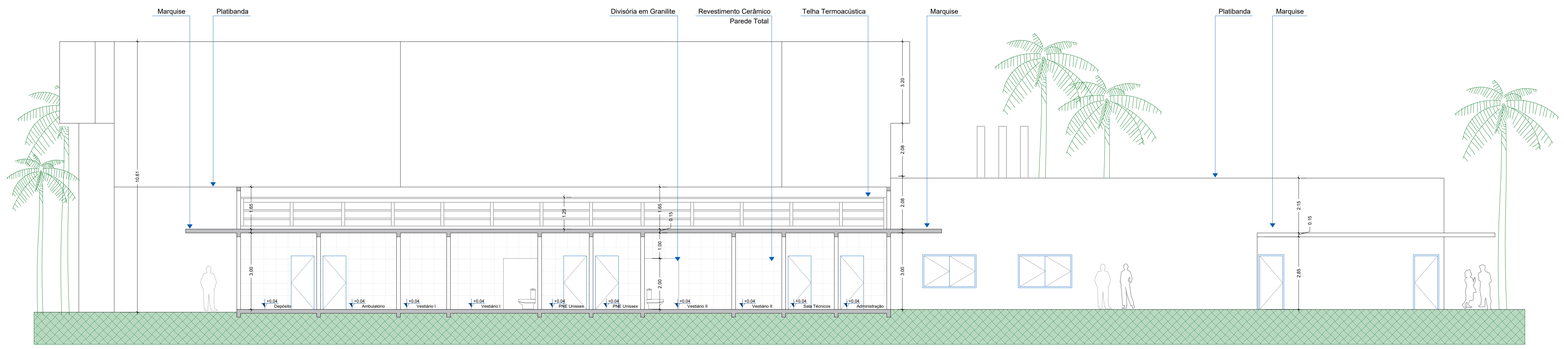

CORTE DD
Esc. 1/85

APROVAÇÃO:

O PRESENTE PROJETO ESTÁ APROVADO
XAXIM - SC___/___/___
Thaynara Verginassi
Eng. Civil - CREA SC 132319-3
Secretaria de Infra-Estrutura

THAYNARA LAIS VERGINASSI:08344065941
Assinado de forma digital por THAYNARA LAIS VERGINASSI:08344065941
Dados: 2022.03.14 08:48:37 -03'00'

Engeobra
CREA SC 158.454-0
ENGENHARIA E INFRAESTRUTURA

Rua Primo Tacca, 350, Bairro Tacca - Xanxerê- SC
E-mail:engenharia.engeobra@gmail.com Cel: (49) 9 9976-0226

OBRA:
GINÁSIO SANTA TEREZINHA

LOCAL:
Rua Achiles Biassotto, s/n, Bairro Guarany - Xaxim - SC

PROJETO:
PROJETO ARQUITETÔNICO

ESPECIFICAÇÕES:
- Cortes
  - AA
  - BB
  - CC
  - DD
- Detalhamento Ripado

DATA: 02/2022
DESENHO: B.A.R.
ÁREA: 3.544,73 m²
PRANCHA: 05 /07
ESCALA: Indicada

Projeto:
Assinado de forma digital por SAMUEL SPESSATTO OUTEIRO:04412294927
Dados: 2022.03.11 16:25:54 -03'00'
SAMUEL SPESSATTO OUTEIRO
Eng° Civil- CREA SC 133319-7

Proprietário:
PREFEITURA MUNICIPAL DE XAXIM
CNPJ:82.854.670/0001-30