


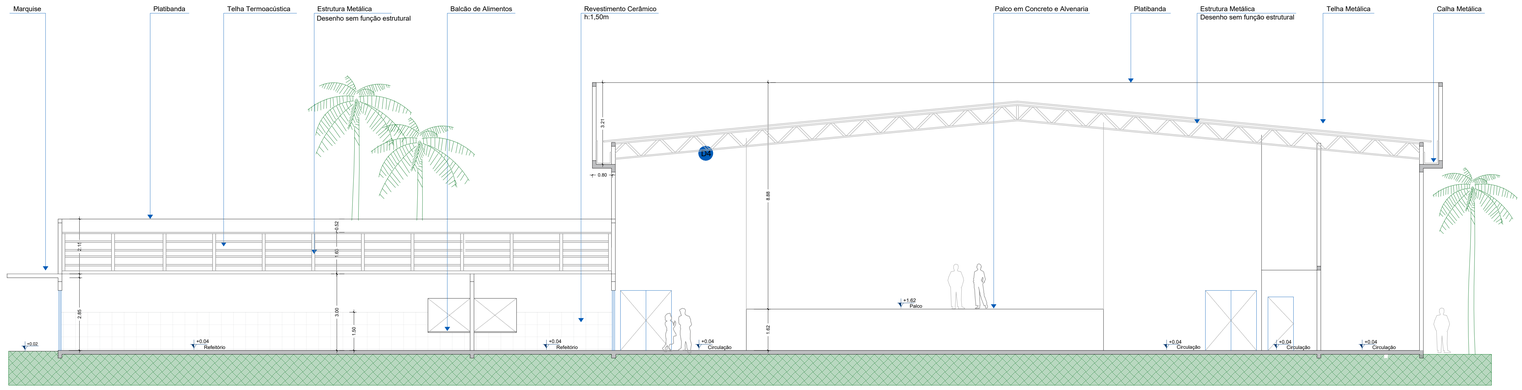


CORTE EE
Esc:1/85

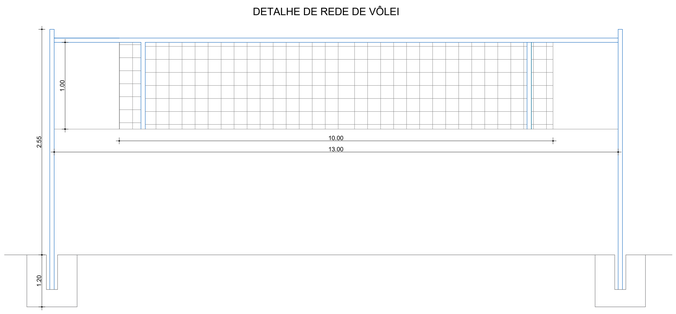


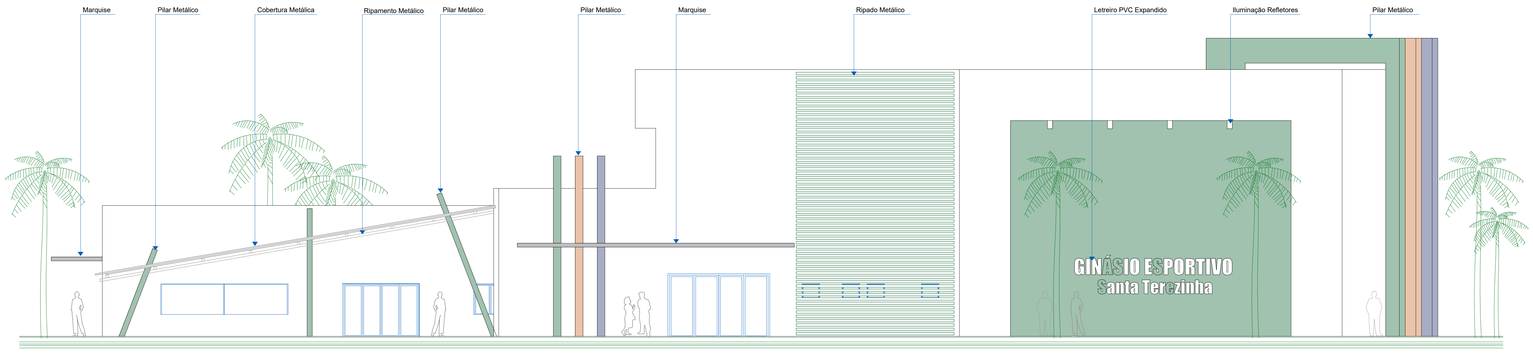

ELEVAÇÃO PRINCIPAL NOROESTE
Esc:1/85

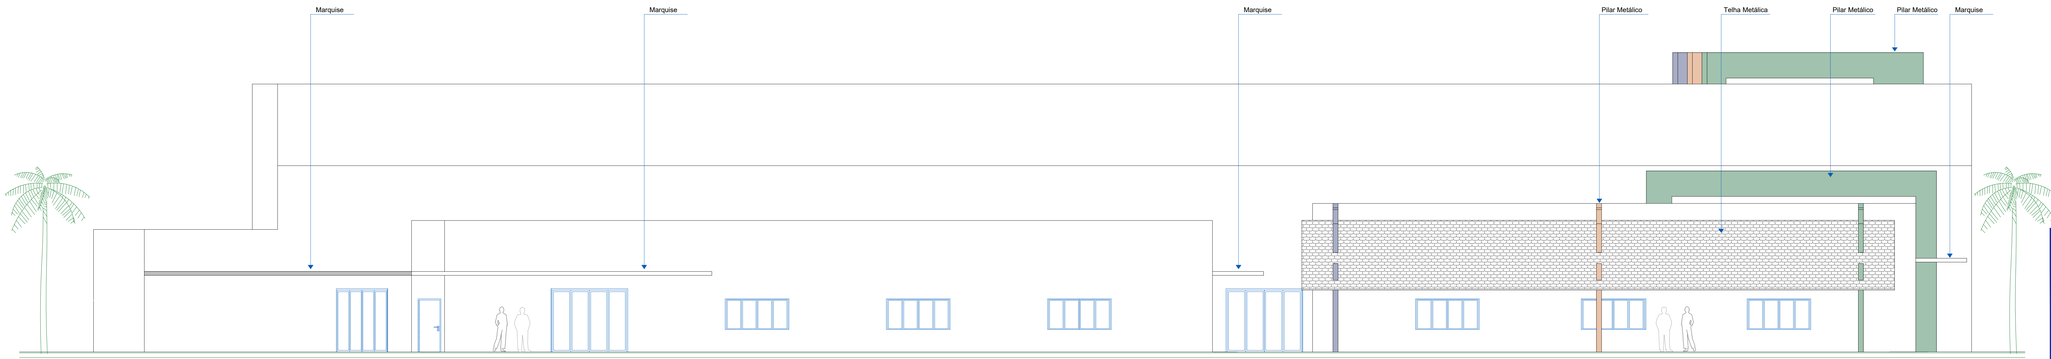


ELEVAÇÃO LATERAL NORDESTE
Esc:1/85

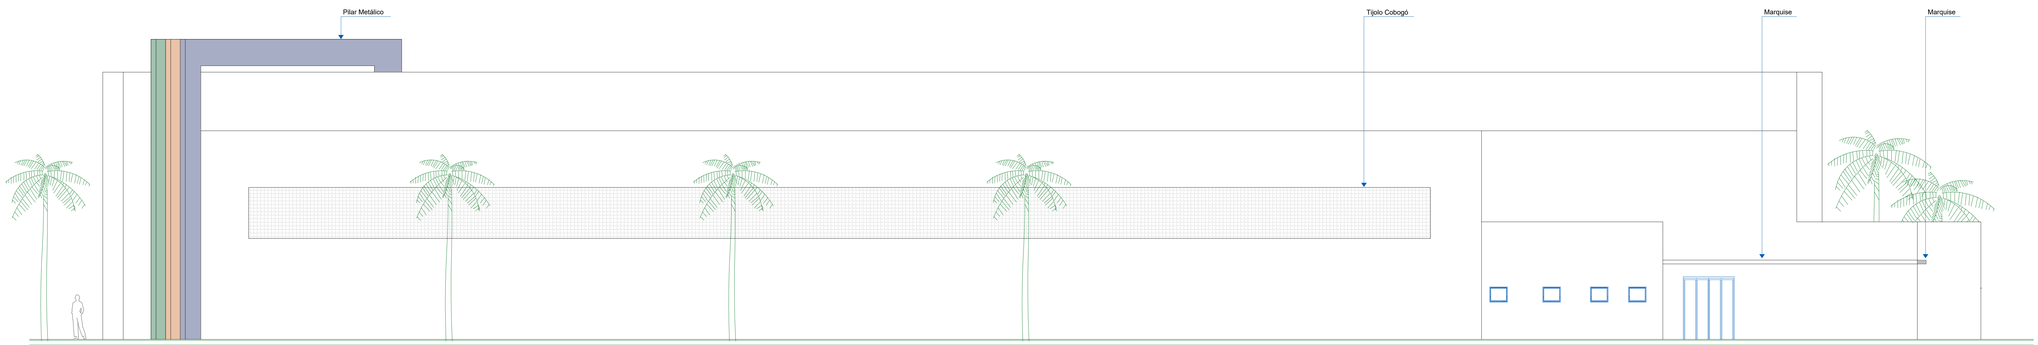


ELEVAÇÃO LATERAL SUDOESTE
Esc:1/85

DETALHAMENTO RIPADO METÁLICO


DETALHE EM PERSPECTIVA
Sem Escala

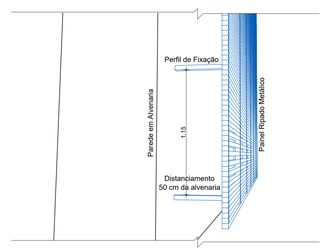

DETALHE LATERAL
Sem Escala

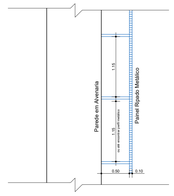

DETALHE FRONTAL
Sem Escala

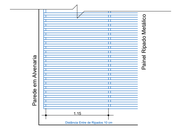

APROVAÇÃO:

O PRESENTE PROJETO ESTÁ APROVADO
XAXIM - SC ___/___/____
Thaynara Verginassi
Eng. Civil - CREA SC 174.203-6
Secretaria de Infra-Estrutura

THAYNARA LAIS VERGINASSI:08344065941 Assinado de forma digital por THAYNARA LAIS VERGINASSI:08344065941 Dados: 2022.03.14 08:48:57 -03'00'

Engeobra
CREA SC 158.454-0
ENGENHARIA E INFRAESTRUTURA

Rua Primo Tacca, 350, Bairro Tacca - Xanxerê- SC
E-mail:engenharia.engeobra@gmail.com Cel: (49) 9 9976-0226

OBRA:
GINÁSIO SANTA TEREZINHA

LOCAL:
Rua Achiles Biassotto, s/n, Bairro Guarany - Xaxim - SC

PROJETO:
PROJETO ARQUITETÔNICO

ESPECIFICAÇÕES:
- Corte EE
- Elevações
  Noroeste
  Nordeste
  Sudoeste
- Detalhamentos

DATA: 02/2022
DESENHO: B.A.R.
ÁREA: 3.544,73 m²
ESCALA: Indicada
PRANCHA: 06 /07

Projeto:
Assinado de forma digital por SAMUEL SPESSATTO OUTEIRO:04122949927 Dados: 2022.03.11 16:25:37 -03'00'
SAMUEL SPESSATTO OUTEIRO
Engº Civil- CREA SC 133319-7

Proprietário:
PREFEITURA MUNICIPAL DE XAXIM
CNPJ:82.854.670/0001-30