

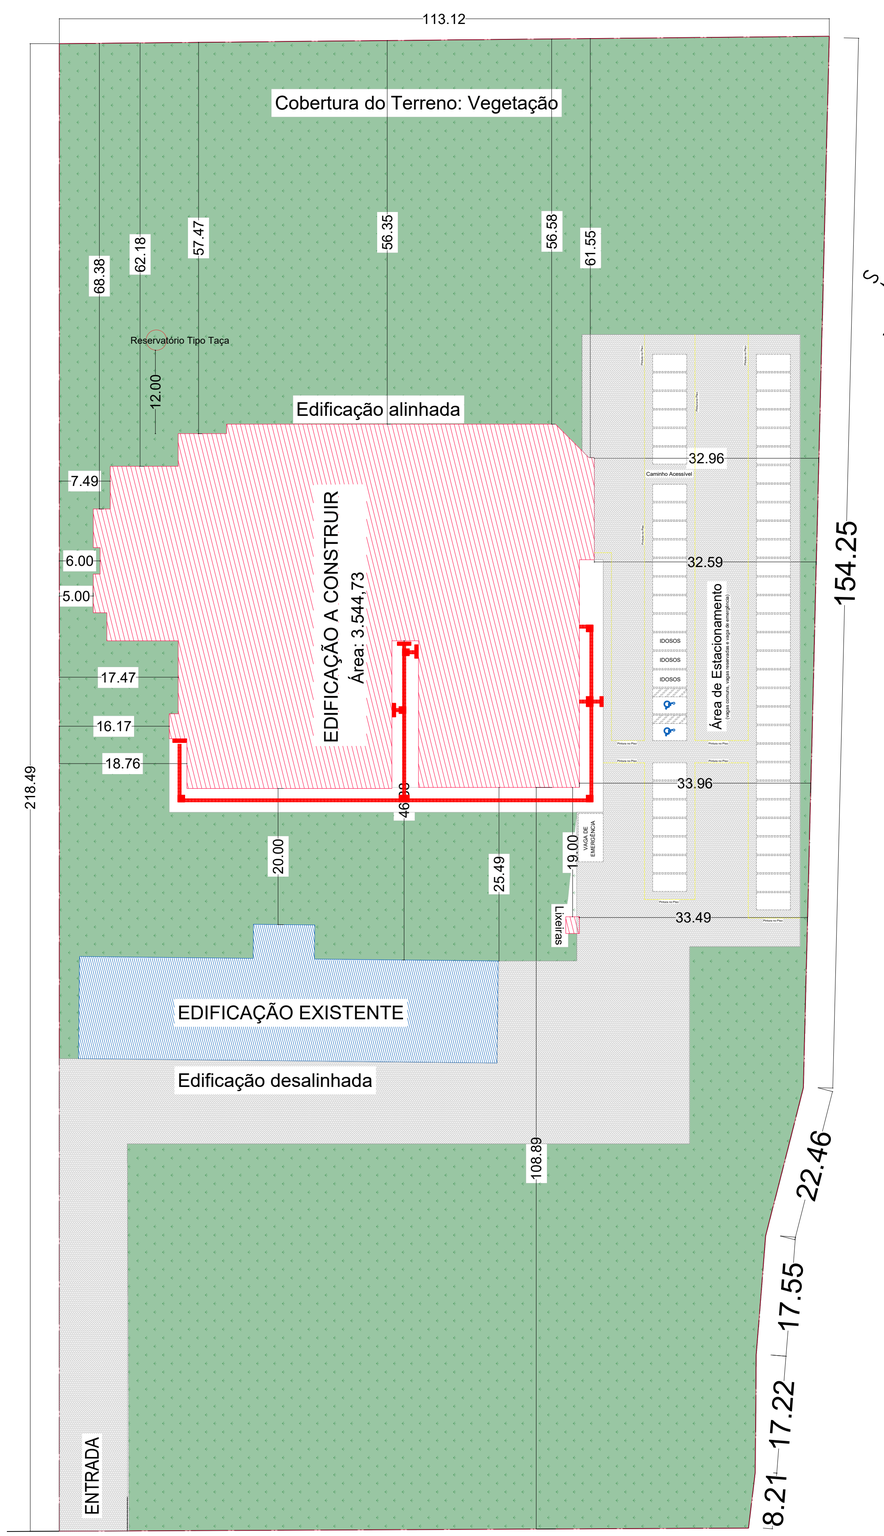


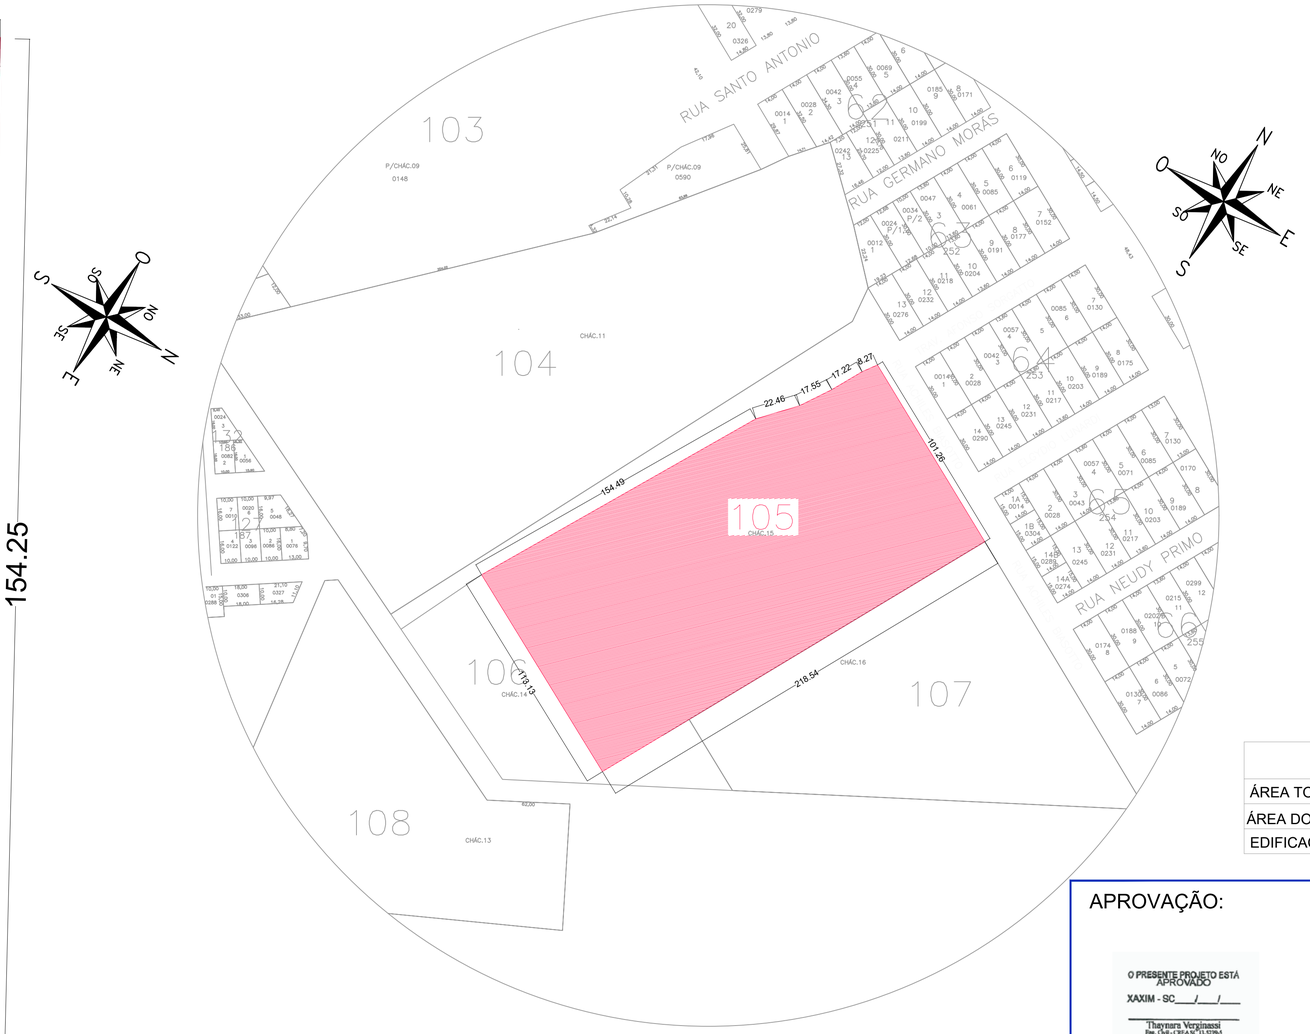

PLANTA DE SITUAÇÃO
Esc:1/1500

DETALHE LIXEIRA

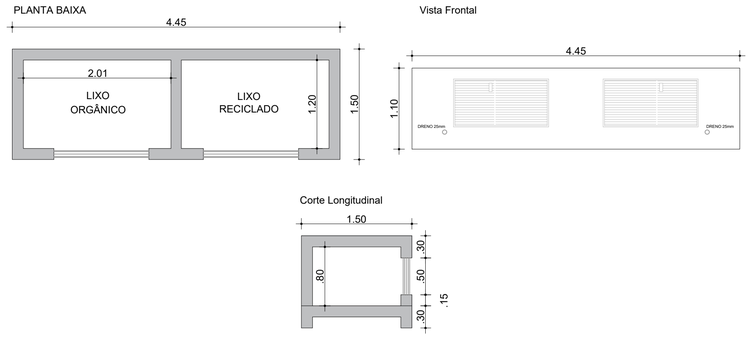

Detalhamento Piso Tátil



TABELA DE ÁREAS

ÁREA TOTAL Á CONSTRUIR	3.544,73 m²
ÁREA DO TERRENO	23.857,30 m²
EDIFICAÇÃO EXISTENTE	≈2.000 m ²

APROVAÇÃO:

O PRESENTE PROJETO ESTÁ APROVADO
XAXIM - SC____/____/____
Thaynara Verginassi
Eng. Civil - CREA SC 133319-7
Secretaria da Infra-Estrutura

THAYNARA LAIS VERGINASSI:08344065941

Assinado de forma digital por THAYNARA LAIS VERGINASSI:08344065941
Dados: 2022.03.14 08:49:18 -03'00'

Engeobra
CREA SC 158.454-0
ENGENHARIA E INFRAESTRUTURA

Rua Primo Tacca, 350, Bairro Tacca - Xanxerê- SC
E-mail:engenharia.engeobra@gmail.com Cel: (49) 9 9976-0226

OBRA:
GINÁSIO SANTA TEREZINHA

LOCAL:
Rua Achiles Biassotto, s/n, Bairro Guarany - Xaxim - SC

PROJETO:
PROJETO ARQUITETÔNICO

ESPECIFICAÇÕES:
- Situação
- Locação
- Detalhamentos

DATA: 02/2022
DESENHO: B.A.R.
ÁREA: 3.544,73 m²
ESCALA: Indicada
PRANCHA: 01 /07

Projeto:
Assinado de forma digital por SAMUEL SPESSATTO OUTEIRO:04412294927
Dados: 2022.02.25 10:12:59 -03'00'

SAMUEL SPESSATTO OUTEIRO
Engº Civil- CREA SC 133319-7

Proprietário:
PREFEITURA MUNICIPAL DE XAXIM
CNPJ:82.854.670/0001-30