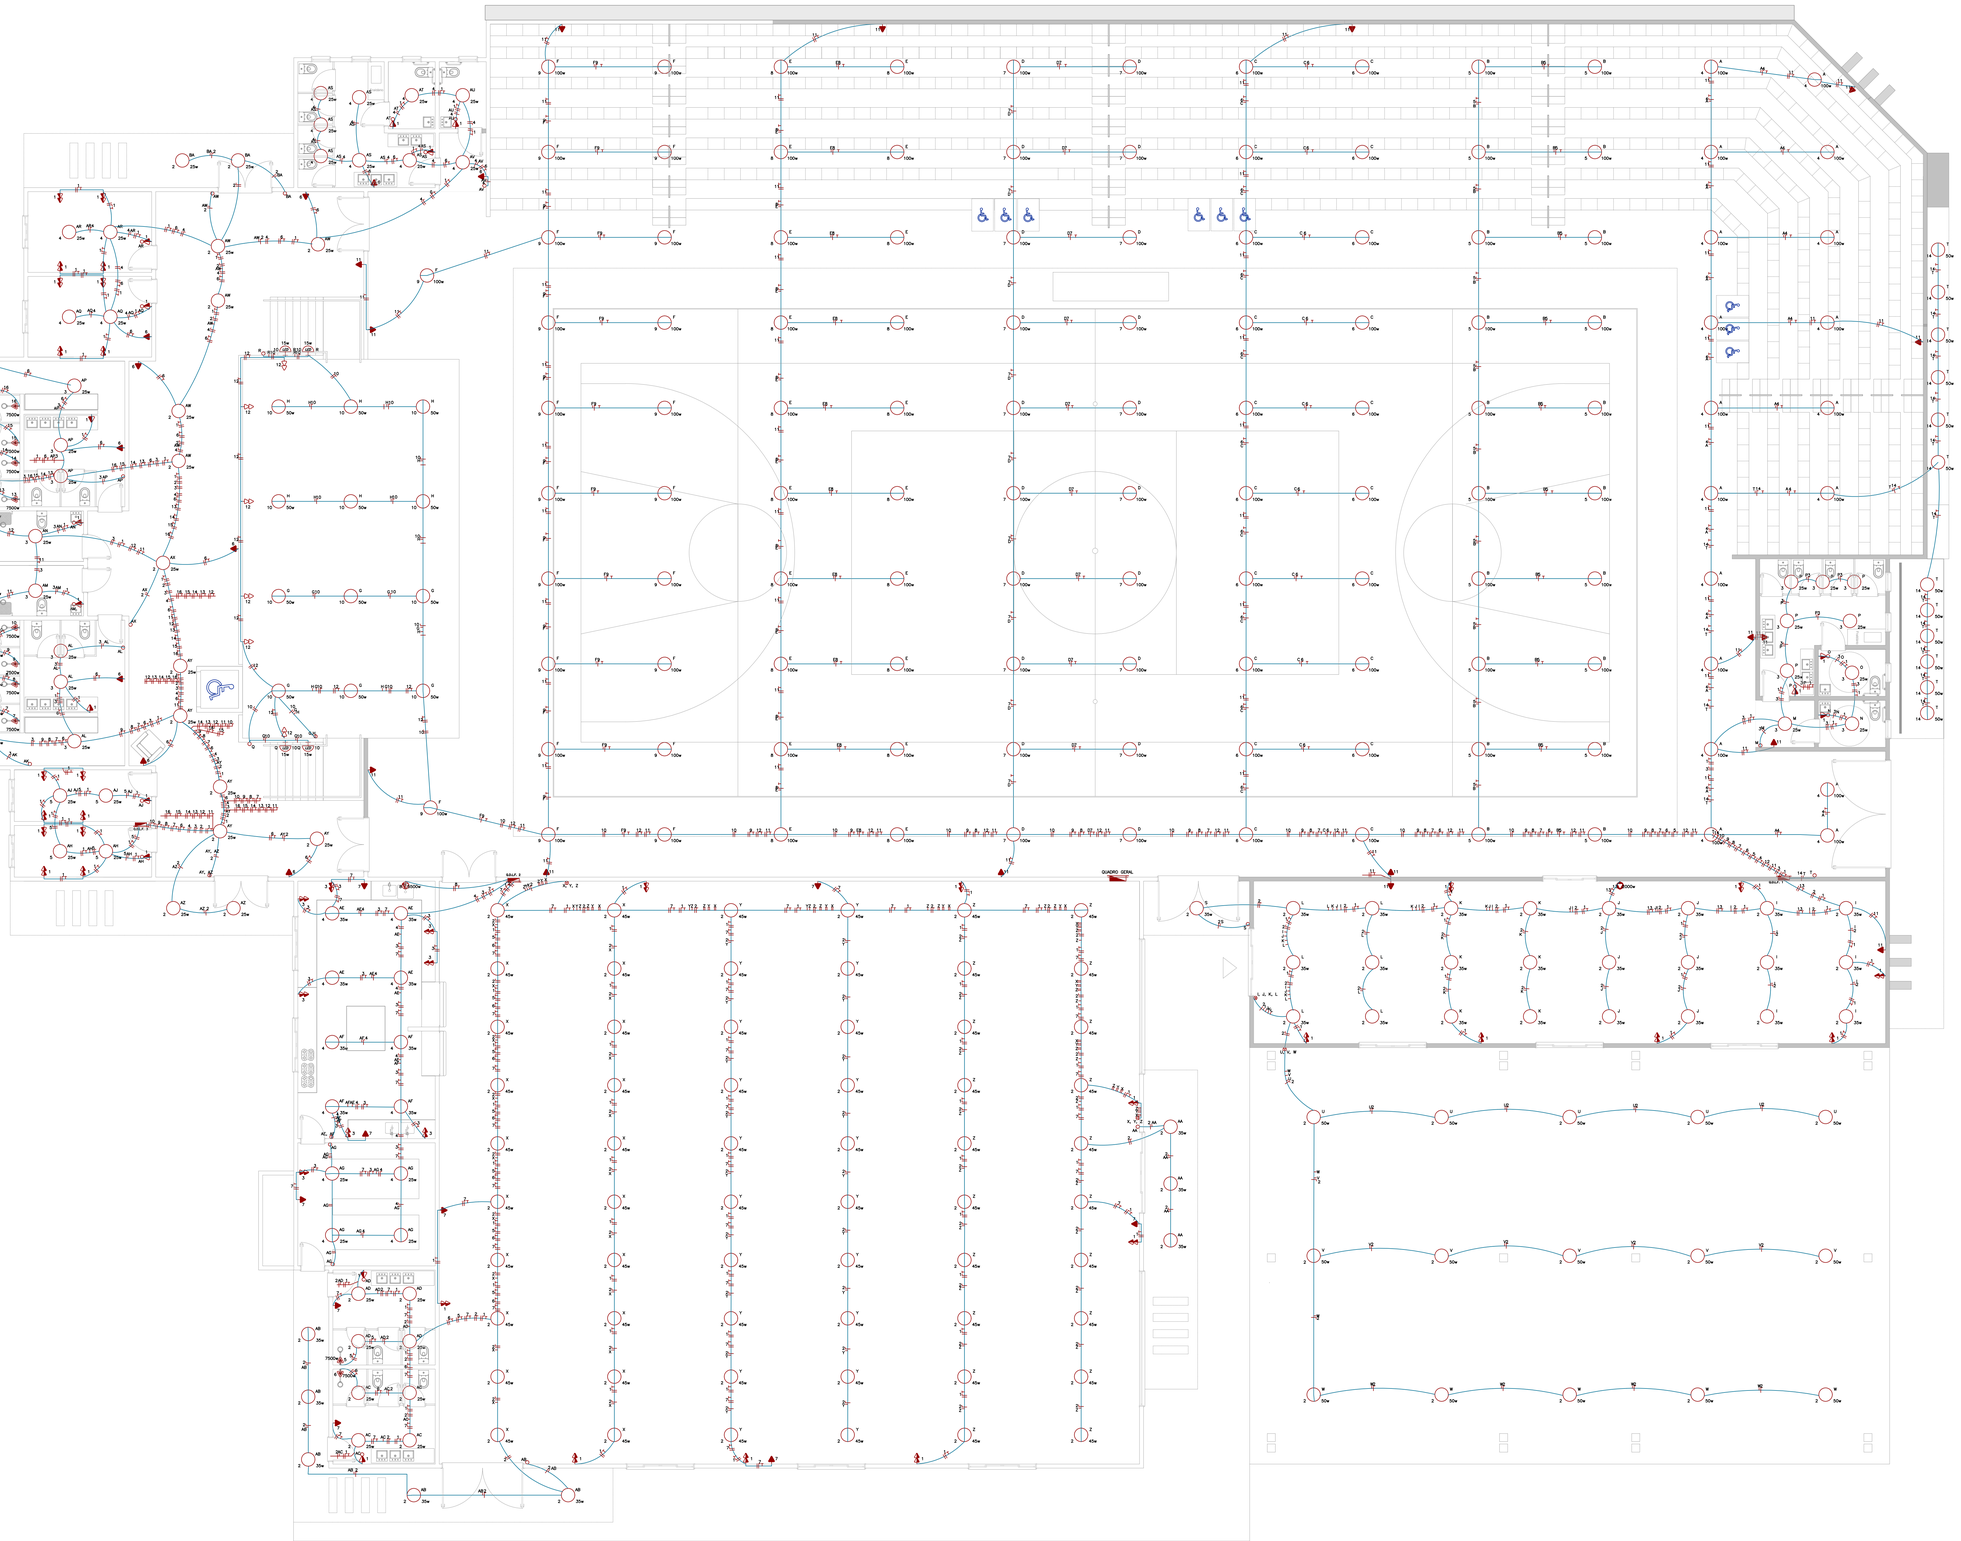


L E G E N D A

	Tomada de uso geral média, a 1.30m do piso acabado.
	Tomada de uso geral alta, a 2.00m do piso acabado.
	Tomada de uso específico média, a 1.30m do piso acabado.
	Tomada dupla baixa, a 0.30m do piso acabado.
	Tomada dupla media, a 1.30m do piso acabado.
	Ponto para chuveiro elétrico alta, a 2.00m do piso acabado.
	Tomada para ar-condicionado alta, a 2.00m do piso acabado.
	Tomada com interruptor de uma seção média, a 1.30m do piso acabado.
	Interruptor de uma seção, a 1.30m do piso acabado.
	Interruptor de duas seções, a 1.30m do piso acabado.
	Interruptor de três seções, a 1.30m do piso acabado.
	Interruptor de quatro seções, a 1.30m do piso acabado.
	Ponto de luz no teto.
	Luminária LED na parede - arandela.
	Aterramento.
	Quadro de distribuição geral embutido, a 1.30m do piso acabado.
	Fios: Fase Neutro Retorno Terra Paralelo.

Notas :
1 - Eletrodutos não cotados serão de 25mm.
2 - Condutores não cotados serão de 2,5mm2.
3 - Tomadas não cotadas serão de 100w.

Engeobra
CREA SC 158.454-0
ENGENHARIA E INFRAESTRUTURA

Rua Primo Tacca, 350, Bairro Tacca - Xanxerê- SC
E-mail:engenharia.engeobra@gmail.com Cel: (49) 9 9976-0226

OBRA:
GINÁSIO SANTA TEREZINHA

LOCAL:
Rua Achiles Biassotto, s/n, Bairro Guarany - Xaxim - SC

PROJETO:
PROJETO ELÉTRICO

ESPECIFICAÇÕES:
- Planta Baixa Elétrico

DATA: 07/2021

DESENHO: N.L.O.

ÁREA: 3.544,73 m²

ESCALA: Indicada

PRANCHA: 01 /02

Projeto:
Assinado de forma digital por SAMUEL SPESSATTO OUTEIRO:04112294927
Dados: 2021.07.23 10:50:03 -03'00'
SAMUEL SPESSATTO OUTEIRO
Engº Civil- CREA SC 133319-7

Proprietário:
EDILSON ANTONIO FOLLE:50959670904 Assinado de forma digital por EDILSON ANTONIO FOLLE:50959670904
Dados: 2022.03.14 13:41:51 -03'00'
PREFEITURA MUNICIPAL DE XAXIM
CNPJ:82.854.670/0001-30