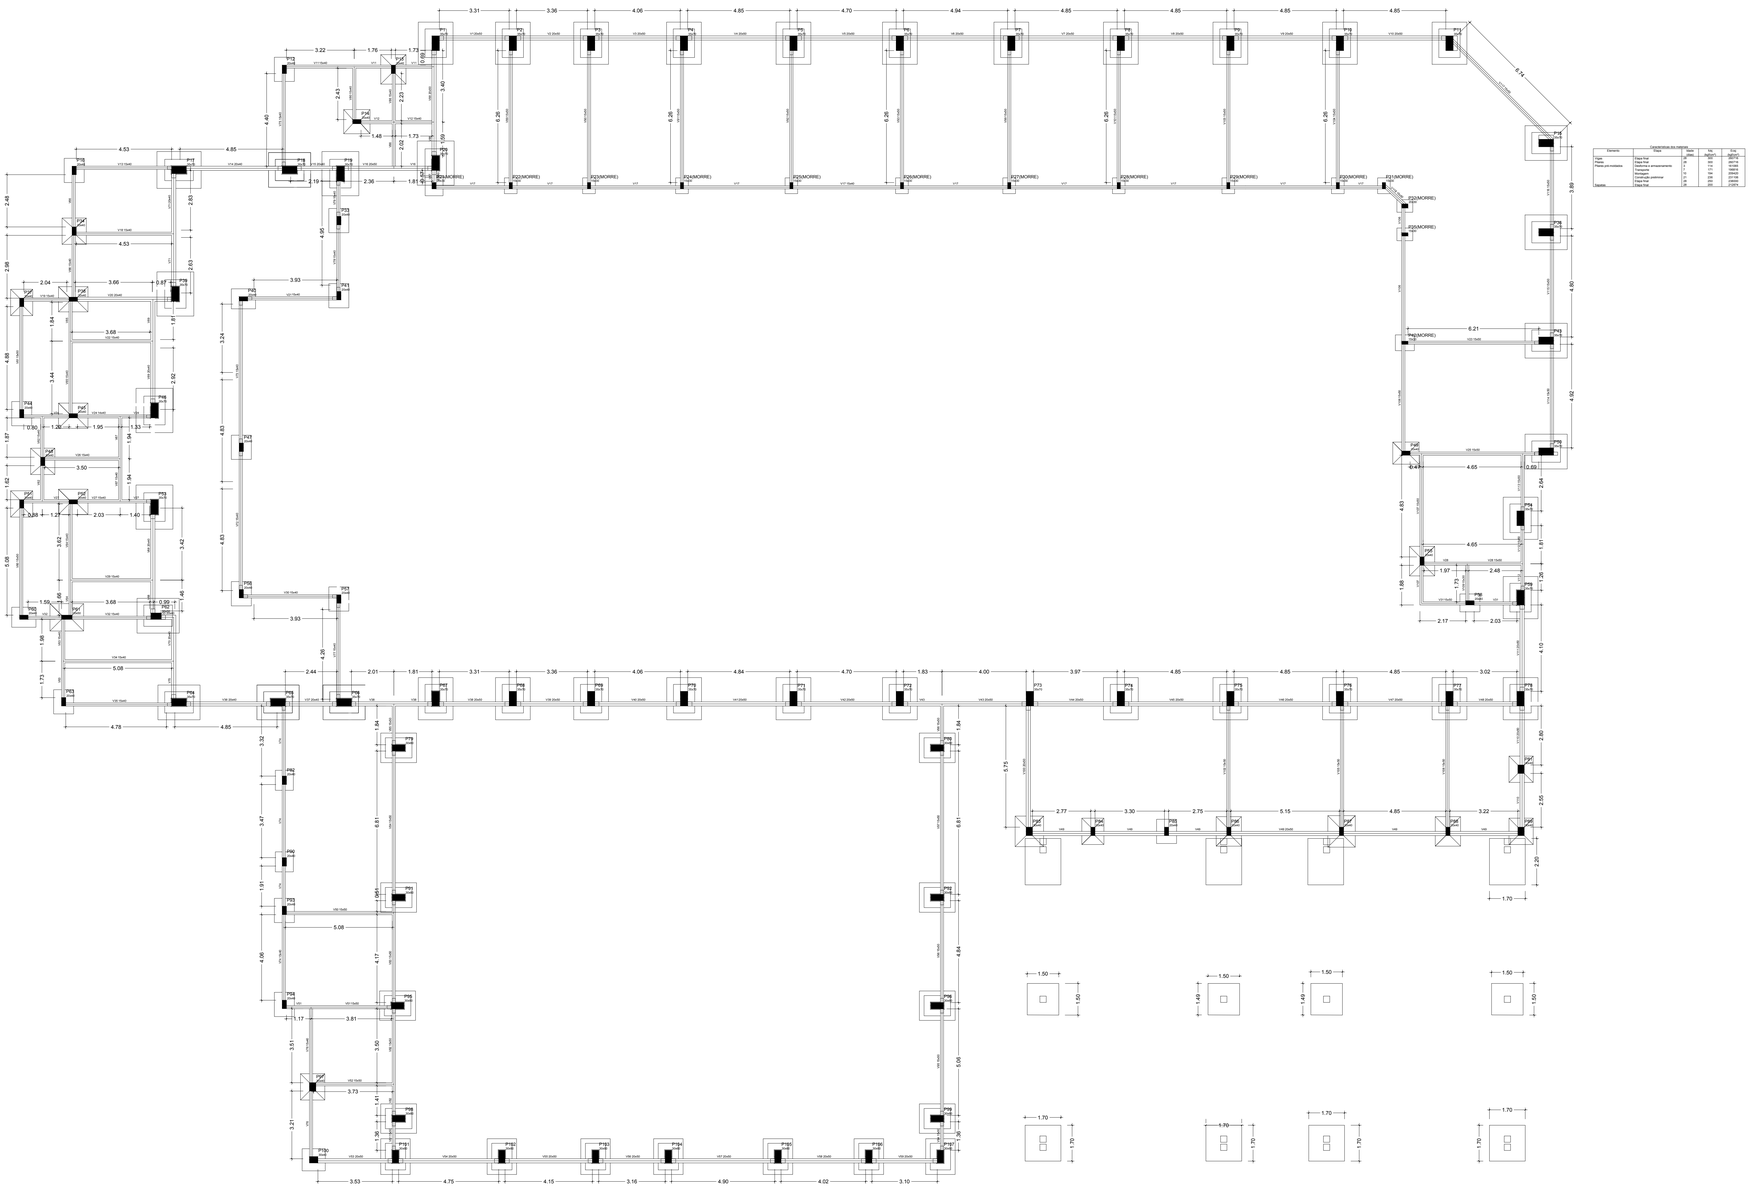


Concreto 25 MPa				
Elemento	Tipo	Qtde. (m³)	Vol. (m³)	Vol. (%)
Laje	Face Inf.	1	1.544,73	43,61%
Viga	Face Inf.	1	916	25,87%
Pilares pré-moldados	Face Inf.	1	541	15,28%
	Fretamento	1	111	3,13%
	Cinta	1	108	3,05%
	Cinta/viga preformar	1	206	5,81%
	Face Sup.	1	216	6,10%
Display	Face Sup.	1	201	5,67%

01 FORMA BALDRAME
ESCALA: 1/100

Engeobra
CREA SC 158.454-0
ENGENHARIA E INFRAESTRUTURA

Rua Primo Tacca, 350, Bairro Tacca - Xanxerê - SC
E-mail:engenharia.engeobra@gmail.com Cel: (49) 9 9976-0226

OBRA:
GINÁSIO SANTA TEREZINHA

LOCAL:
Rua Achiles Biassotto, s/n, Bairro Guarany - Xaxim - SC

PROJETO:
PROJETO ESTRUTURAL

ESPECIFICAÇÕES:
- Planta de forma baldrame

DATA: 02/2022
DESENHO: T.L
ÁREA: 3.544,73 m²
ESCALA: Indicada
PRANCHA: 01 /26

Projeto:
Assinado de forma digital por SAMUEL SPESSATTO OUTEIRO:04112249027
Dados: 2022.03.09 14:15:24 -03'00'
SAMUEL SPESSATTO OUTEIRO
Eng° Civil- CREA SC 133319-7

Proprietário:
PREFEITURA MUNICIPAL DE XAXIM
CNPJ:82.854.670/0001-30