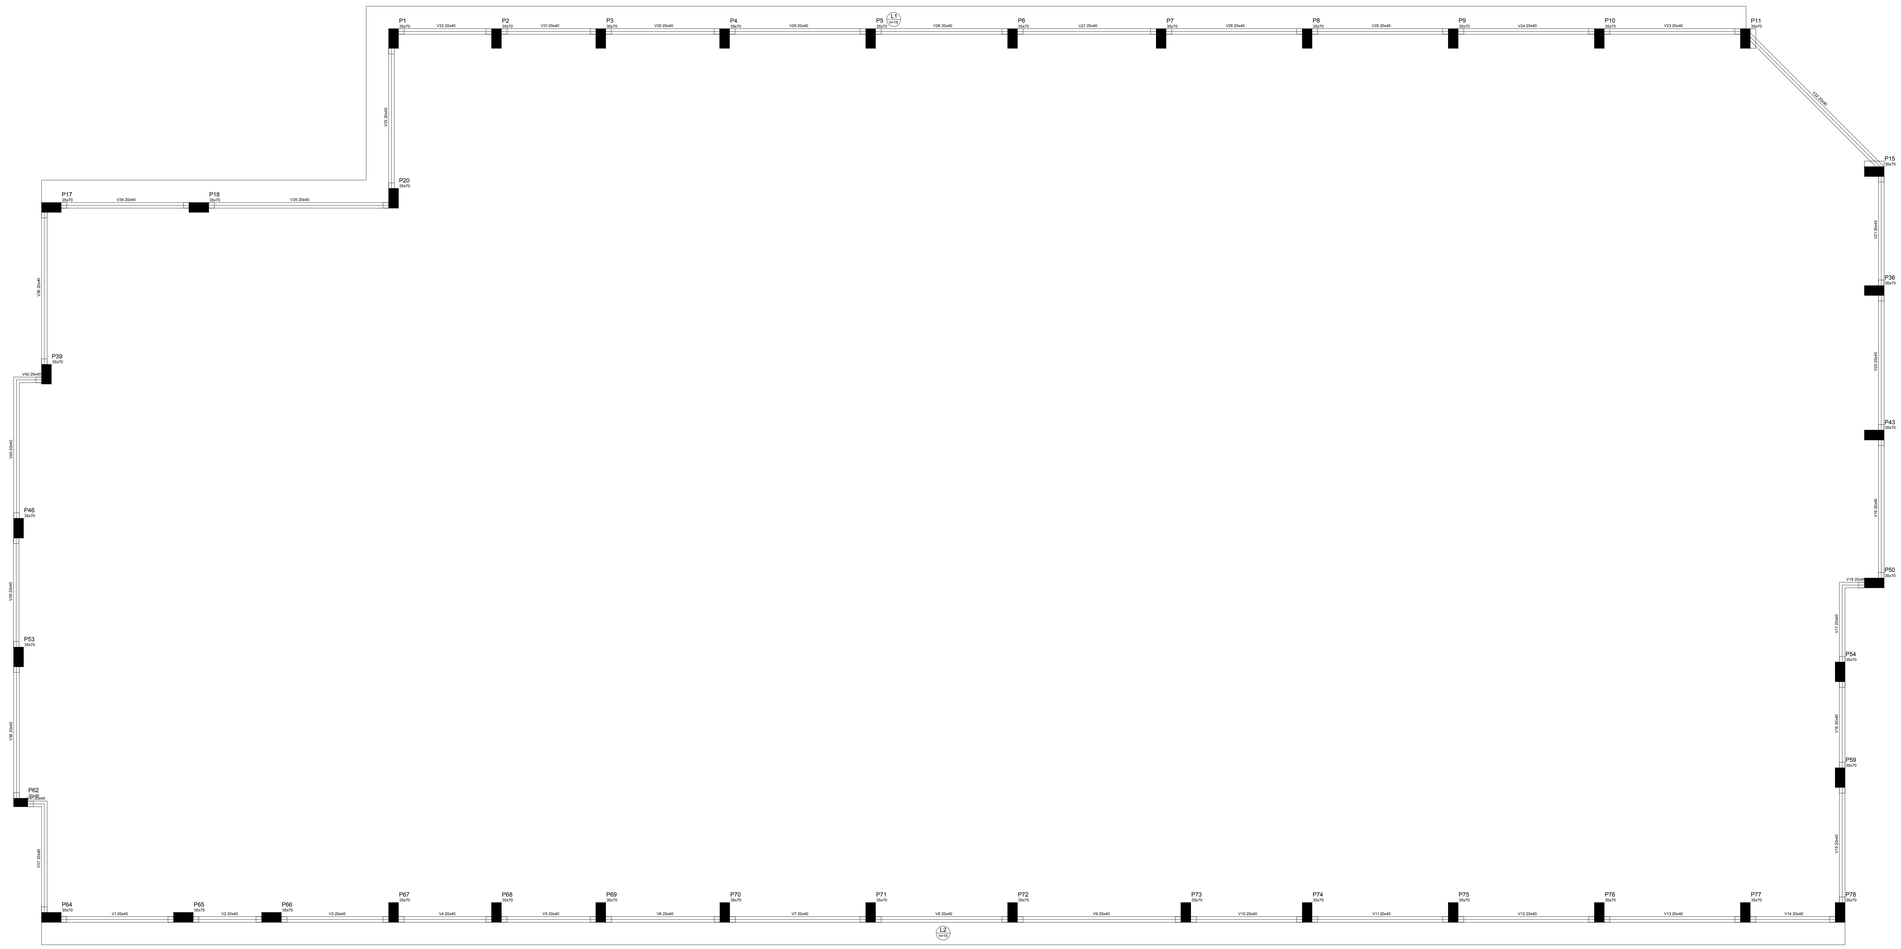


30 FORMA COBERTURA
ESCALA: 1/75

Características dos materiais

Elemento	Etapa	Idade (dias)	fck (kgf/cm²)	Eci,ef (kgf/cm²)
Vigas	Etapa final	28	300	260715
Pilares pré-moldados	Desforma e armazenamento	1	114	161085
	Transporte	3	151	189618
	Montagem	7	191	224216
	Montagem preliminar	21	236	251106
	Etapa final	28	250	236500
Lajes	Etapa final	28	300	260715

Engeobra
CREA SC 158.454-0
ENGENHARIA E INFRAESTRUTURA
Rua Primo Tacca, 350, Bairro Tacca - Xanxerê- SC
E-mail:engenharia.engeobra@gmail.com Cel: (49) 9 9976-0226

OBRA:
GINÁSIO SANTA TEREZINHA

LOCAL:
Rua Achiles Biassotto, s/n, Bairro Guarany - Xaxim - SC

PROJETO:
PROJETO ESTRUTURAL

ESPECIFICAÇÕES:
- Planta de forma cobertura

DATA: 02/2022

DESENHO: T.L

ÁREA: 3.544,73 m²

ESCALA: Indicada

PRANCHA: **24** /26

Projeto:
Assinado de forma digital por SAMUEL SPESSATTO OUTEIRO:04412294927
Dados: 2022.03.09 14:23:13 -03'00'
SAMUEL SPESSATTO OUTEIRO
Eng° Civil- CREA SC 133319-7

Proprietário:
PREFEITURA MUNICIPAL DE XAXIM
CNPJ 82.854.670/0001-30