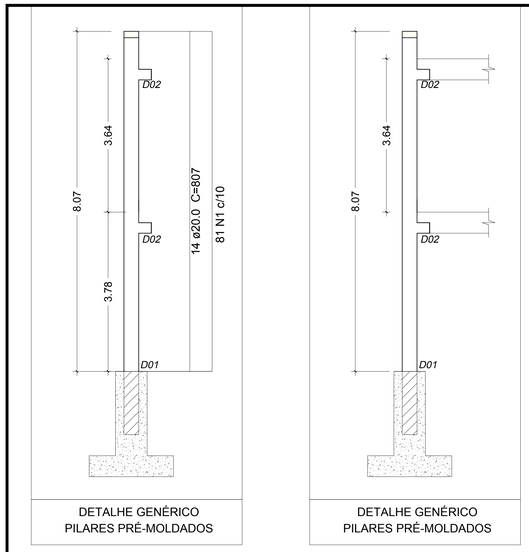


DETALHE GENÉRICO
PILARES PRÉ-MOLDADOS

DETALHE GENÉRICO
PILARES PRÉ-MOLDADOS

04 DETALHAMENTO PRÉ-MOLDADO
ESCALA: 1/50

D01 DETALHAMENTO
PRÉ-MOLDADO


DETALHE GENÉRICO
DOS PILARES
f_{ck}= 35MPa

Pilares Pré-moldados 35x70



D02 DETALHAMENTO
PRÉ-MOLDADO


DETALHE GENÉRICO
DOS CONSOLES
f_{ck}= 35MPa

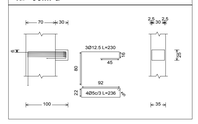


DETALHE GENÉRICO
DOS PILARETES DA PLATIBANDA
f_{ck}= 35MPa


Pilares 20x20



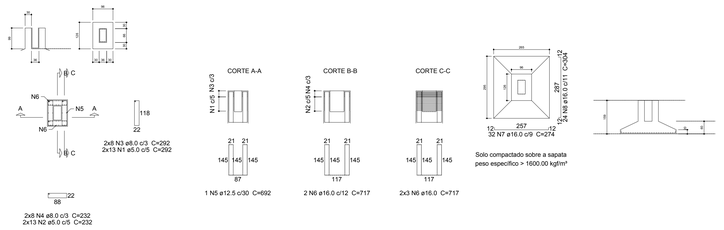

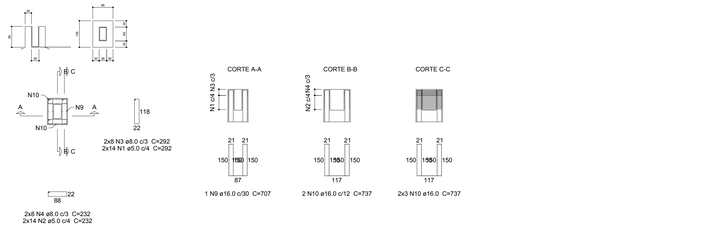

05 DETALHAMENTO CÁLICE PRÉ-MOLDADO
ESCALA: 1/100

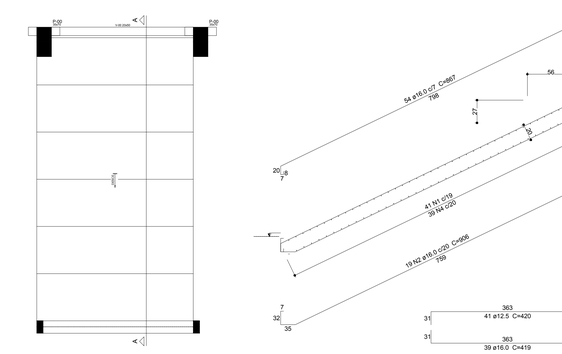


Armação positiva da escada E1
escala 1:25

06 DETALHAMENTO ARQUIBANCADA
ESCALA: 1/100

VISTA A
ESC 1:50


VISTA B
ESC 1:50

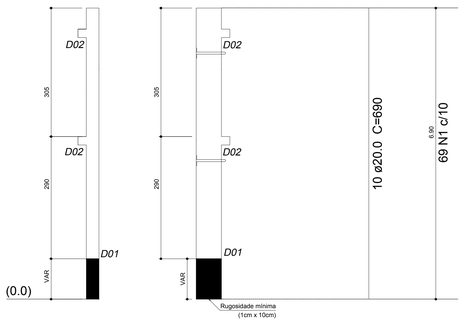

D01 DETALHAMENTO
PRÉ-MOLDADO


DETALHE GENÉRICO
DOS PILARES
f_{ck}= 35MPa

Pilares Pré-moldados 30x60

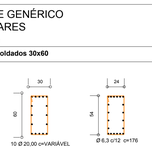



D02 DETALHAMENTO
PRÉ-MOLDADO

DETALHE GENÉRICO
DOS CONSOLES
f_{ck}= 35MPa

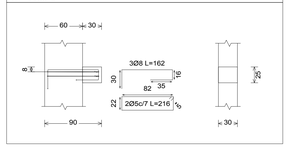



07 DETALHAMENTO PRÉ-MOLDADO REFEITÓRIO
ESCALA: 1/50

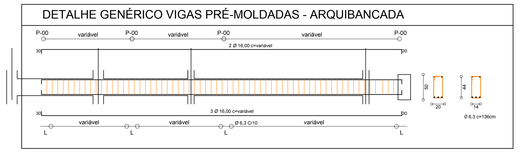

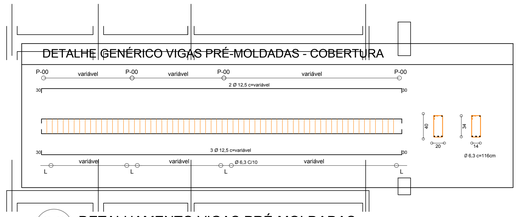


08 DETALHAMENTO VIGAS PRÉ-MOLDADAS
ESCALA: 1/50

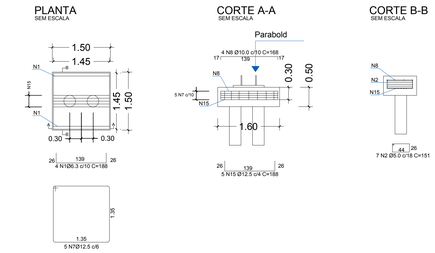

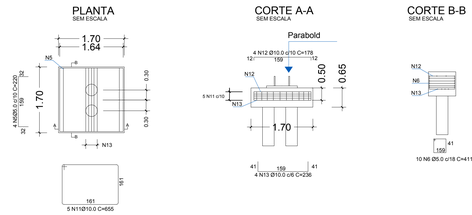

09 DETALHAMENTO SAPATAS PARA PILARES METÁLICOS
ESCALA: SEM ESCALA

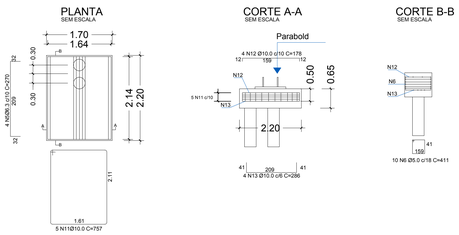

10 DETALHAMENTO SAPATAS PARA PILARES METÁLICOS
ESCALA: SEM ESCALA

Engeobra
CREA SC 158.404-0
ENGENHARIA E INFRAESTRUTURA

Rua Primo Tacca, 350, Bairro Tacca - Xanxerê- SC
E-mail:engenharia.engeobra@gmail.com Cel: (49) 9 9976-0226

OBRA:
GINÁSIO SANTA TEREZINHA

LOCAL:
Rua Achiles Biassotto, s/n, Bairro Guarany - Xaxim - SC

PROJETO:
PROJETO ESTRUTURAL

ESPECIFICAÇÕES:
- Detalhes gerais dos pré-moldados

DATA: 02/2022
DESENHO: T.L
ÁREA: 3.544,73 m²
ESCALA: Indicada
PRANCHA: **04** /26

Projeto:
Assinado de forma digital por SAMUEL SPESSATTO OUTEIRO04412294927
Dados: 2022.03.09 14:17:57 -03'00'
SAMUEL SPESSATTO OUTEIRO
Engº Civil- CREA SC 133319-7

Proprietário:
PREFEITURA MUNICIPAL DE XAXIM
CNPJ.82.854.670/0001-30