


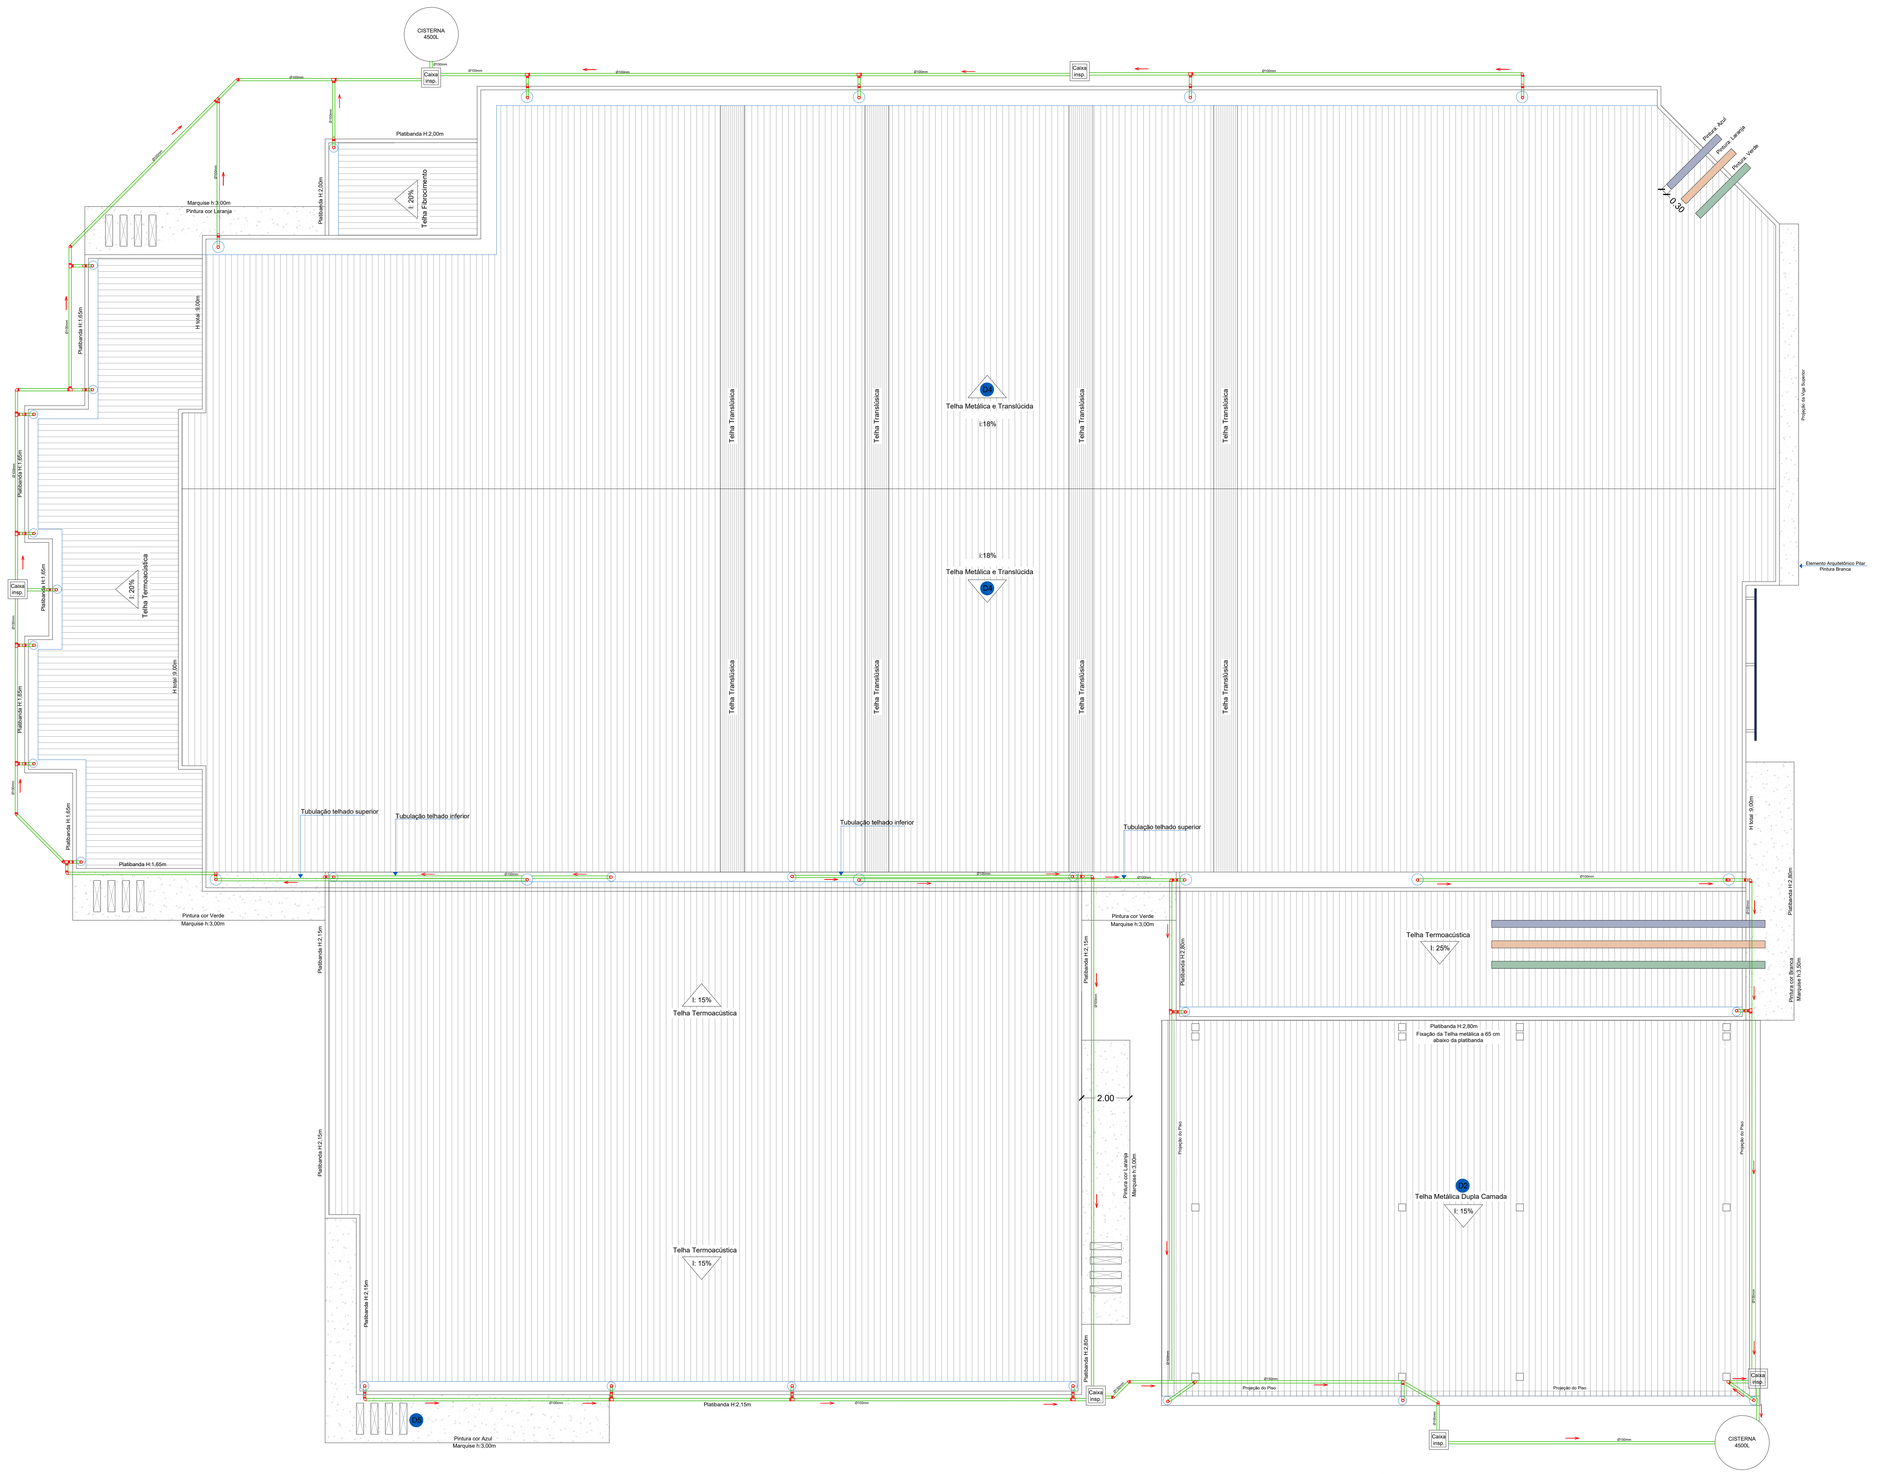


PLANTA DE ÁGUAS PLUVIAIS
Esc: 1/90

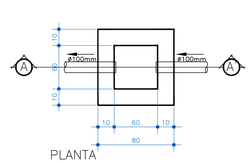

Caixa de Inspeção
Sem escala

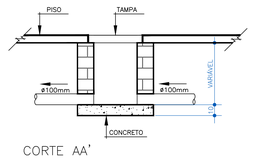

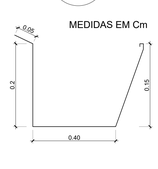

DETALHAMENTO CALHAS
Sem Escala

APROVAÇÃO:

Engeobra
CREA SC 158.454-0
ENGENHARIA E INFRAESTRUTURA
Rua Primo Tacca, 350, Bairro Tacca - Xanxerê- SC
E-mail:engenharia.engeobra@gmail.com Cel: (49) 9 9976-0226

OBRA:
GINÁSIO SANTA TEREZINHA

LOCAL:
Rua Achiles Biassotto, s/n, Bairro Guarany - Xaxim - SC

PROJETO:
PROJETO DE ÁGUAS PLUVIAIS

ESPECIFICAÇÕES:
- Planta de Águas Pluviais

DATA: 02/2022
DESENHO: G.D.V.
ÁREA: 3.544,73 m²
ESCALA: Indicada
PRANCHA: 01 /01

Projeto:
SAMUEL SPESSATTO OUTEIRO
Eng° Civil- CREA SC 133319-7

Proprietário:
PREFEITURA MUNICIPAL DE XAXIM
CNPJ:82.854.670/0001-30