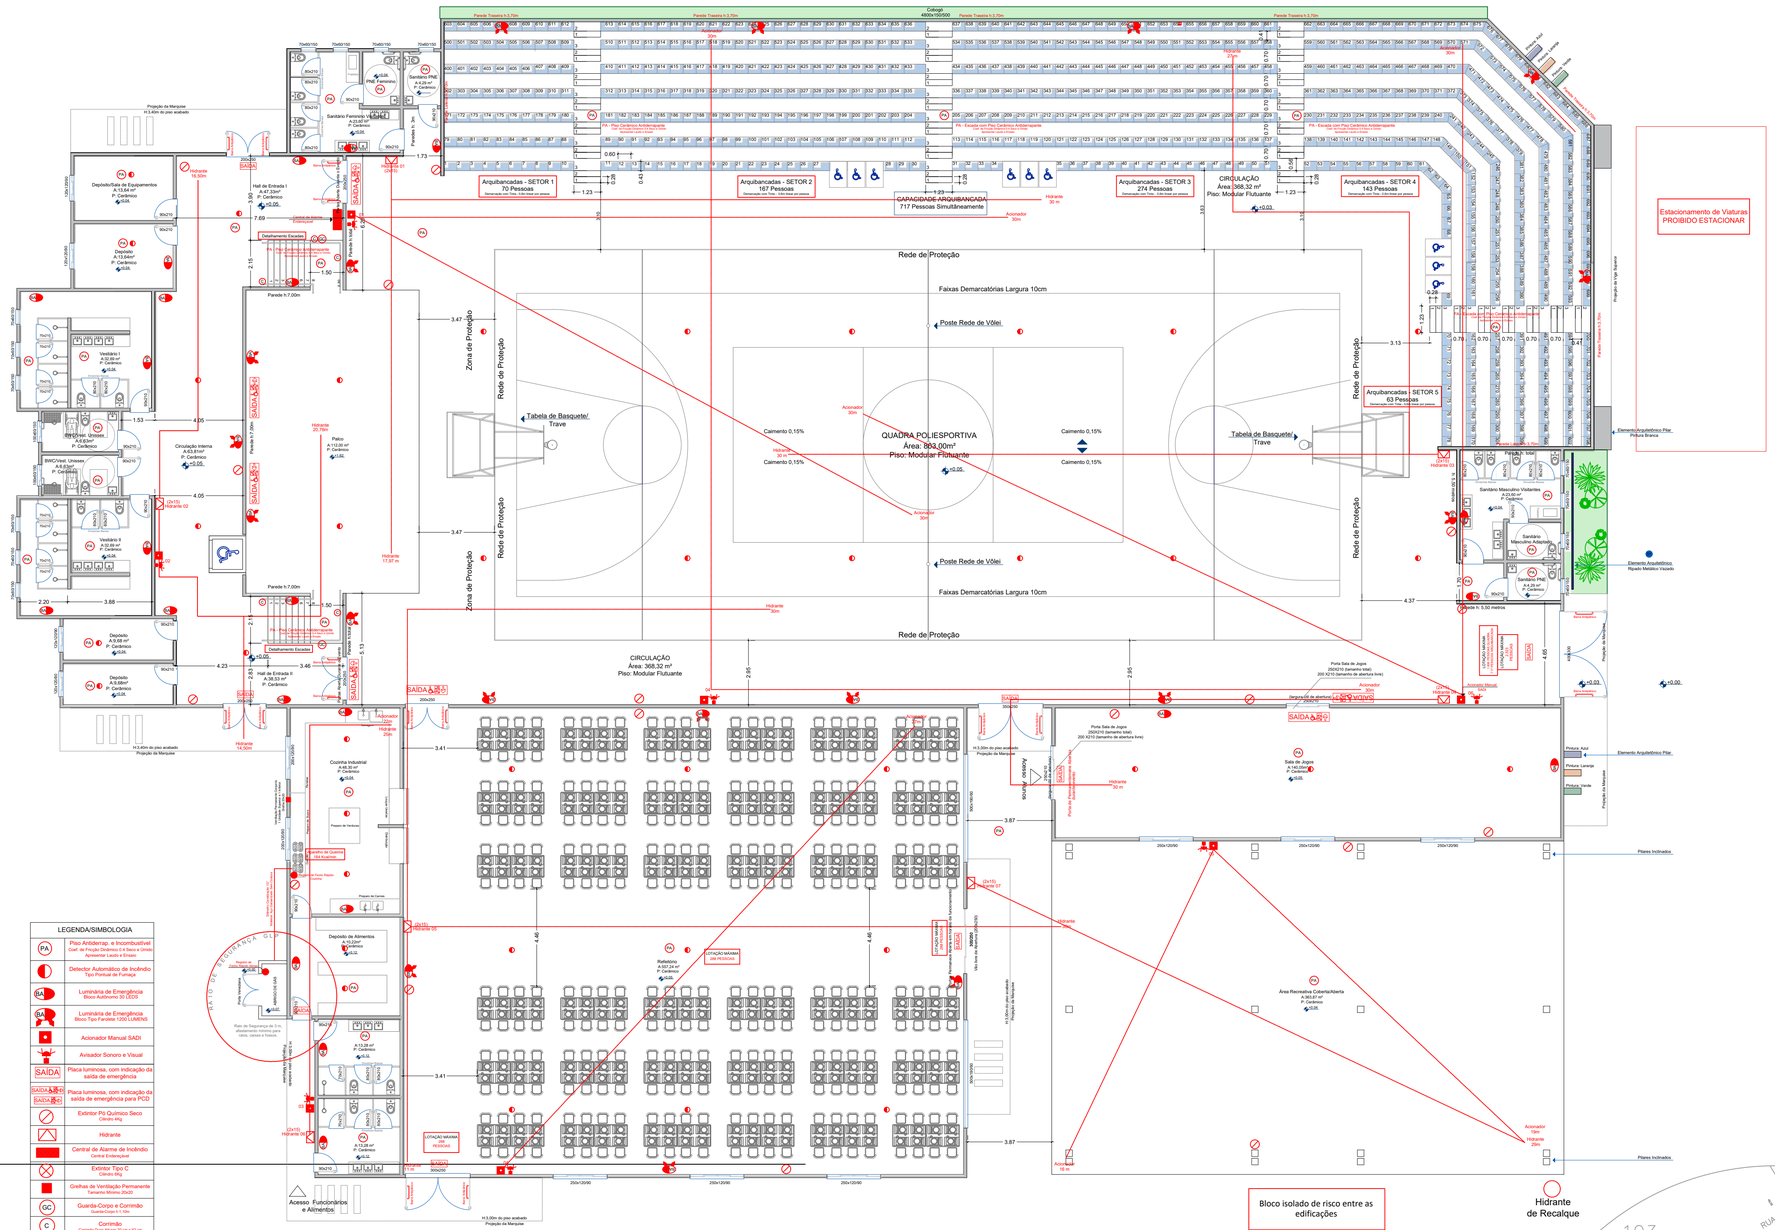
CORPO DE BOMBEIROS MILITAR DE SANTA CATARINA
14º BATALHÃO DE BOMBEIRO MILITAR - SERVIÇO DE SEGURANÇA CONTRA INCÊNDIO - XAXIM-SC
PROTOCOLO A838700016SA APROVADO EM 23/11/2021 - Qualquer alteração no projeto dependerá de prévio exame do SSCI

PLANTA DE LOCAÇÃO
Esc:


Parede Treliçada h.3,70m
Colegio
4800x150/500
Arquibancadas - SETOR 1
70 Pessoas
Arquibancadas - SETOR 2
167 Pessoas
Arquibancadas - SETOR 3
274 Pessoas
Arquibancadas - SETOR 4
143 Pessoas
Arquibancadas - SETOR 5
63 Pessoas
CAPACIDADE ARQUIBANCADA
717 Pessoas Simultâneamente
CIRCULAÇÃO
Área: 368,32 m²
Piso: Modular Flutuante
Estacionamento de Viaturas
PROIBIDO ESTACIONAR
Rede de Proteção
Faixas Demarcatórias Largura 10cm
Poste Rede de Vôlei
QUADRA POLIESPORTIVA
Área: 924,00m²
Piso: Modular Flutuante
Caimento 0,15%
Tabela de Basquete/
Trave
Zona de Proteção
Rede de Proteção
CIRCULAÇÃO
Área: 368,32 m²
Piso: Modular Flutuante
Depósito/Sala de Equipamentos
A:13,64 m²
P. Cerâmico
Hall de Entrada I
A:47,33m²
P. Cerâmico
Depósito
A:13,64 m²
P. Cerâmico
Vestiário I
A:32,69 m²
P. Cerâmico
BWC/Vest. Unissex
A:6,63m²
P. Cerâmico
Circulação Interna
A:63,81m²
P. Cerâmico
Pátio
A:112,00 m²
P. Cerâmico
Vestiário II
A:32,69 m²
P. Cerâmico
BWC/Vest. Unissex
A:6,63m²
P. Cerâmico
Depósito
A:9,68 m²
P. Cerâmico
Hall de Entrada II
A:38,53 m²
P. Cerâmico
Cozinha Industrial
A:48,30 m²
P. Cerâmico
Depósito de Alimentos
A:10,22m²
P. Cerâmico
Refeitório
A:557,24 m²
P. Cerâmico
Área Recreativa Coberta/Aberta
A:363,87 m²
P. Cerâmico
Sala de Jogos
A:140,05m²
P. Cerâmico
Santário Feminino Visitantes
A:23,60 m²
P. Cerâmico
Santário PNE
A:4,29 m²
P. Cerâmico
Santário Feminino Visitantes
A:23,60 m²
P. Cerâmico
Santário Masculino Visitantes
A:23,60 m²
P. Cerâmico
Santário Masculino Atendente
A:4,29 m²
P. Cerâmico
Santário PNE
A:4,29 m²
P. Cerâmico
Depósito
A:9,68 m²
P. Cerâmico
Depósito
A:9,68 m²
P. Cerâmico
Depósito de Alimentos
A:10,22m²
P. Cerâmico
Vest. Masculino Func.
A:13,28 m²
P. Cerâmico
Vest. Feminino Func.
A:13,28 m²
P. Cerâmico
Sala de Jogos
A:140,05m²
P. Cerâmico
Área Recreativa Coberta/Aberta
A:363,87 m²
P. Cerâmico
Refeitório
A:557,24 m²
P. Cerâmico
Hidrante
Acionador Manual
Aviasador Sonoro e Visual
Extintor Pó Químico Seco
Extintor Tipo C
Guarda-Corpo e Corrimão
Saída de Emergência
Saída de Emergência para PCD
Detalhamento Escadas
Projeção da Marquise
H:3,40m do piso acabado
Parede h.7,00m
Parede h.5,13m
Parede h.3,70m
Parede h.3m
Parede h. 5,50 metros
Porta Sala de Jogos
200X210 (tamanho total)
200 X210 (tamanho de abertura livre)
Porta de Acesso
Porta Sala de Jogos
250X210 (tamanho total)
200 X210 (tamanho de abertura livre)
Acesso Aluno
Acesso Funcionários e Alimentos
Pilares Inclinados
Elemento Arquitetônico Pilar
Pintura Branca
Pintura Azul
Pintura Laranja
Pintura Verde
Elemento Arquitetônico
Pilar Pintura Branca
Elemento Arquitetônico
Pilar Pintura Azul
Elemento Arquitetônico
Pilar Pintura Laranja
Elemento Arquitetônico
Pilar