

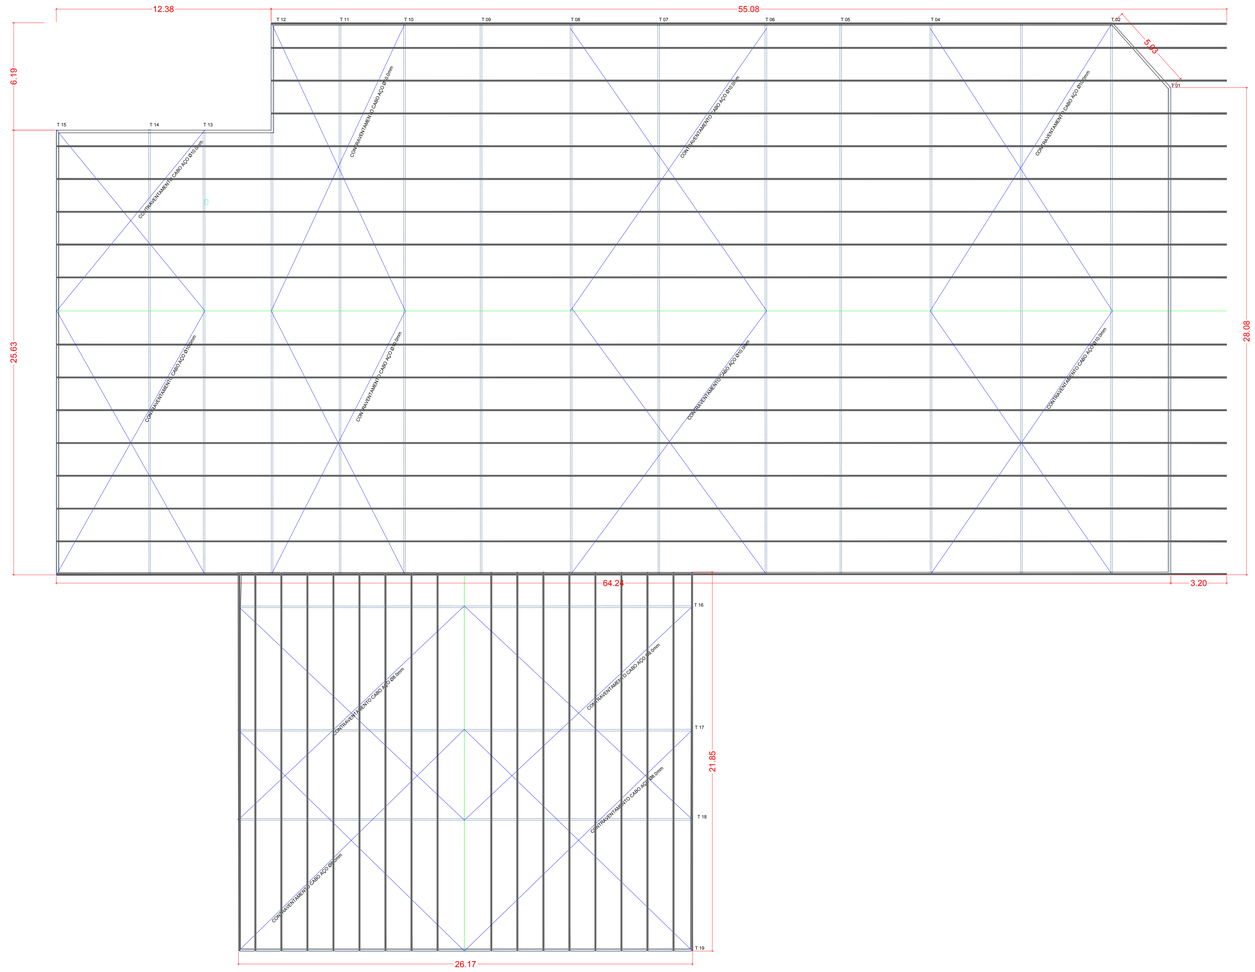



CONTRAVENTAMENTO GINÁSIO
ESC 1/125

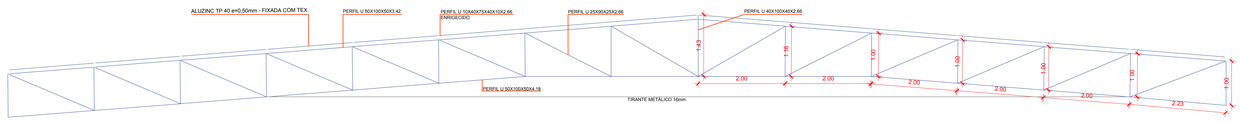


DETALHAMENTO GENÉRICO ESTRUTURAL TESOURA 01 (GINÁSIO)
ESC 1/50

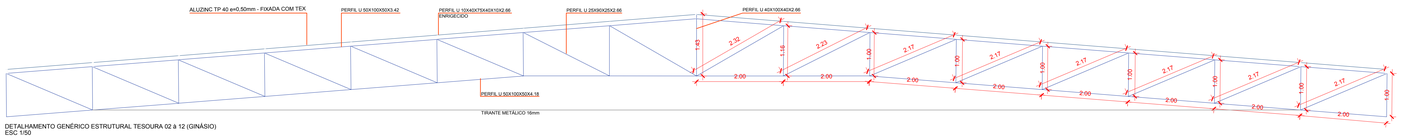

DETALHAMENTO GENÉRICO ESTRUTURAL TESOURA 02 à 12 (GINÁSIO)
ESC 1/50

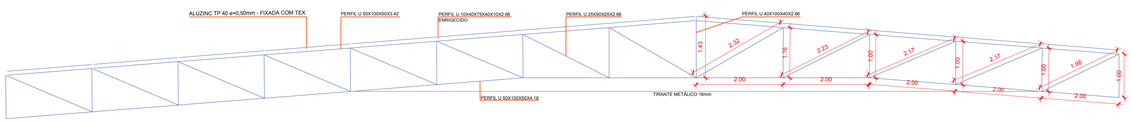

DETALHAMENTO GENÉRICO ESTRUTURAL TESOURA 13 à 15 (GINÁSIO)
ESC 1/50

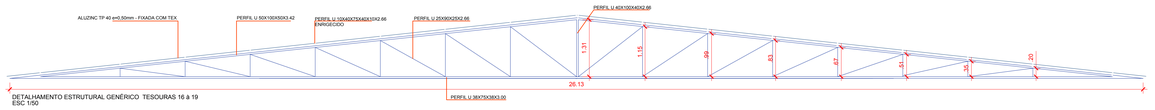

DETALHAMENTO ESTRUTURAL GENÉRICO TESOURAS 16 à 19
ESC 1/50

Engeobra
CREA SC 158.454-0
ENGENHARIA E INFRAESTRUTURA

Rua Primo Tacca, 350, Bairro Tacca - Xanxerê- SC
E-mail:engenharia.engeobra@gmail.com Cel. (49) 9 9976-0226

OBRA:
GINÁSIO SANTA TEREZINHA

LOCAL:
Rua Achiles Biassotto, s/n, Bairro Guarany - Xaxim - SC

PROJETO:
PROJETO TESOURAS E CONTRAVENTAMENTO

ESPECIFICAÇÕES:
- Tesouras;
- Contraventamentos.

DATA: 03/2022

DESENHO: S.S.O

ÁREA: 3.544,73 m²

ESCALA: Indicada

PRANCHA: 01 /01

Projeto:
Assinado de forma digital por SAMUEL SPESSATTO OUTEIRO:04412294927
Dados: 2022.03.11 11:40:04 -03'00'
SAMUEL SPESSATTO OUTEIRO
Engº Civil- CREA SC 133319-7

Proprietário:
PREFEITURA MUNICIPAL DE XAXIM
CNPJ.82.854.670/0001-30