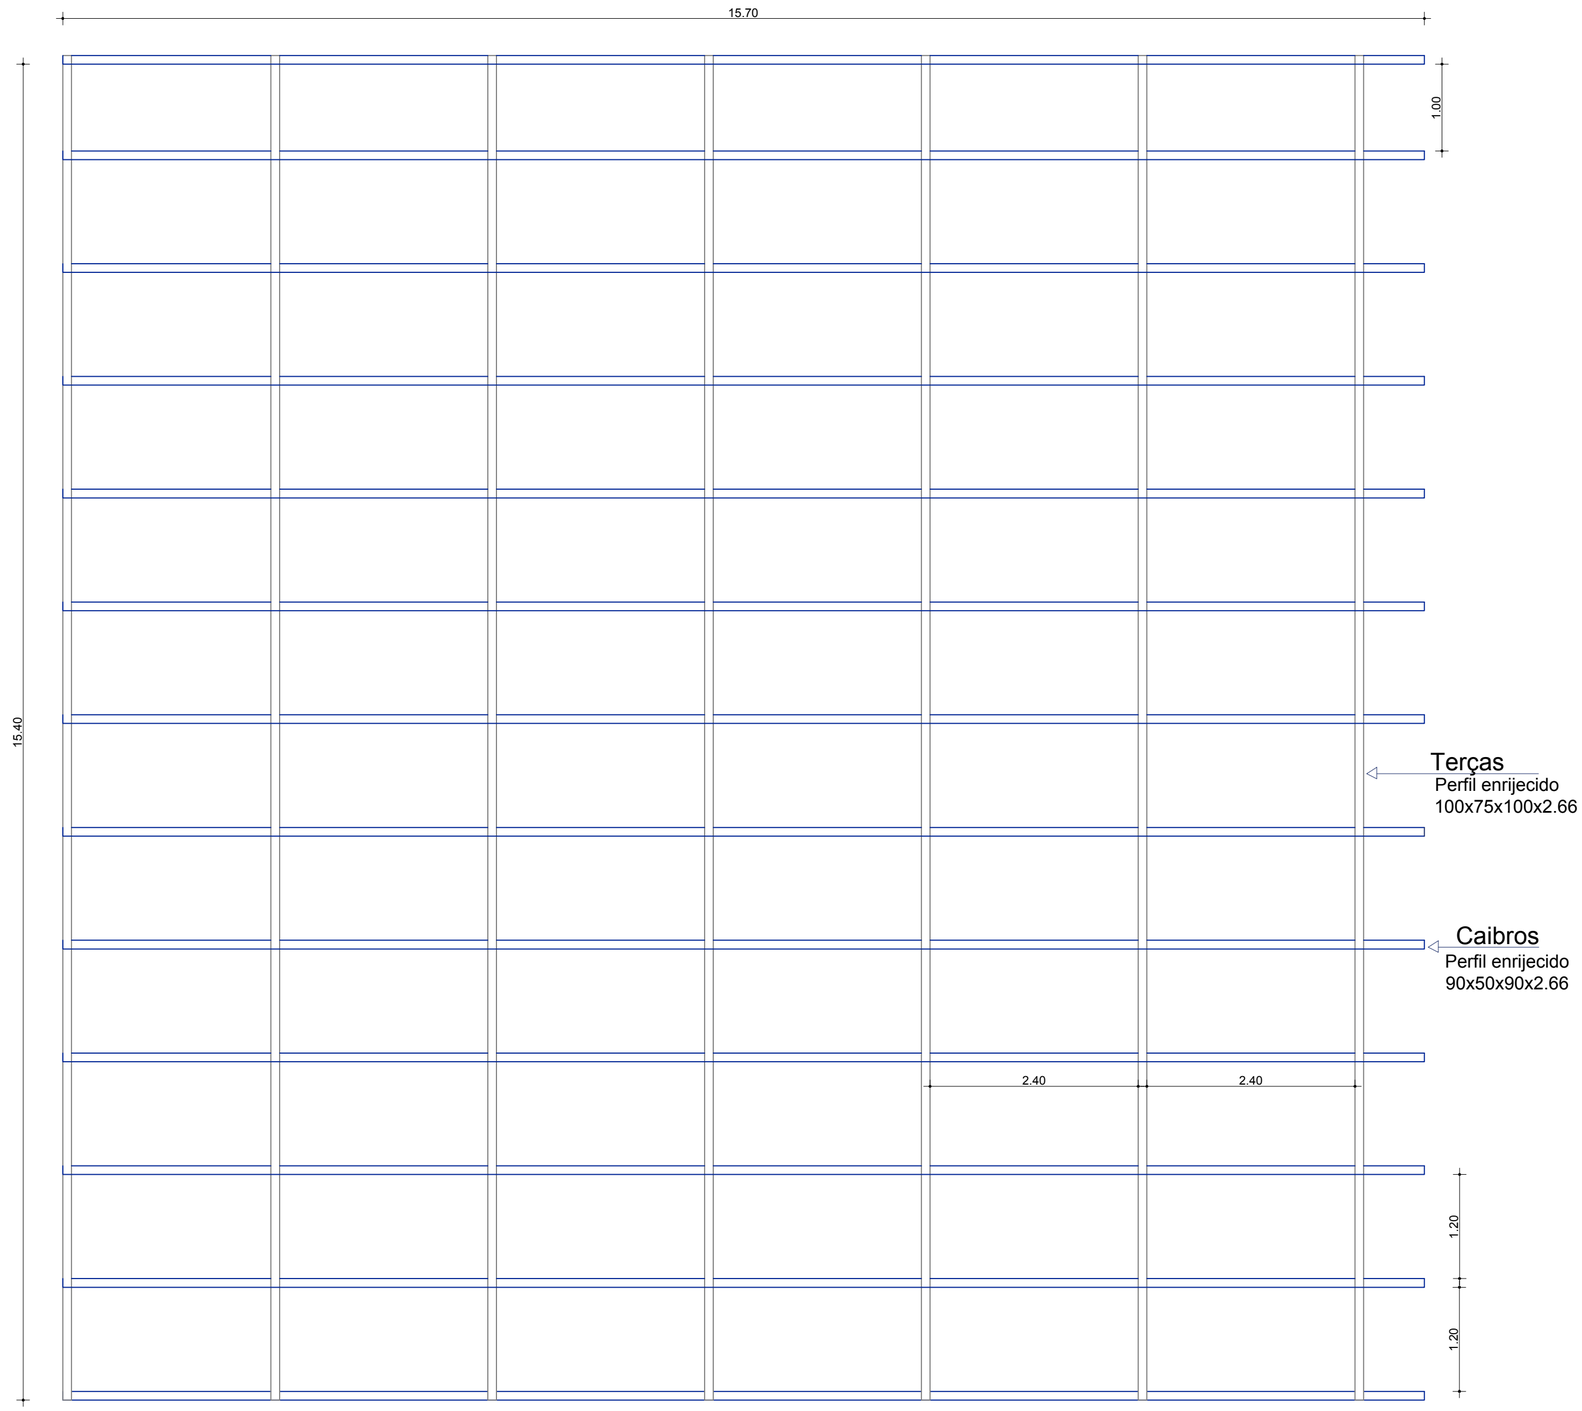


Detalhe Ripamento Metálico
Esc: 1/50

Telha Sanduíche 1mx3m

APROVAÇÃO:

Engeobra
CREA SC 158.454-0
ENGENHARIA E INFRAESTRUTURA

Rua Primo Tacca, 350, Bairro Tacca - Xanxerê- SC
E-mail:engenharia.engeobra@gmail.com Cel: (49) 9 9976-0226

OBRA:
GINÁSIO SANTA TEREZINHA

LOCAL:
Rua Achiles Biassotto, s/n, Bairro Guarany - Xaxim - SC

PROJETO:
RIPAMENTO METÁLICO

ESPECIFICAÇÕES:
- Detalhamento do Ripamento Metálico.

DATA:
03/2022

DESENHO:
G.D.V

ÁREA:
3.544,73 m²

PRANCHA:
01 /01

ESCALA:
Indicada

Projeto:

Assinado de forma digital por SAMUEL SPESSATTO OUTEIRO:04412294927
Dados: 2022.03.11 17:25:44 -03'00'

SAMUEL SPESSATTO OUTEIRO
Engº Civil- CREA SC 133319-7

Proprietário:

PREFEITURA MUNICIPAL DE XAXIM
CNPJ:82.854.670/0001-30